


ÚPN - O VÝŠNÉ RUŽBACHY
ZMENY A DOPLNKY

Č.1/2014 M 1:2880

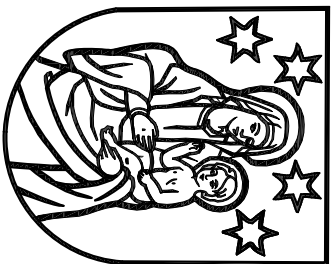


LEGENDA :

STAV: NÁVRH: VÝHLAD:

	HRANA INTRAVILANU K 1:1,1890
	NÁVRH NA ROZŠÍRENIE HRANIC INTRAVILANU
	HRANICA OCHRANÉHO PÁSMA I. STUPŇA PLZ
	HRANICA OCHR. PÁSMA VŠETKÝCH DRUHOV
	VODOVOD
	VODOVOD II. TLAKOVÉHO PÁSMA
	ÚŽITKOVÁ VODA
	ZOSILOVACIA STANICA
	ČERPAČIA STANICA
	VODNÁ NÁDRŽ
	RETENČNÁ NÁDRŽ 7m ²
	KANALIZÁCIA
	ČERPAČIA STANICA
	ODLAHOVACIA KOMORA
	ČISTIČKA ODPADOVÝCH VOD
	VODNÉ PLOCHY A TOKY
	I. PORADIE VÝSTAVBY
	II. PORADIE VÝSTAVBY
	KOMUNIKÁCIE CESTNÉ
	PLOCHY PEŠÍCH ŤAHOV A PRIESTOROV
	NÁVRHOVÉ LOKALITY ZMIEN A DOPLNKOV ÚPN-O

ZOZNAM NAVRHOVANÝCH LOKALIT:

RZ.1	HORBEK III.
RZ.2	HORBEK IV.
RZ.3	ROVEN I.
RZ.4	ROVEN II.
RZ.5	ROVEN III.
RZ.6	ROVEN IV.
RZ.7	CHATOVÁ OBLASŤ
RZ.8	NAD KOLOVORATOM
RZ.9	ZEĽARDI.
RZ.10	ZEĽARDI.
RZ.11	POD ČERVENOU HOROU I.
RZ.12	POD ČERVENOU HOROU II.
RZ.13	RETENČNÝ NÁDRŽ
RZ.14	SOCHAR SYMPOZIJUM, AMFITEATER
RZ.15	AUTOCAMPING

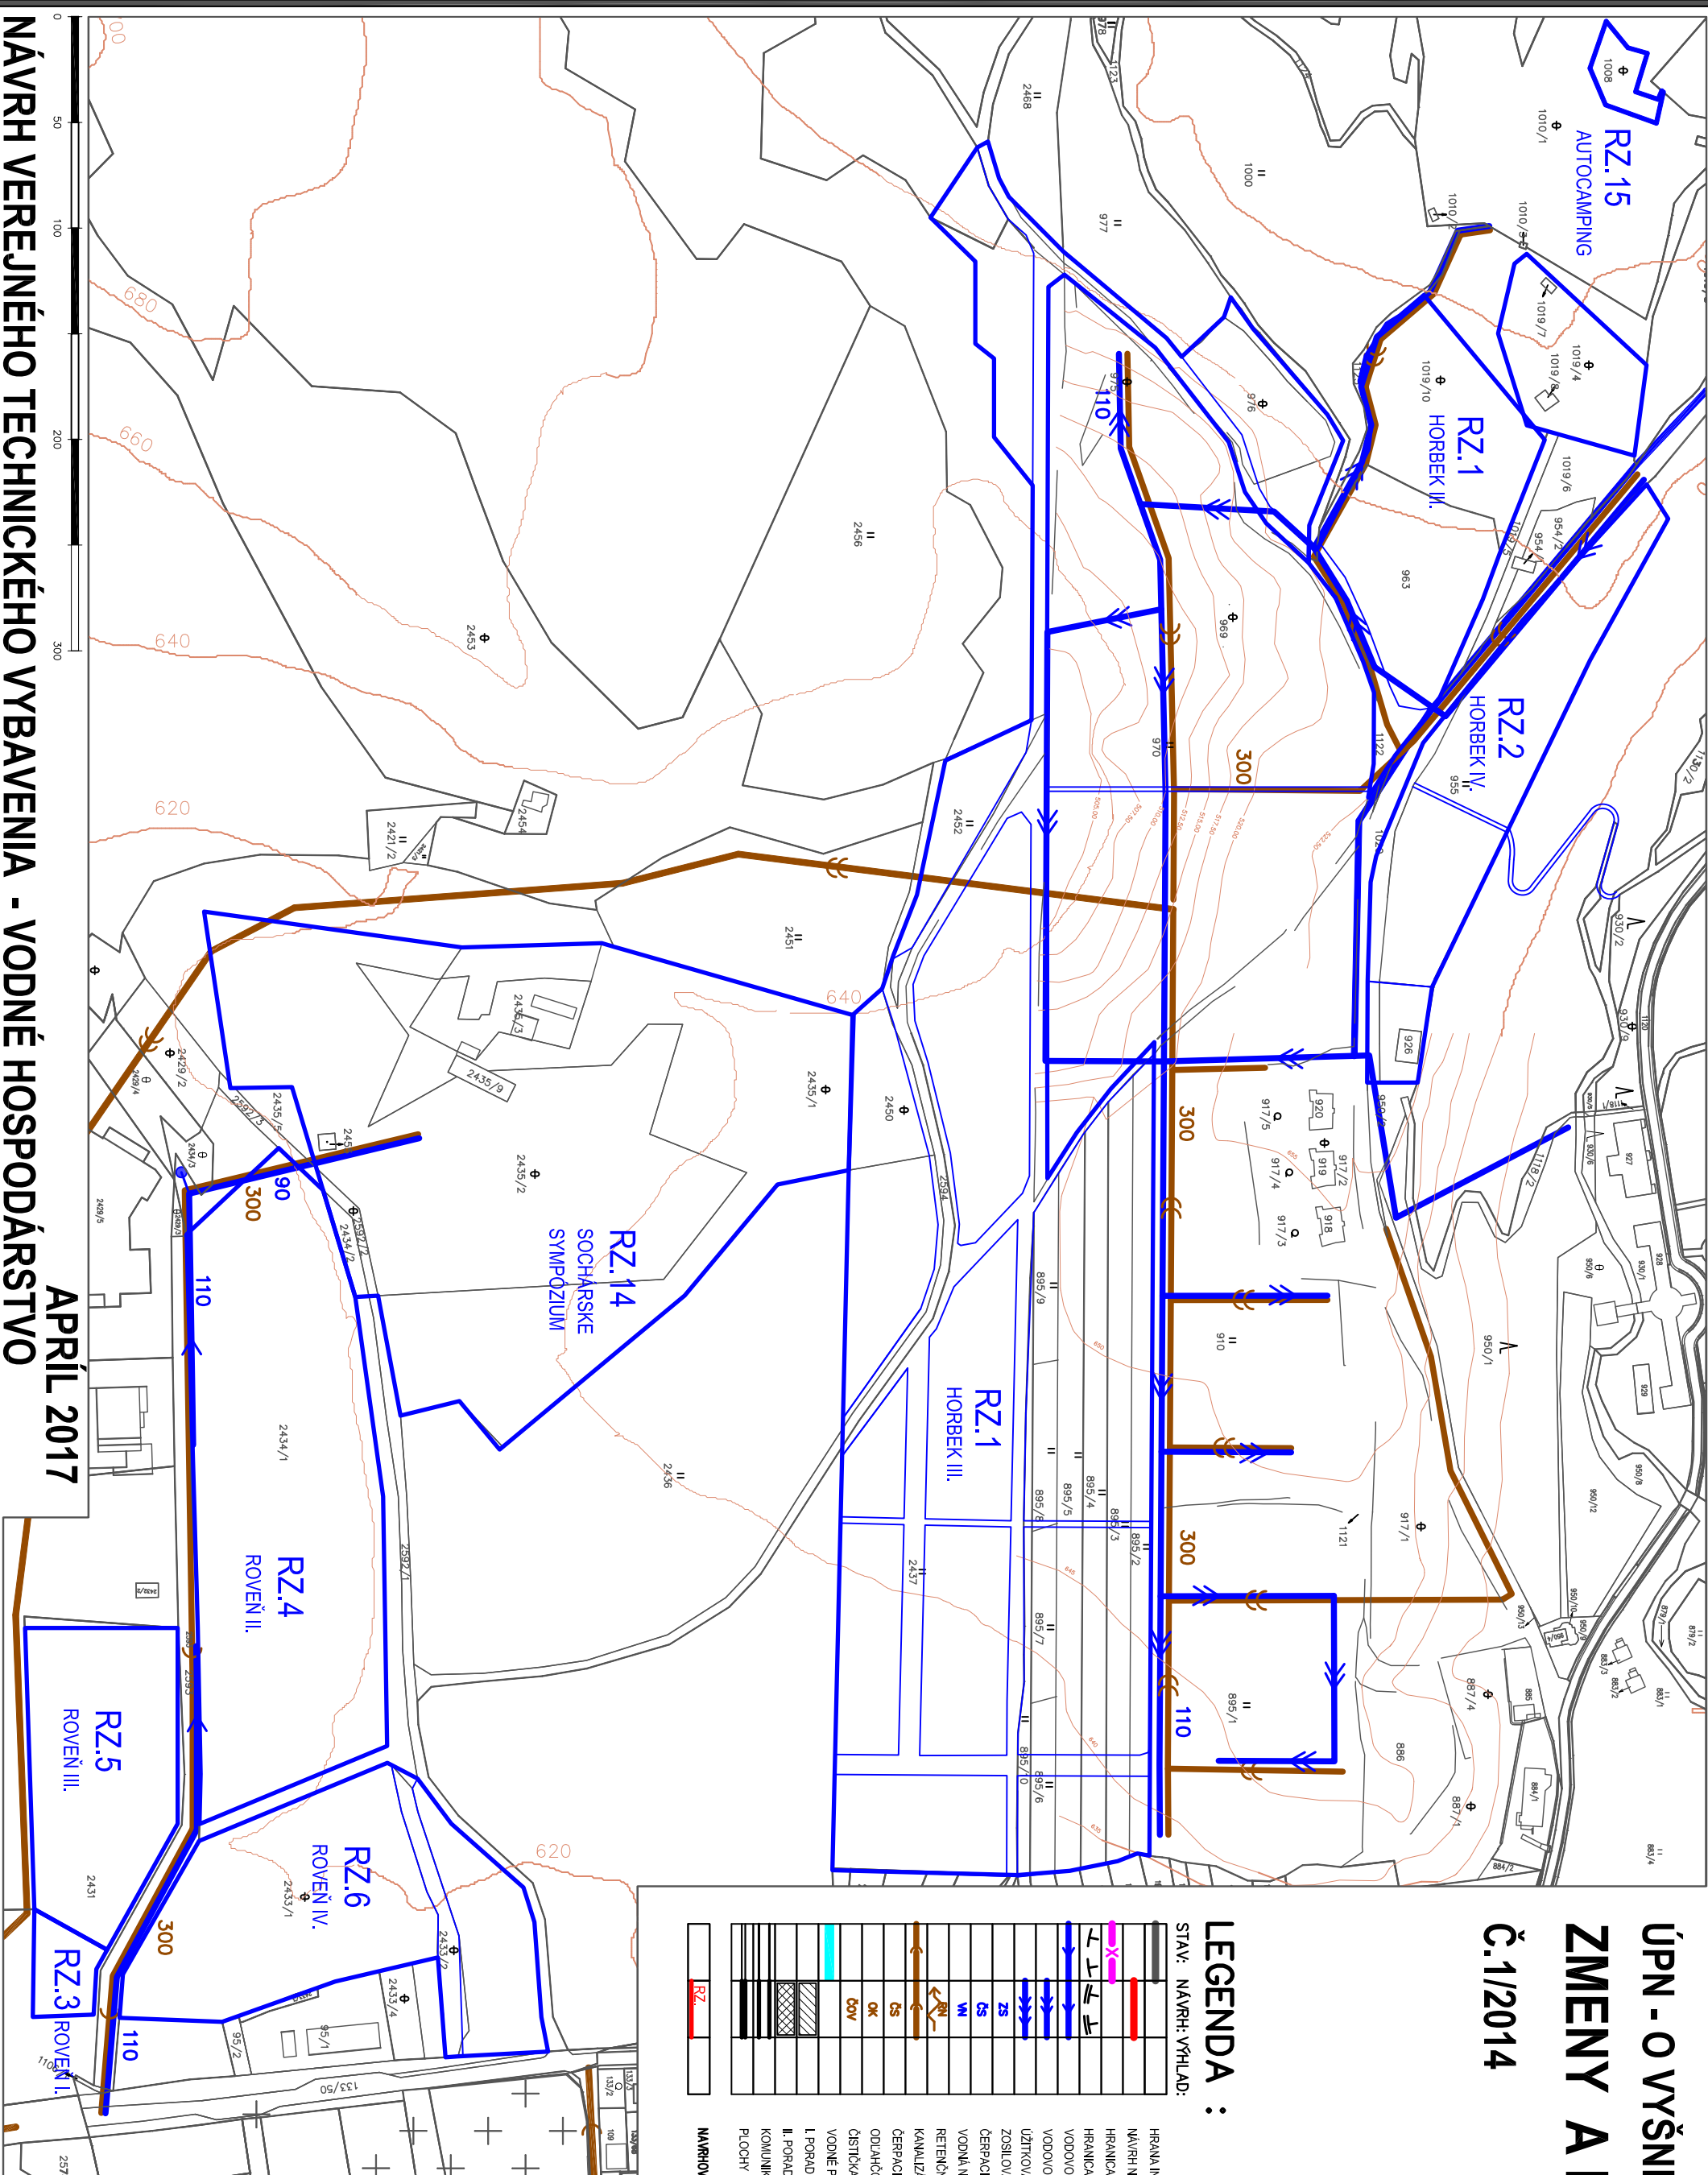

NÁVRH VEREJNÉHO TECHNICKÉHO VYBAVENIA - VODNÉ HOSPODÁRSTVO

APRIL 2017