

ÚPN - O VÝŠNÉ RUŽBACHY
ZMENY A DOPLNKY

Č.1/2014 M 1:2880

LEGENDA :

STAV: NÁVRH: VÝHLAD:

	HRAHA INTRAVILANU K 1:1,190
	NÁVRH NA ROZŠÍRENIE HRANIC INTRAVILANU
	HRANICA OCHRANNÉHO PÁSMA I. STUPŇA PLZ
	HRANICA OCHRANÝVCH PASIEV VŠETKYCH DRUHOV
	STL PLÝNOVOD
	VZDUŠNÉ VEDENIE
	VZDUŠ. VEDENIE: ZRUŠENÉ SO ZRUŠENOU TRAFOSTANICOU
	PREPOJENIE VZDUŠNÉHO VEDENIA 22kV NA ZEMLÝV KABEL
	ZEMLÝV KÁBEL 22kV - 22-AXECY 3x 150mm
	MUROVANÁ TRAFOSTANICA
	I. PORADIE VÝSTAVBY
	II. PORADIE VÝSTAVBY
	KOMUNIKÁCIE CESTNÉ
	PLOCHY PEŠÍCH ŤAHOV A PRESTOROV

ZMENY A DOPLNKY:


	VEDENIE VN 22kV - VZDUŠNÉ
	VEDENIE VN 22kV - KÁBLOVÉ
	PŘECHOD Z VEDENIA VZDUŠNÉHO NA KÁBLOVÉ
	VEDENIE VN - ZRUŠENÉ
	VEDENIE VN - KÁBLOVÉ V ZEMÍ
	TRAFOSTANICA - ESTNÁLICE OZNAČENIE TRAFOSTANIC
	TRAFOSTANICA - OZNAČENIE POPLA NĚSNEJ LOKALITY

	STL PLÝNOVOD
	STL PLÝNOVOD
	REGULÁČNÁ STANICA PLÝNU VTL/STL 1200m3
	REGULÁČNÁ STANICA PLÝNU STL/MTL
	REGULÁČNÁ STANICA PLÝNU STL/MTL

NÁVRHOVÉ LOKALITY ZMEN A DOPLNKOV GRN-0

ZOZNAM NAVRHOVANÝCH LOKALIT:

- RZ.1 HORBEK III.
- RZ.2 HORBEK IV.
- RZ.3 ROVEN I.
- RZ.4 ROVEN II.
- RZ.5 ROVEN III.
- RZ.6 ROVEN IV.
- RZ.7 CHATOVÁ OBLASŤ
- RZ.8 NAD KOLOVORATOM
- RZ.9 ZELARD I.
- RZ.10 ZELARD II.
- RZ.11 POD ČERVENOU HOROU I.
- RZ.12 POD ČERVENOU HOROU II.
- RZ.13 RETENČNÝ NÁDRŽ
- RZ.14 SOCHAR SYMPOZIUM, AMITEATER
- RZ.15 AUTOCAMPING

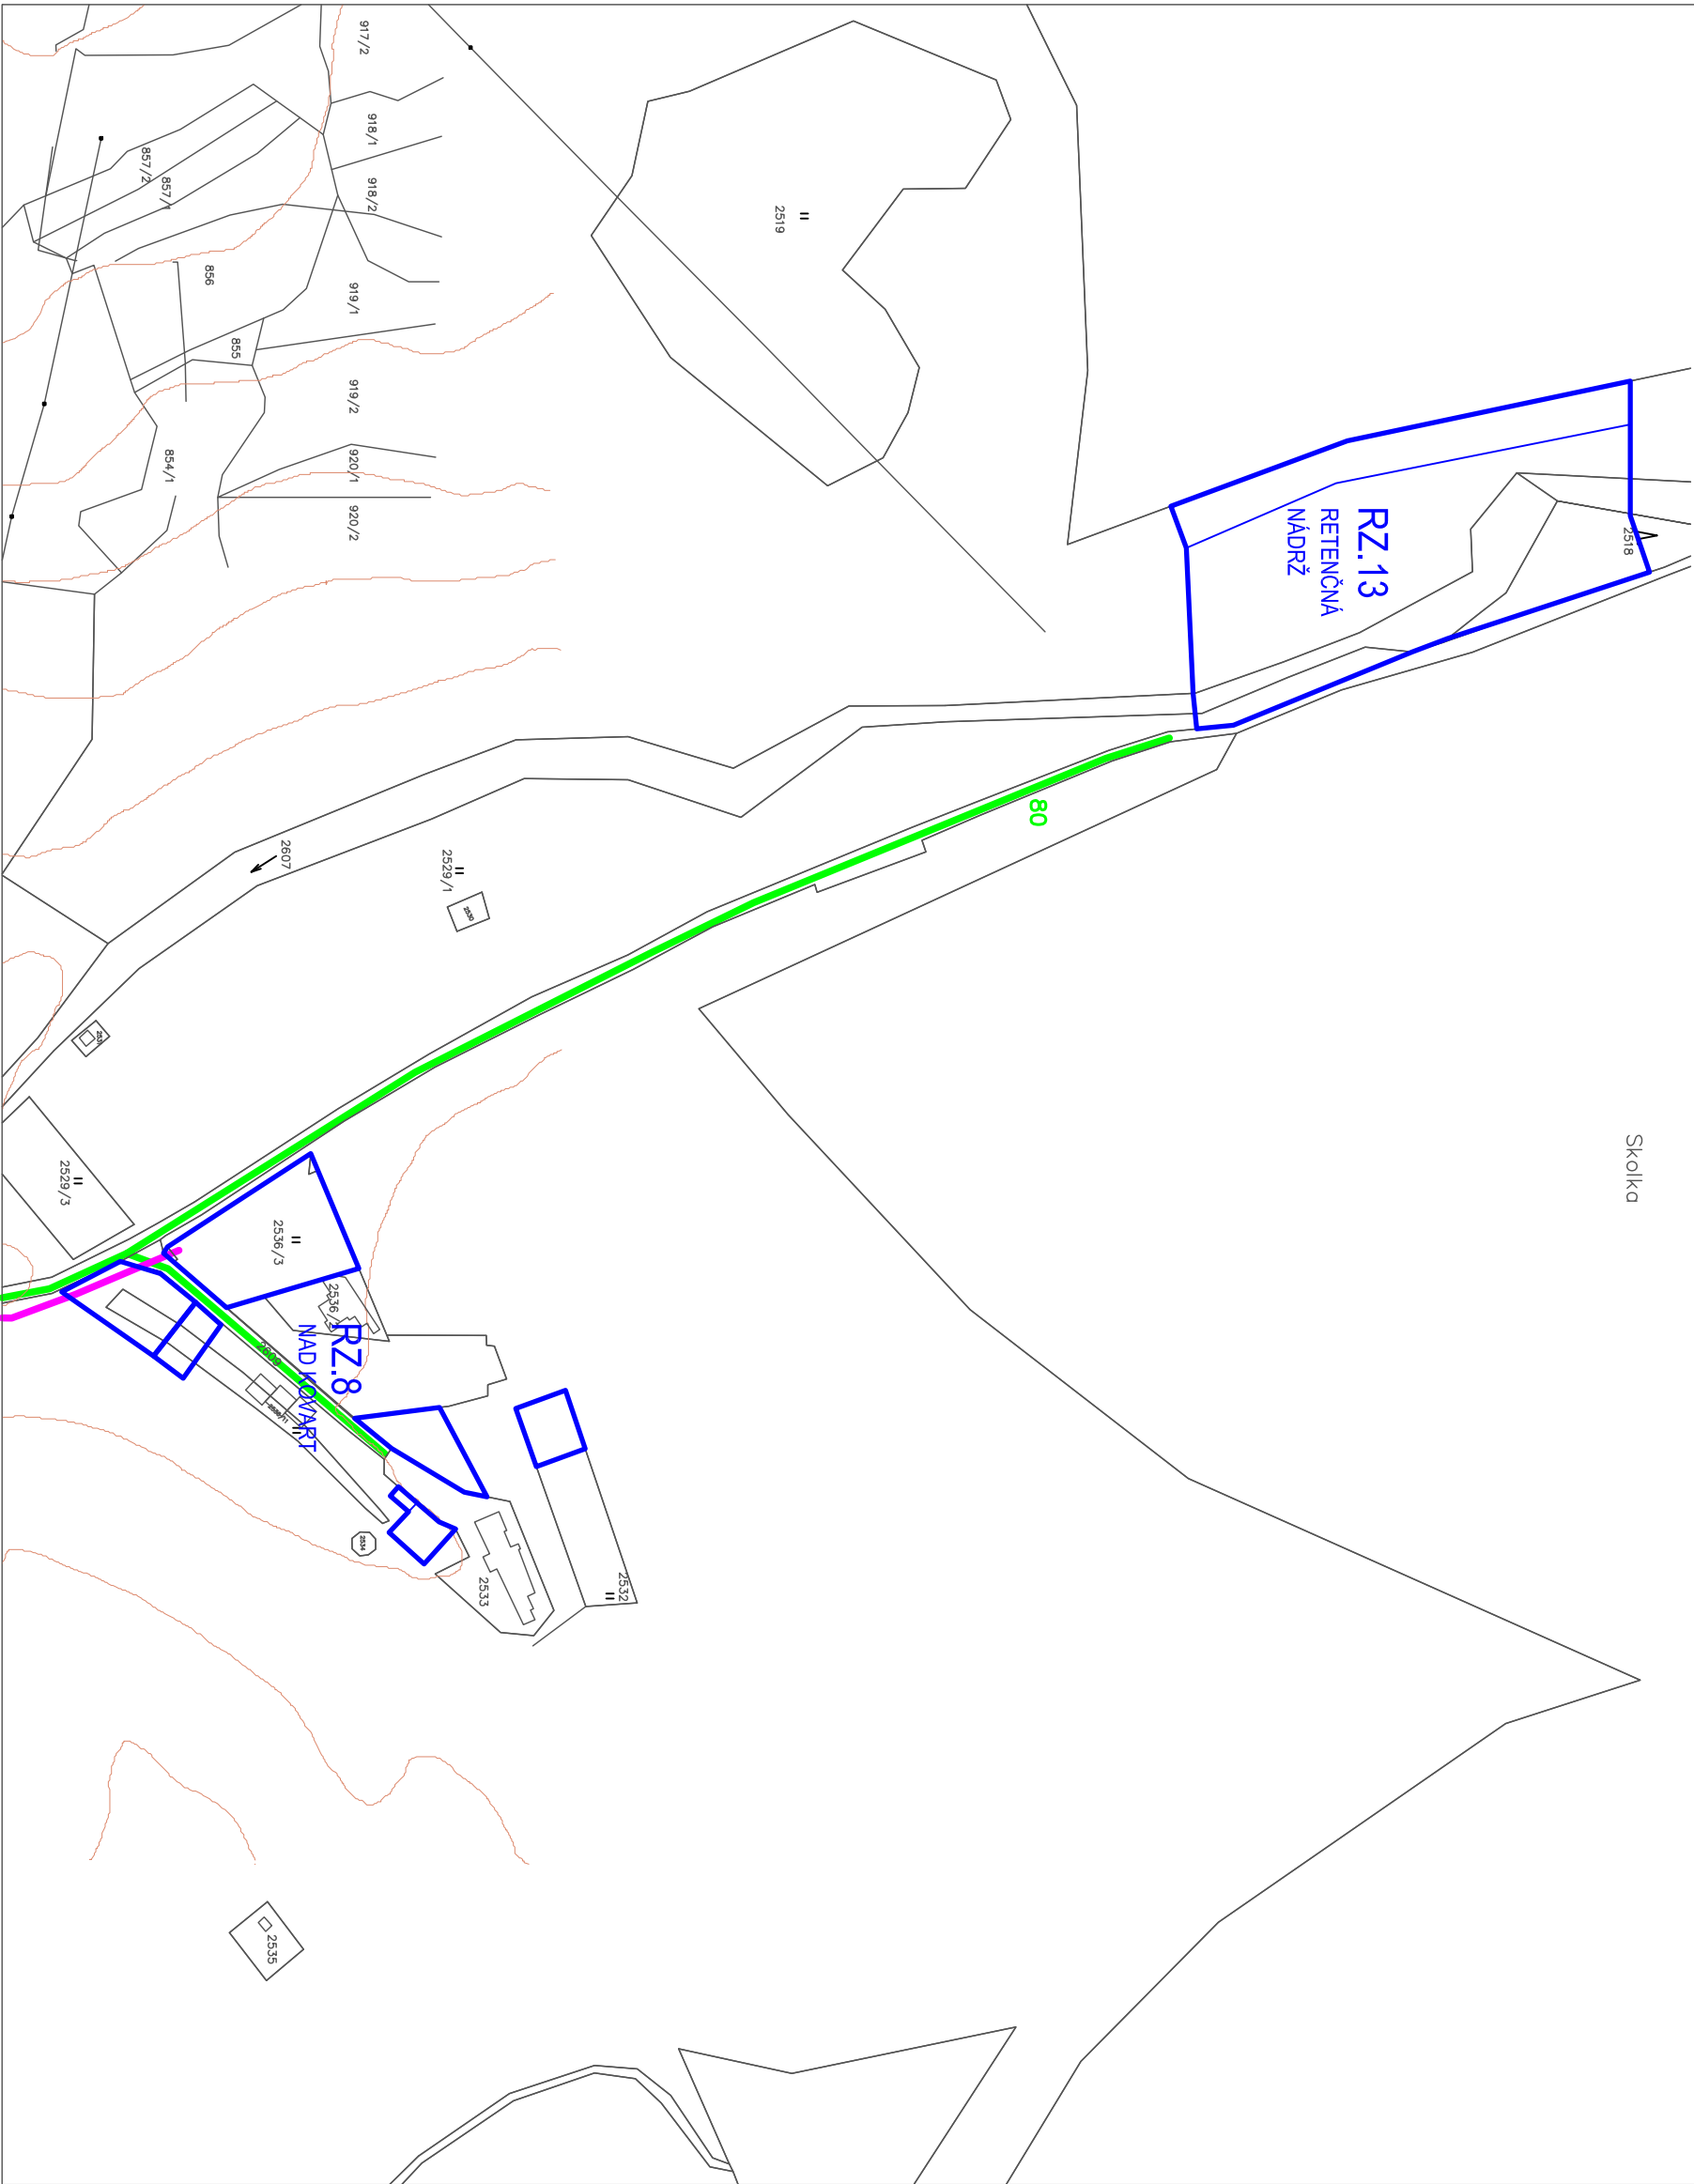

NÁVRH VEREJNÉHO TECHNICKÉHO VYBAVENIA - ENERGETIKA

APRÍL 2017

