



ÚPN - O VYŠNÉ RUŽBACHY
POVODNY STAV

rok 2002 M 1:2880

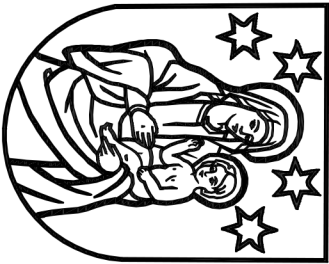

LEGENDA :

STAV: NÁVRH VÝHLAD:	NAVRH
HRANÁ INTRAVILANU K 1:1,990	—
NÁVRH NA ROZŠÍRENIE HRANIC INTRAVILANU	—
HRANICA OCHRANNÉHO PÁSMA I. STUPŇA PLZ	—
HRANICA OCHRANNÝCH PÁSŤEM VŠETKÝCH DRUHOV	—
STL, PLYNOD	—
VZDUŠNÉ VEDENIE	—
VZDUŠNÉ VEDENIE, ZRUŠENÉ SO ZRUŠENOU TRAFOSTANCOU	—
PREPOJENIE VZDUŠNÉHO VEDENIA ZRKV NA ZEMNÝ KABEL	—
ZEMNÝ KABEL 22KV - 22-AKECY 3x 150mm	—
MIROVANÁ TRAFOSTANCA	—
EXISTUJÚCA OBJEKTÓVA ŠTRUKTÚRA	—
NOVOVYBÁVANÁ OBJEKTÓVA ŠTRUKTÚRA	—
KOMUNIKÁCIE CESTNÉ	—
PLÔCHY PEŠICH TAHOV A PRESTOROV	—
I. PORADIE VÝSTAVBY	—
II. PORADIE VÝSTAVBY	—

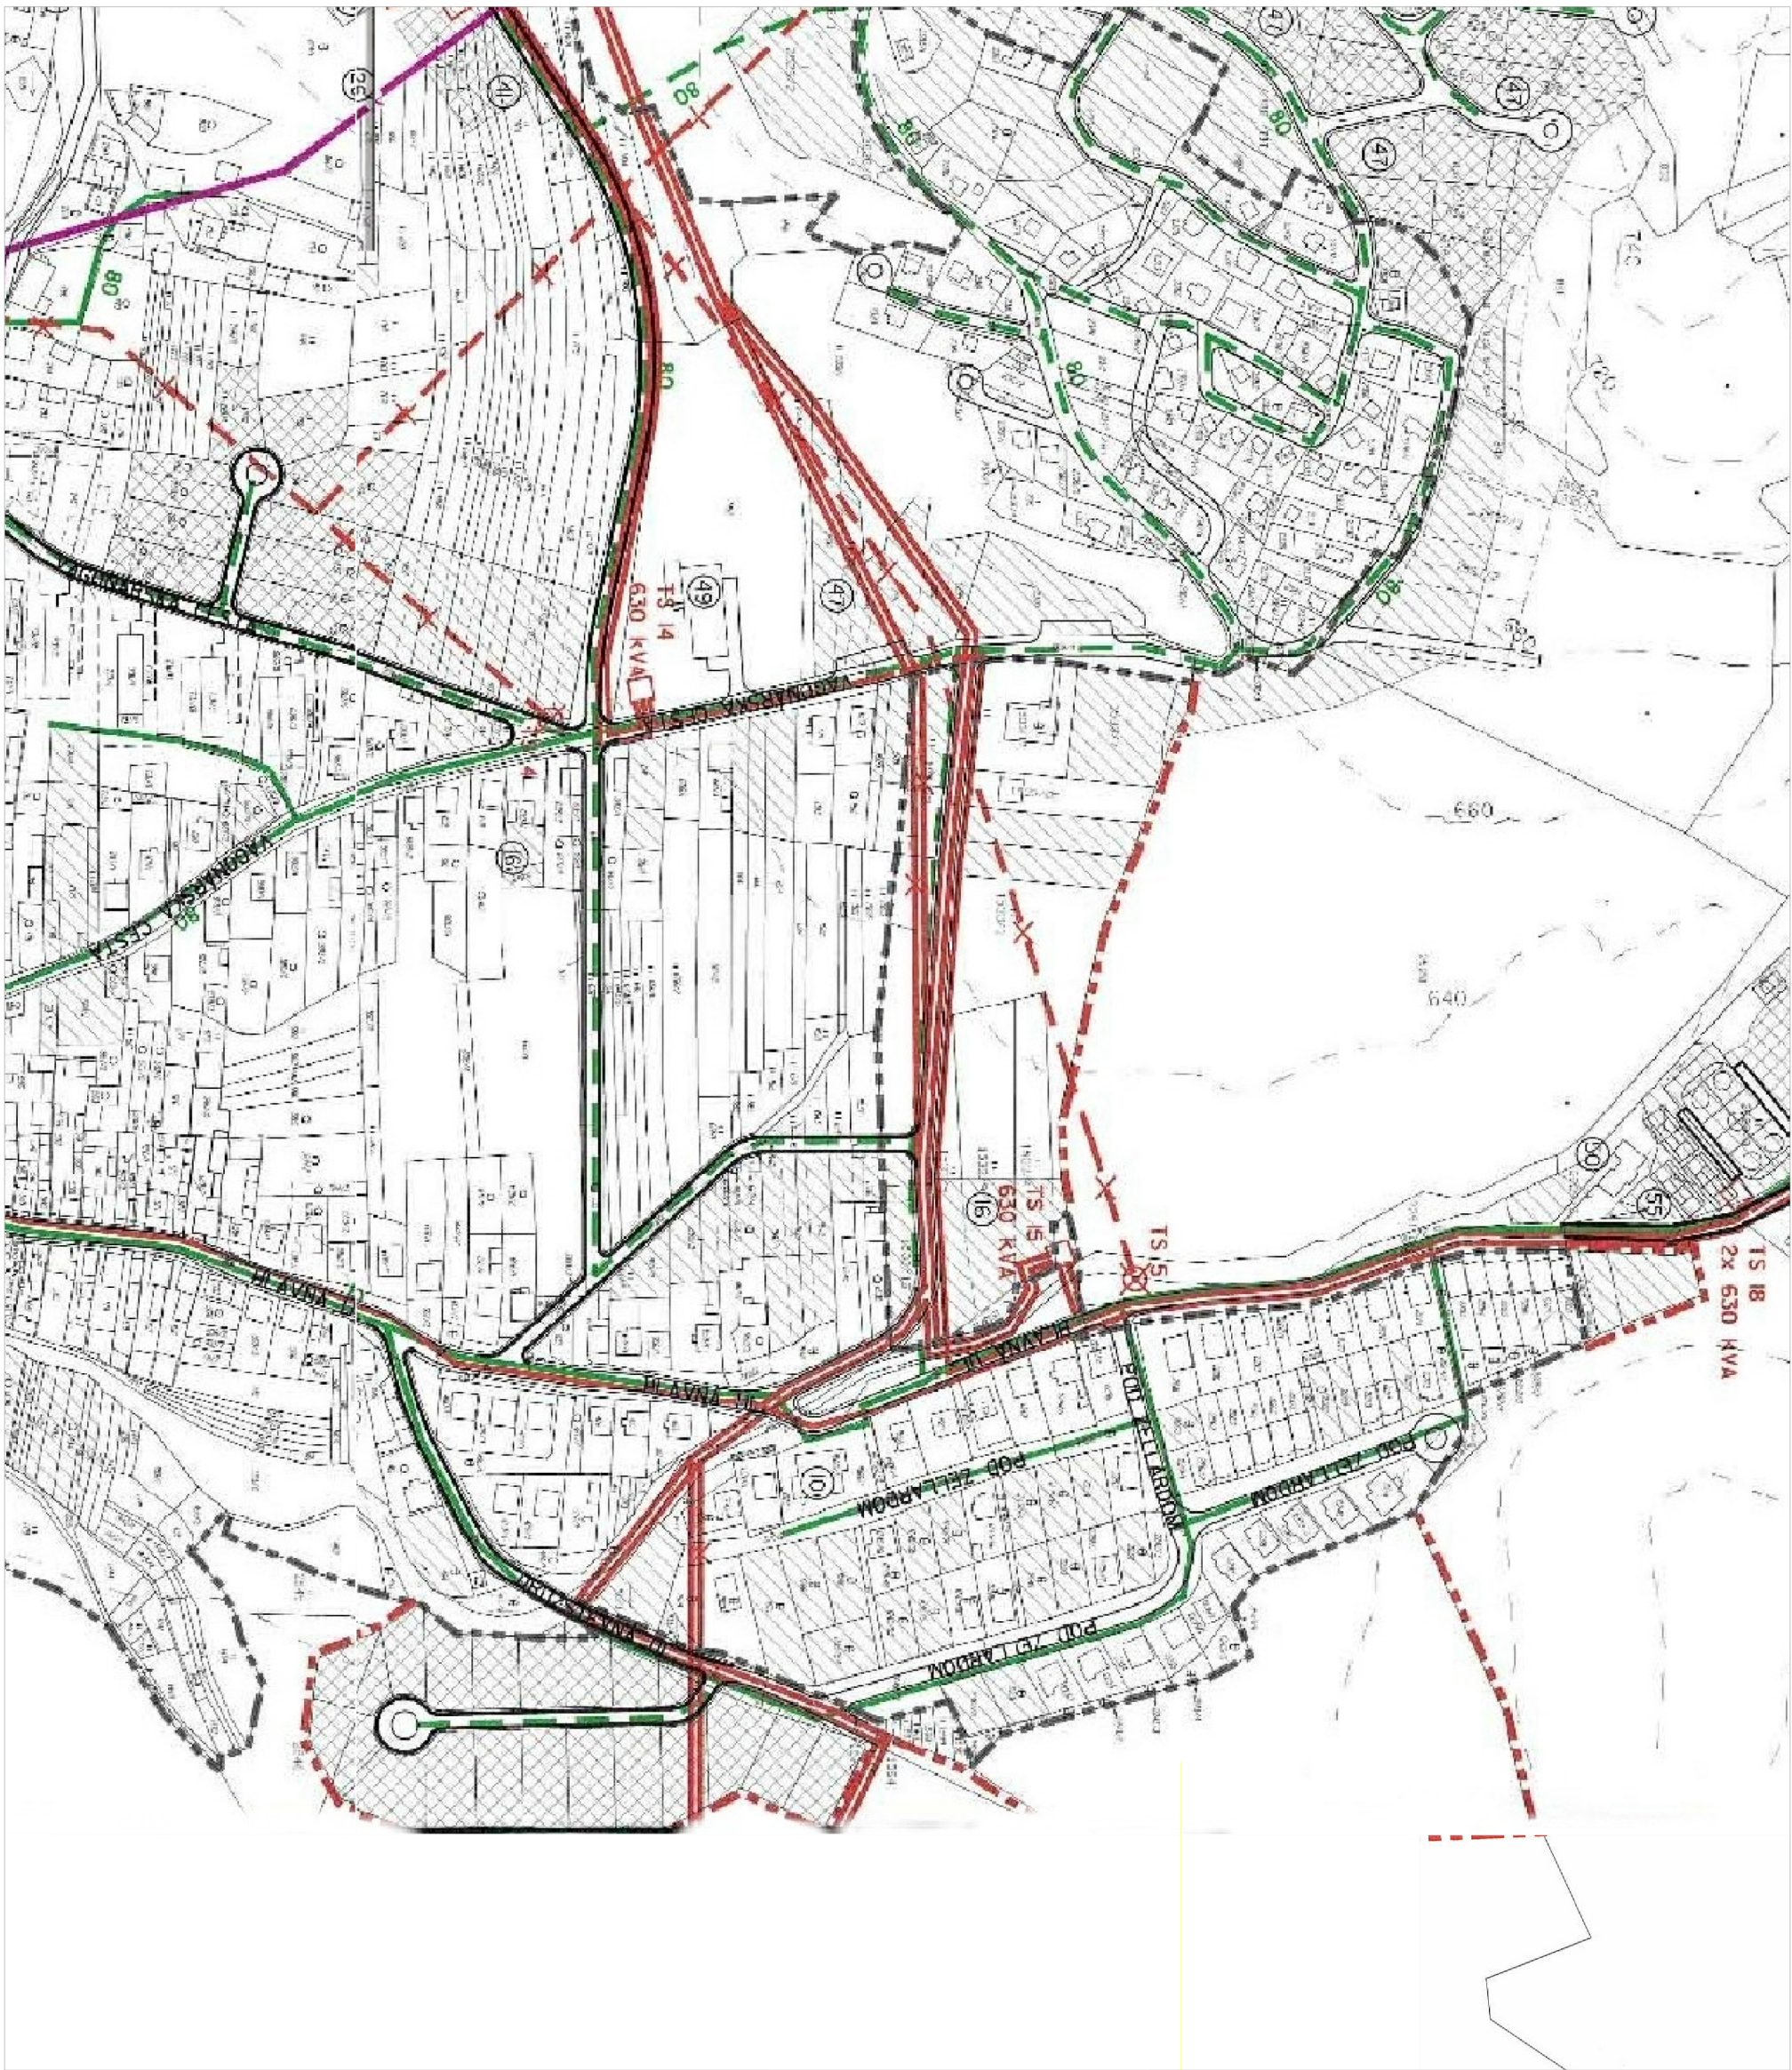

0 50 100 200 300

NÁVRH VEREJNÉHO TECHNICKÉHO VYBAVENIA - ENERGETIKA

