



ÚPN - O VÝŠNÉ RUŽBACHY
POVODNY STAV

rok 2002 M 1:2880

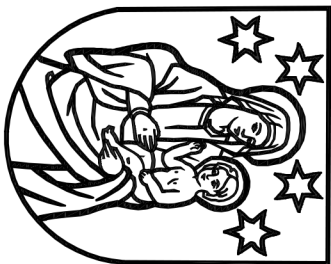

LEGENDA :

STAV: NÁVRH VÝHLAD:	POVODNY
HRANICA INTRAVILANU K 1:1,930	HRANICA INTRAVILANU
NÁVRH NA ROZŠÍRENIE HRANIC INTRAVILANU	NÁVRH NA ROZŠÍRENIE HRANIC INTRAVILANU
HRANICA OCHRANNÉHO PÁSMA I. STUPNIA P.L.Z	HRANICA OCHRANNÉHO PÁSMA I. STUPNIA P.L.Z
HRANICA OCHRANNÝCH PÁSIEK VŠETKÝCH DRUHOV	HRANICA OCHRANNÝCH PÁSIEK VŠETKÝCH DRUHOV
STL, PLYNOVOD	STL, PLYNOVOD
VZDUŠNÉ VEDENIE	VZDUŠNÉ VEDENIE
VZDUŠNÉ VEDENIE, ZRUŠENÉ SO ZRUŠENOU TRAFOSTANICOU	VZDUŠNÉ VEDENIE, ZRUŠENÉ SO ZRUŠENOU TRAFOSTANICOU
PREPOJENIE VZDUŠNEHO VEDENIA 22KV NA ZEMNÝ KABEL	PREPOJENIE VZDUŠNEHO VEDENIA 22KV NA ZEMNÝ KABEL
ZEMNÝ KABEL 22KV - 22-AXECY 3x 150mm	ZEMNÝ KABEL 22KV - 22-AXECY 3x 150mm
MIROVANÁ TRAFOSTANICA	MIROVANÁ TRAFOSTANICA
EXISTUJÚCA OBJEKTOVÁ ŠTRUKTÚRA	EXISTUJÚCA OBJEKTOVÁ ŠTRUKTÚRA
NOVOVYBÁVANÁ OBJEKTOVÁ ŠTRUKTÚRA	NOVOVYBÁVANÁ OBJEKTOVÁ ŠTRUKTÚRA
KOMUNIKÁCIE CESTNÉ	KOMUNIKÁCIE CESTNÉ
PLÔCHY PEŠÍCH TAHOV A PRESTOROV	PLÔCHY PEŠÍCH TAHOV A PRESTOROV
I. PORADIE VÝSTAVBY	I. PORADIE VÝSTAVBY
II. PORADIE VÝSTAVBY	II. PORADIE VÝSTAVBY

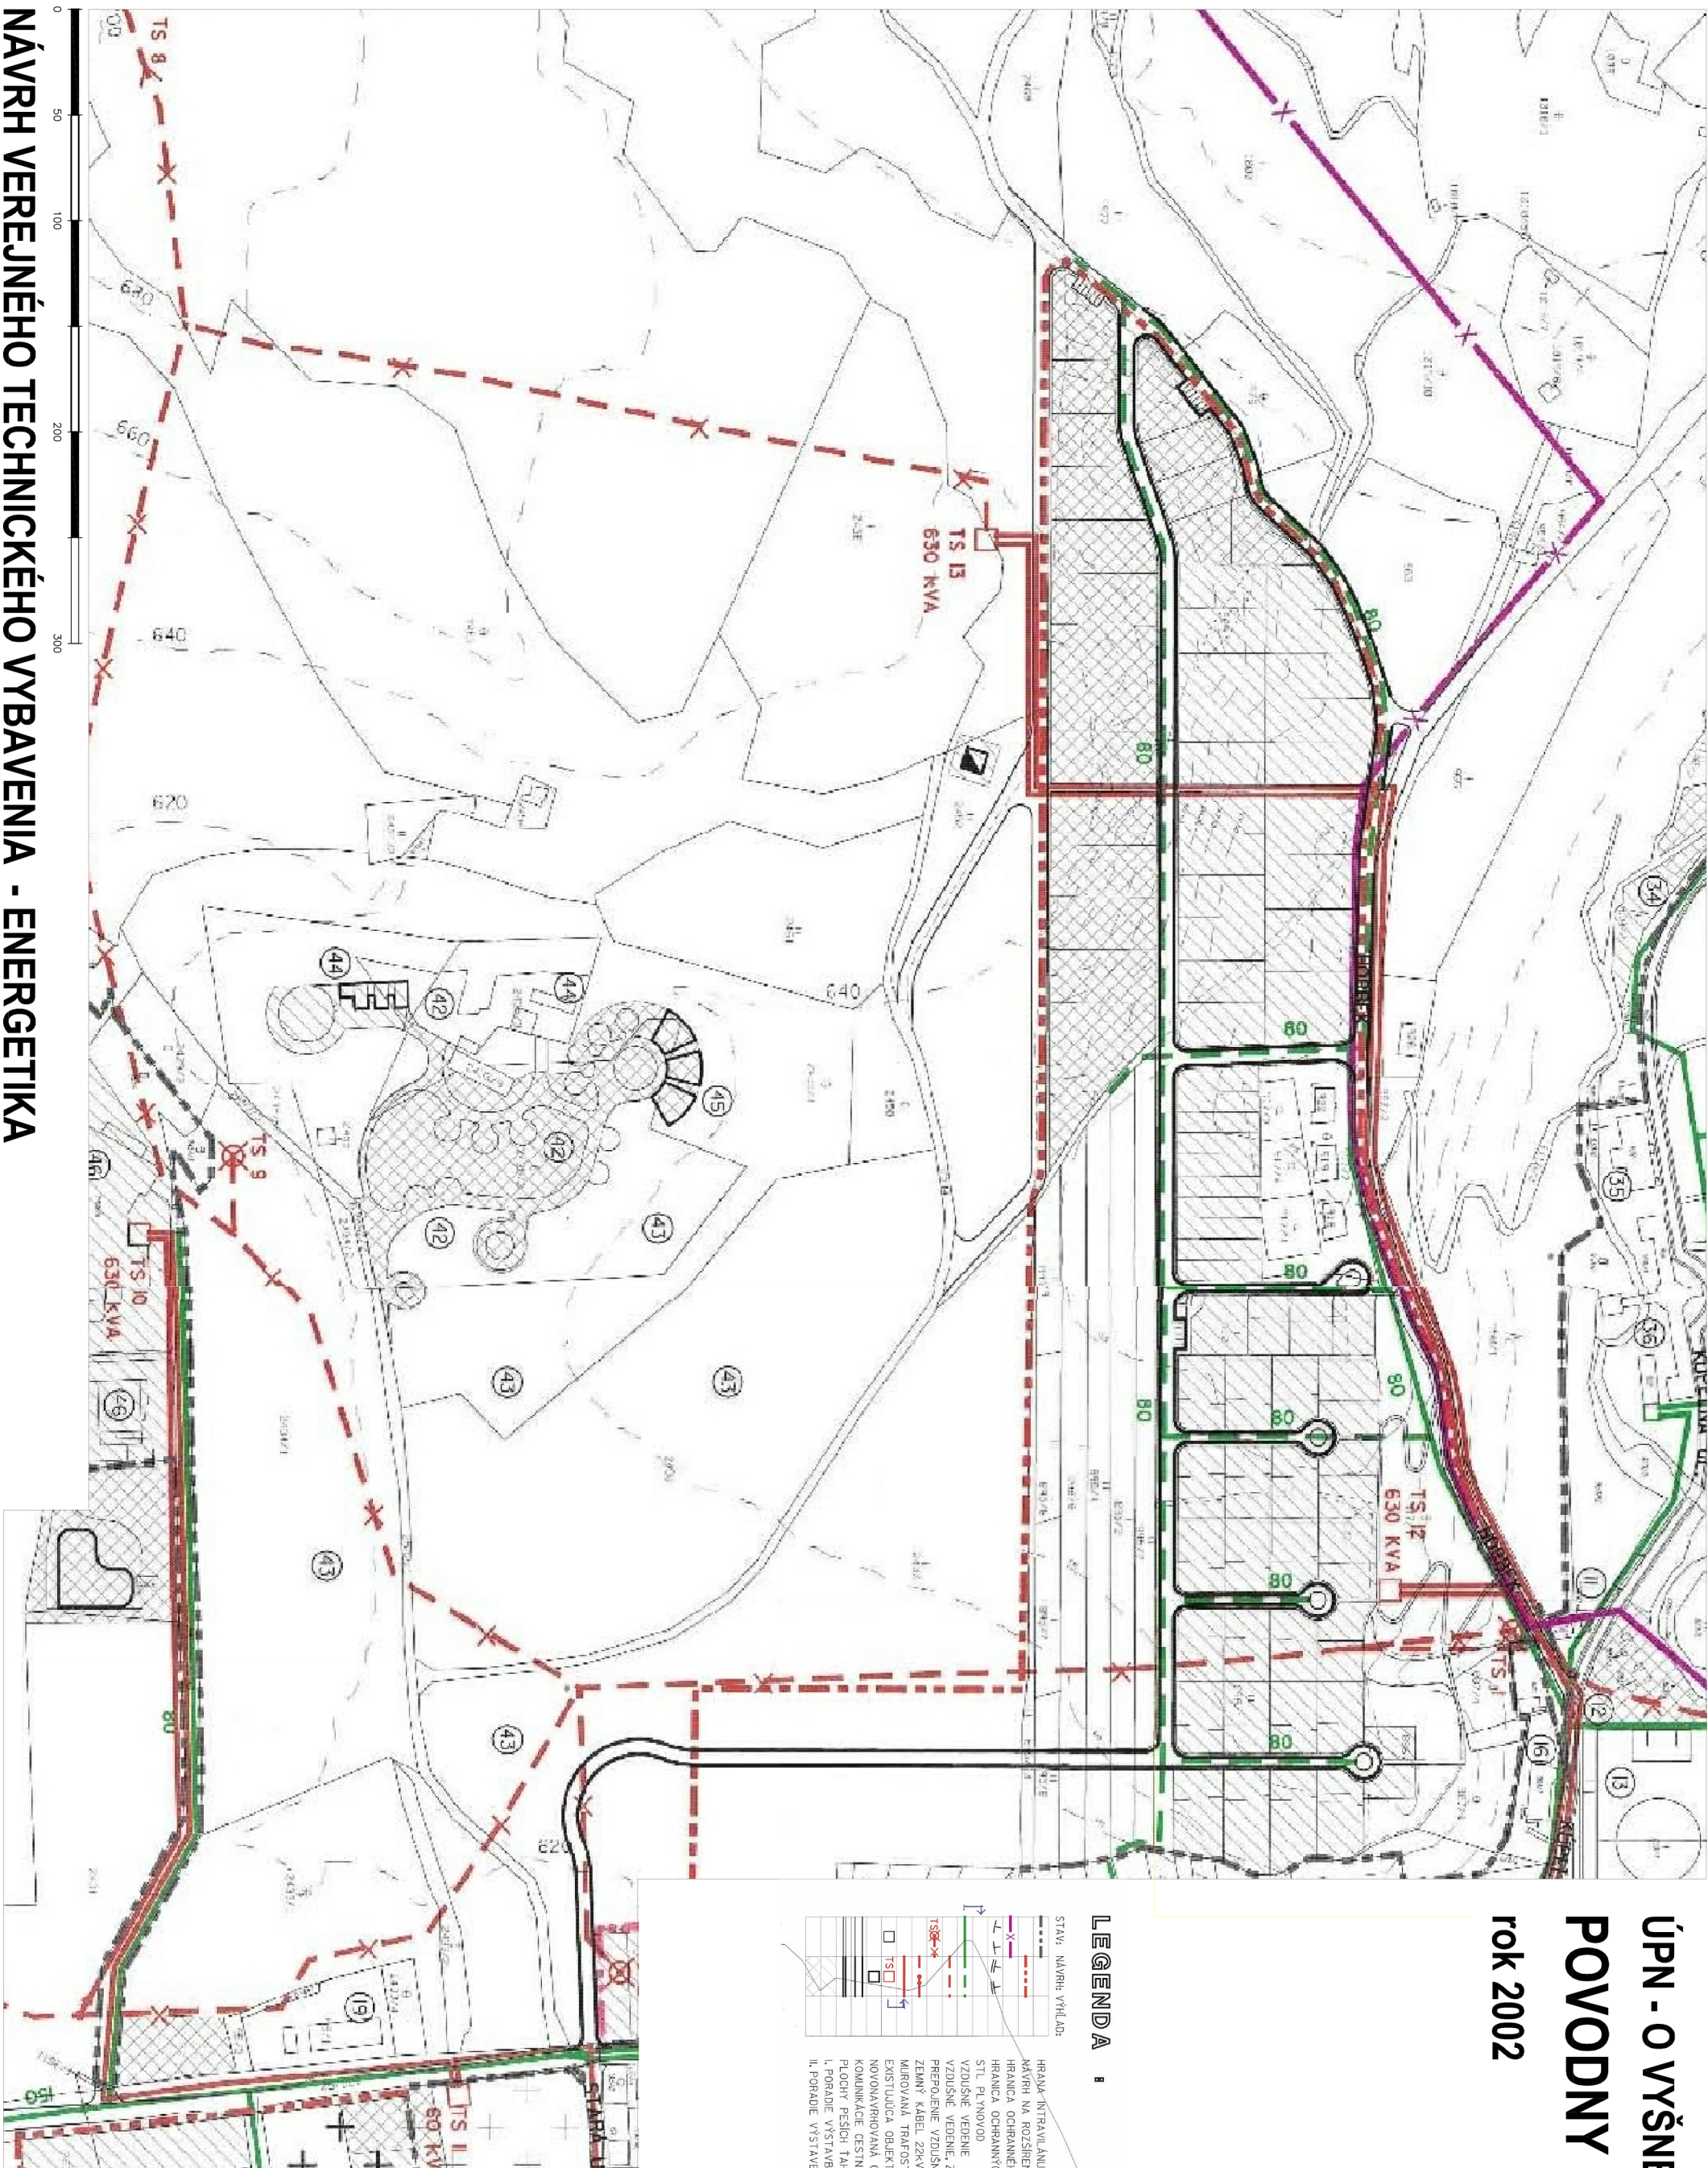

NÁVRH VEREJNÉHO TECHNICKÉHO VYBAVENIA - ENERGETIKA

