

ÚPN - O VÝŠNÉ RUŽBACHY
ZMENY A DOPLNKY


Č.1/2014 M 1:2880

LEGENDA :

STAV: NÁVRH: VÝHLAD:

	HRANA INTRAVILÁNU K 1:1, 1:900
	NÁVRH NA ROZŠIŘENIE HRANIC INTRAVILÁNU
	HRANICA OCHRANNÉHO PÁSMA I. STUPŇA PLZ
	HRANICA OCHRANNÝCH PÁSIEV VŠETKÝCH DRUHOV
	STL PLÁNOVOD
	VZDUŠNÉ VEDENIE
	VZDUŠ. VEDENIE - ZRUŠENÉ SO ZRUŠENOU TRAFOSTANICOU
	PREPOJENIE VZDUŠNÉHO VEDENIA ZEM. NA ZEMNÝ KÁBEL
	ZEMNÝ KÁBEL ZEM. - ZEMNÝ 3x 150mm
	MUROVANÁ TRAFOSTANICA
	I. PORADIE VÝSTAVBY
	II. PORADIE VÝSTAVBY
	KOMUNIKÁCIE CESTNÉ
	PLOCHY PEŠÍCH ŤAHOV A PRIESTOROV
	ZMENY A DOPLNKY:
	VEDENIE NA ZEM. - VZDUŠNÉ
	VEDENIE NA ZEM. - KÁBLOVÉ
	PRECHOD Z VEDENIA VZDUŠNÉHO NA KÁBLOVÉ
	VEDENIE NA - ZRUŠENÉ
	VEDENIE NA - KÁBLOVÉ V ZEMI
	TRAFOSTANICA - KESTUJÚCE OZNAČENIE TRAFOSTANIC
	TRAFOSTANICA - OZNAČENIE PODLA REŠEŠEJ LOKALITY
	STL PLÁNOVOD
	NIL PLÁNOVOD
	REGULAČNÁ STANICA PLÁNU VTL 1200m ³
	REGULAČNÁ STANICA PLÁNU STL/NIL
	NÁVRHOVÉ LOKALITY ZMEN A DOPLNKOV GRN-0

ZOZNAM NAVRHOVANÝCH LOKALIT:
RZ.1 HORBEK III.
RZ.2 HORBEK IV.
RZ.3 ROVEN I.
RZ.4 ROVEN II.
RZ.5 ROVEN III.
RZ.6 ROVEN IV.
RZ.7 CHATOVÁ OBLASŤ
RZ.8 MAJ. KOLOVORATOM
RZ.9 ZELARDI.
RZ.10 ZELARDI.
RZ.11 POD CERVENOU HOROU I.
RZ.12 POD CERVENOU HOROU II.
RZ.13 RETENČNÝ NÁDRŽ
RZ.14 SOCHAR SYMPOZIUM, AMFITEATER
RZ.15 AUTOCAMPING

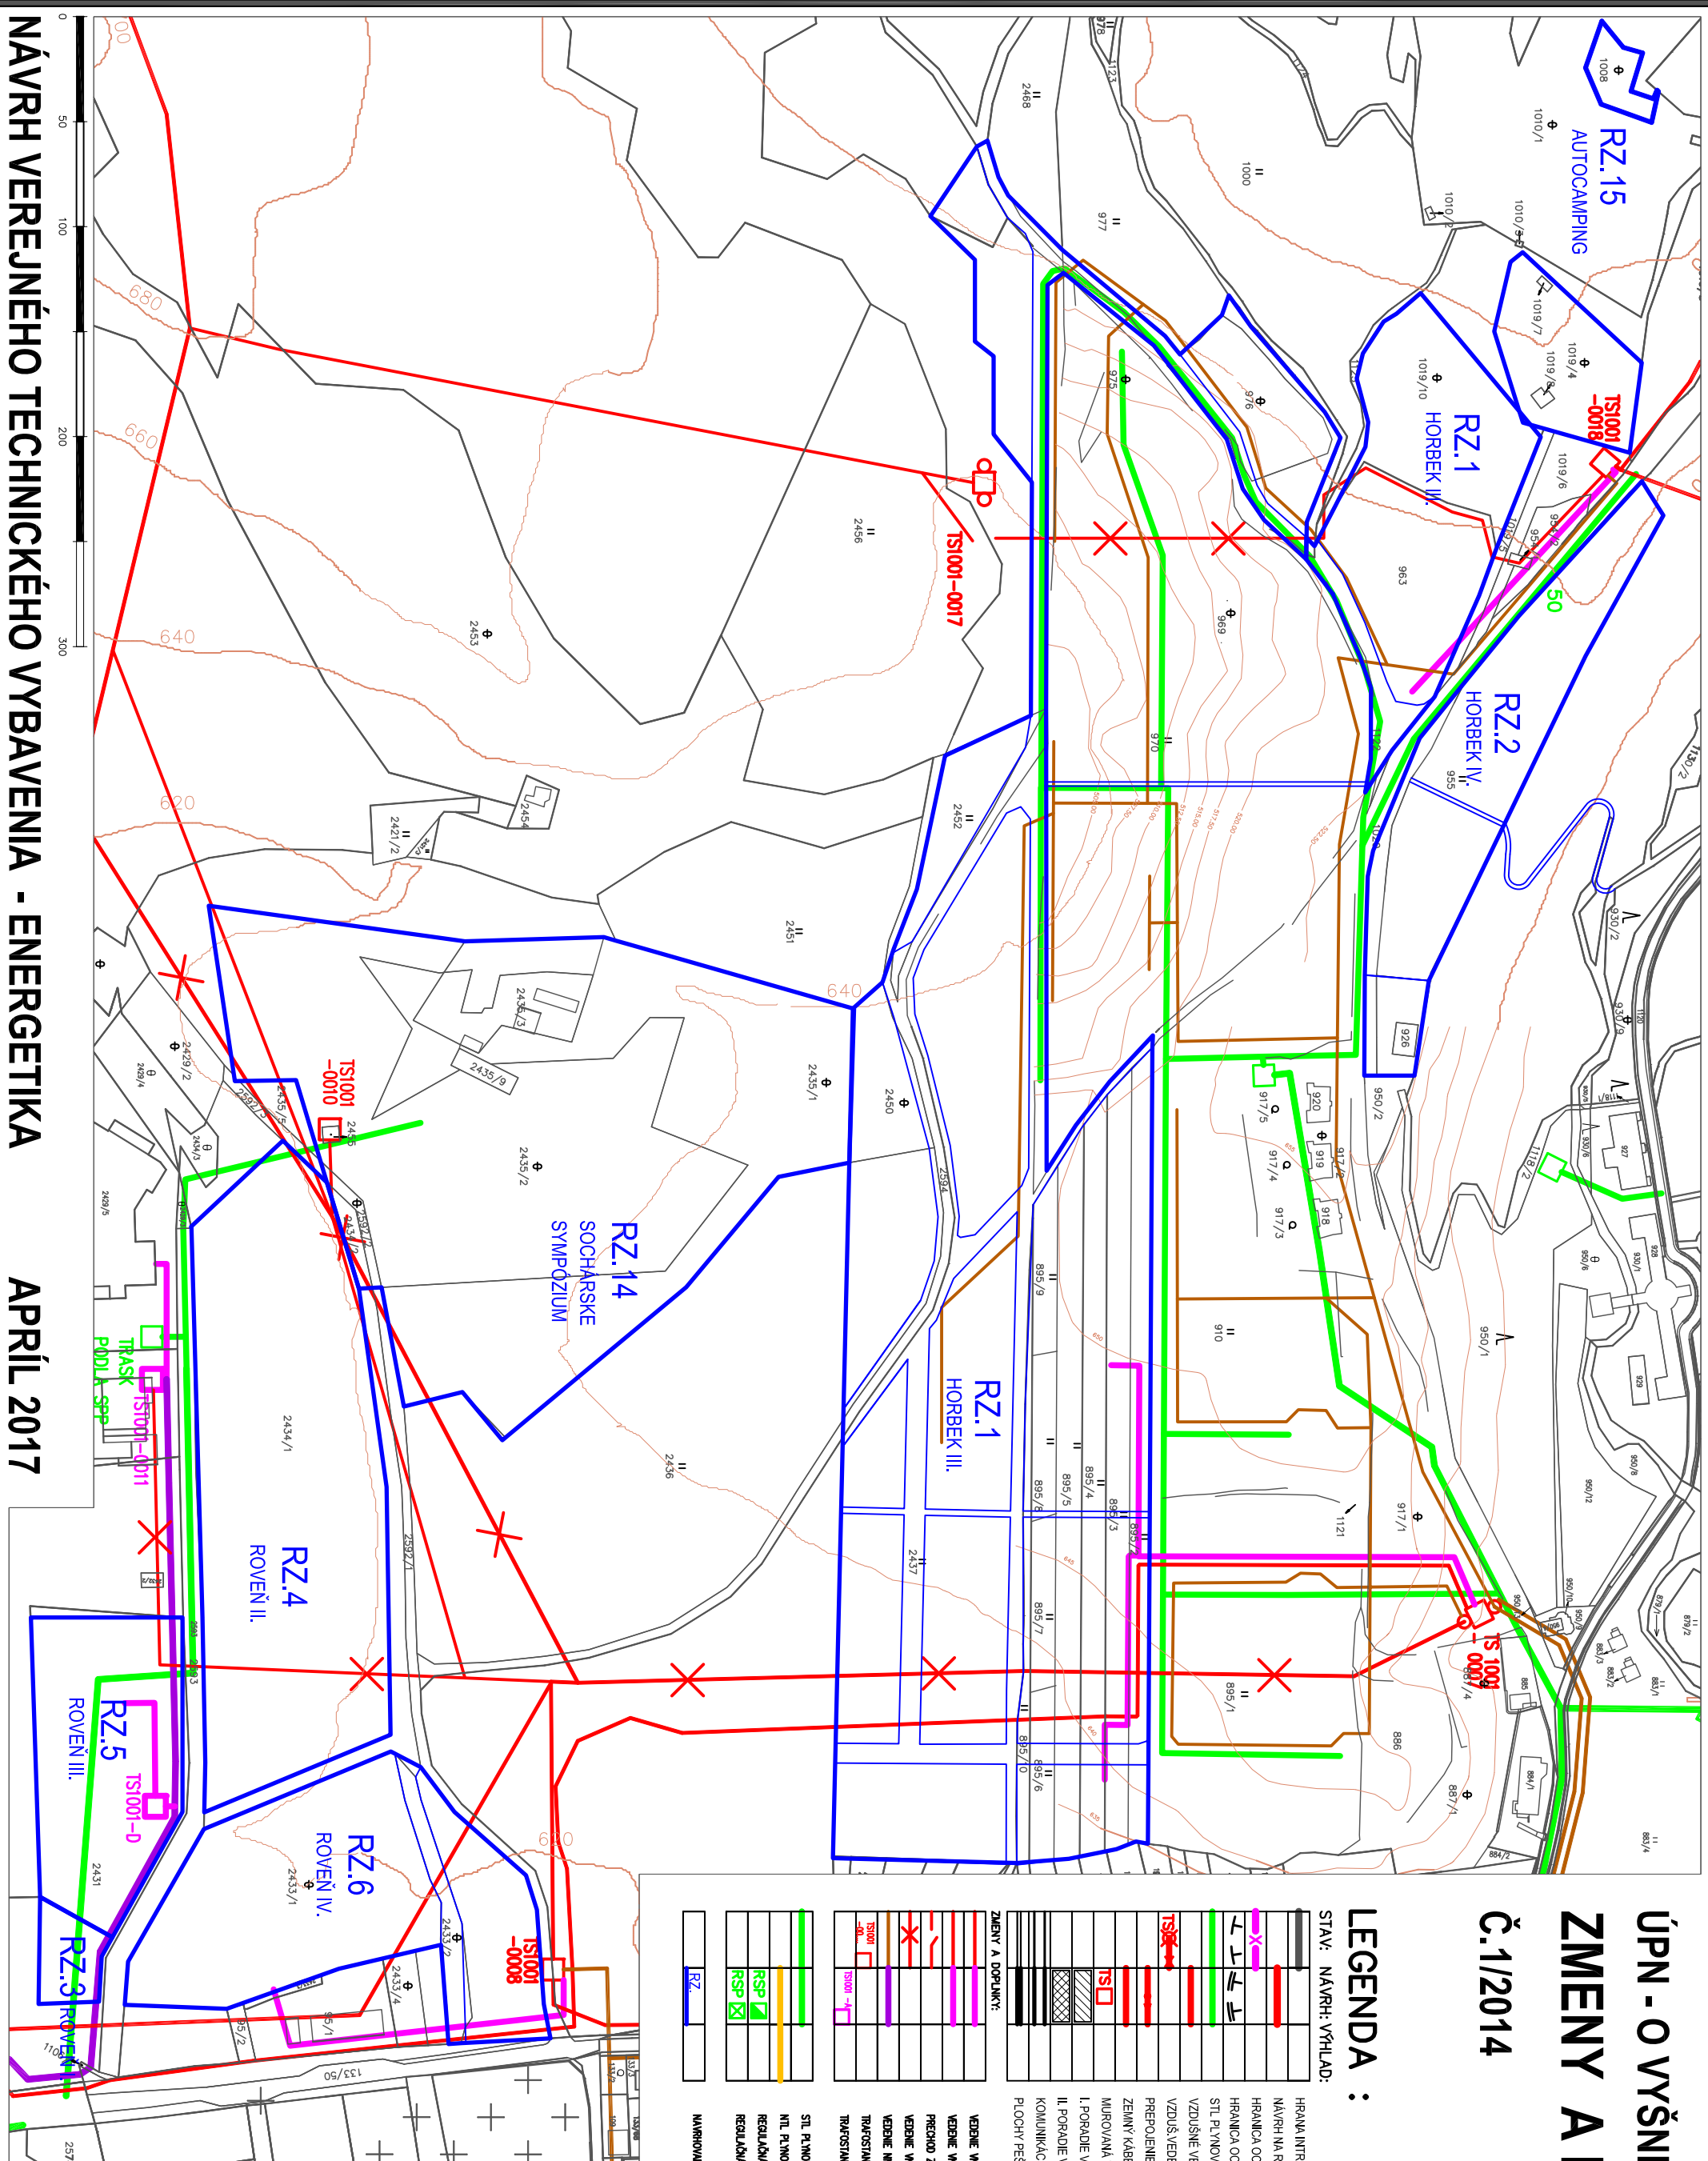

NÁVRH VEREJNÉHO TECHNICKÉHO VYBAVENIA - ENERGETIKA

APRÍL 2017

