


# ÚPN - O VYŠNÉ RUŽBACHY POVODNY STAV

rok 2002 M 1:2880

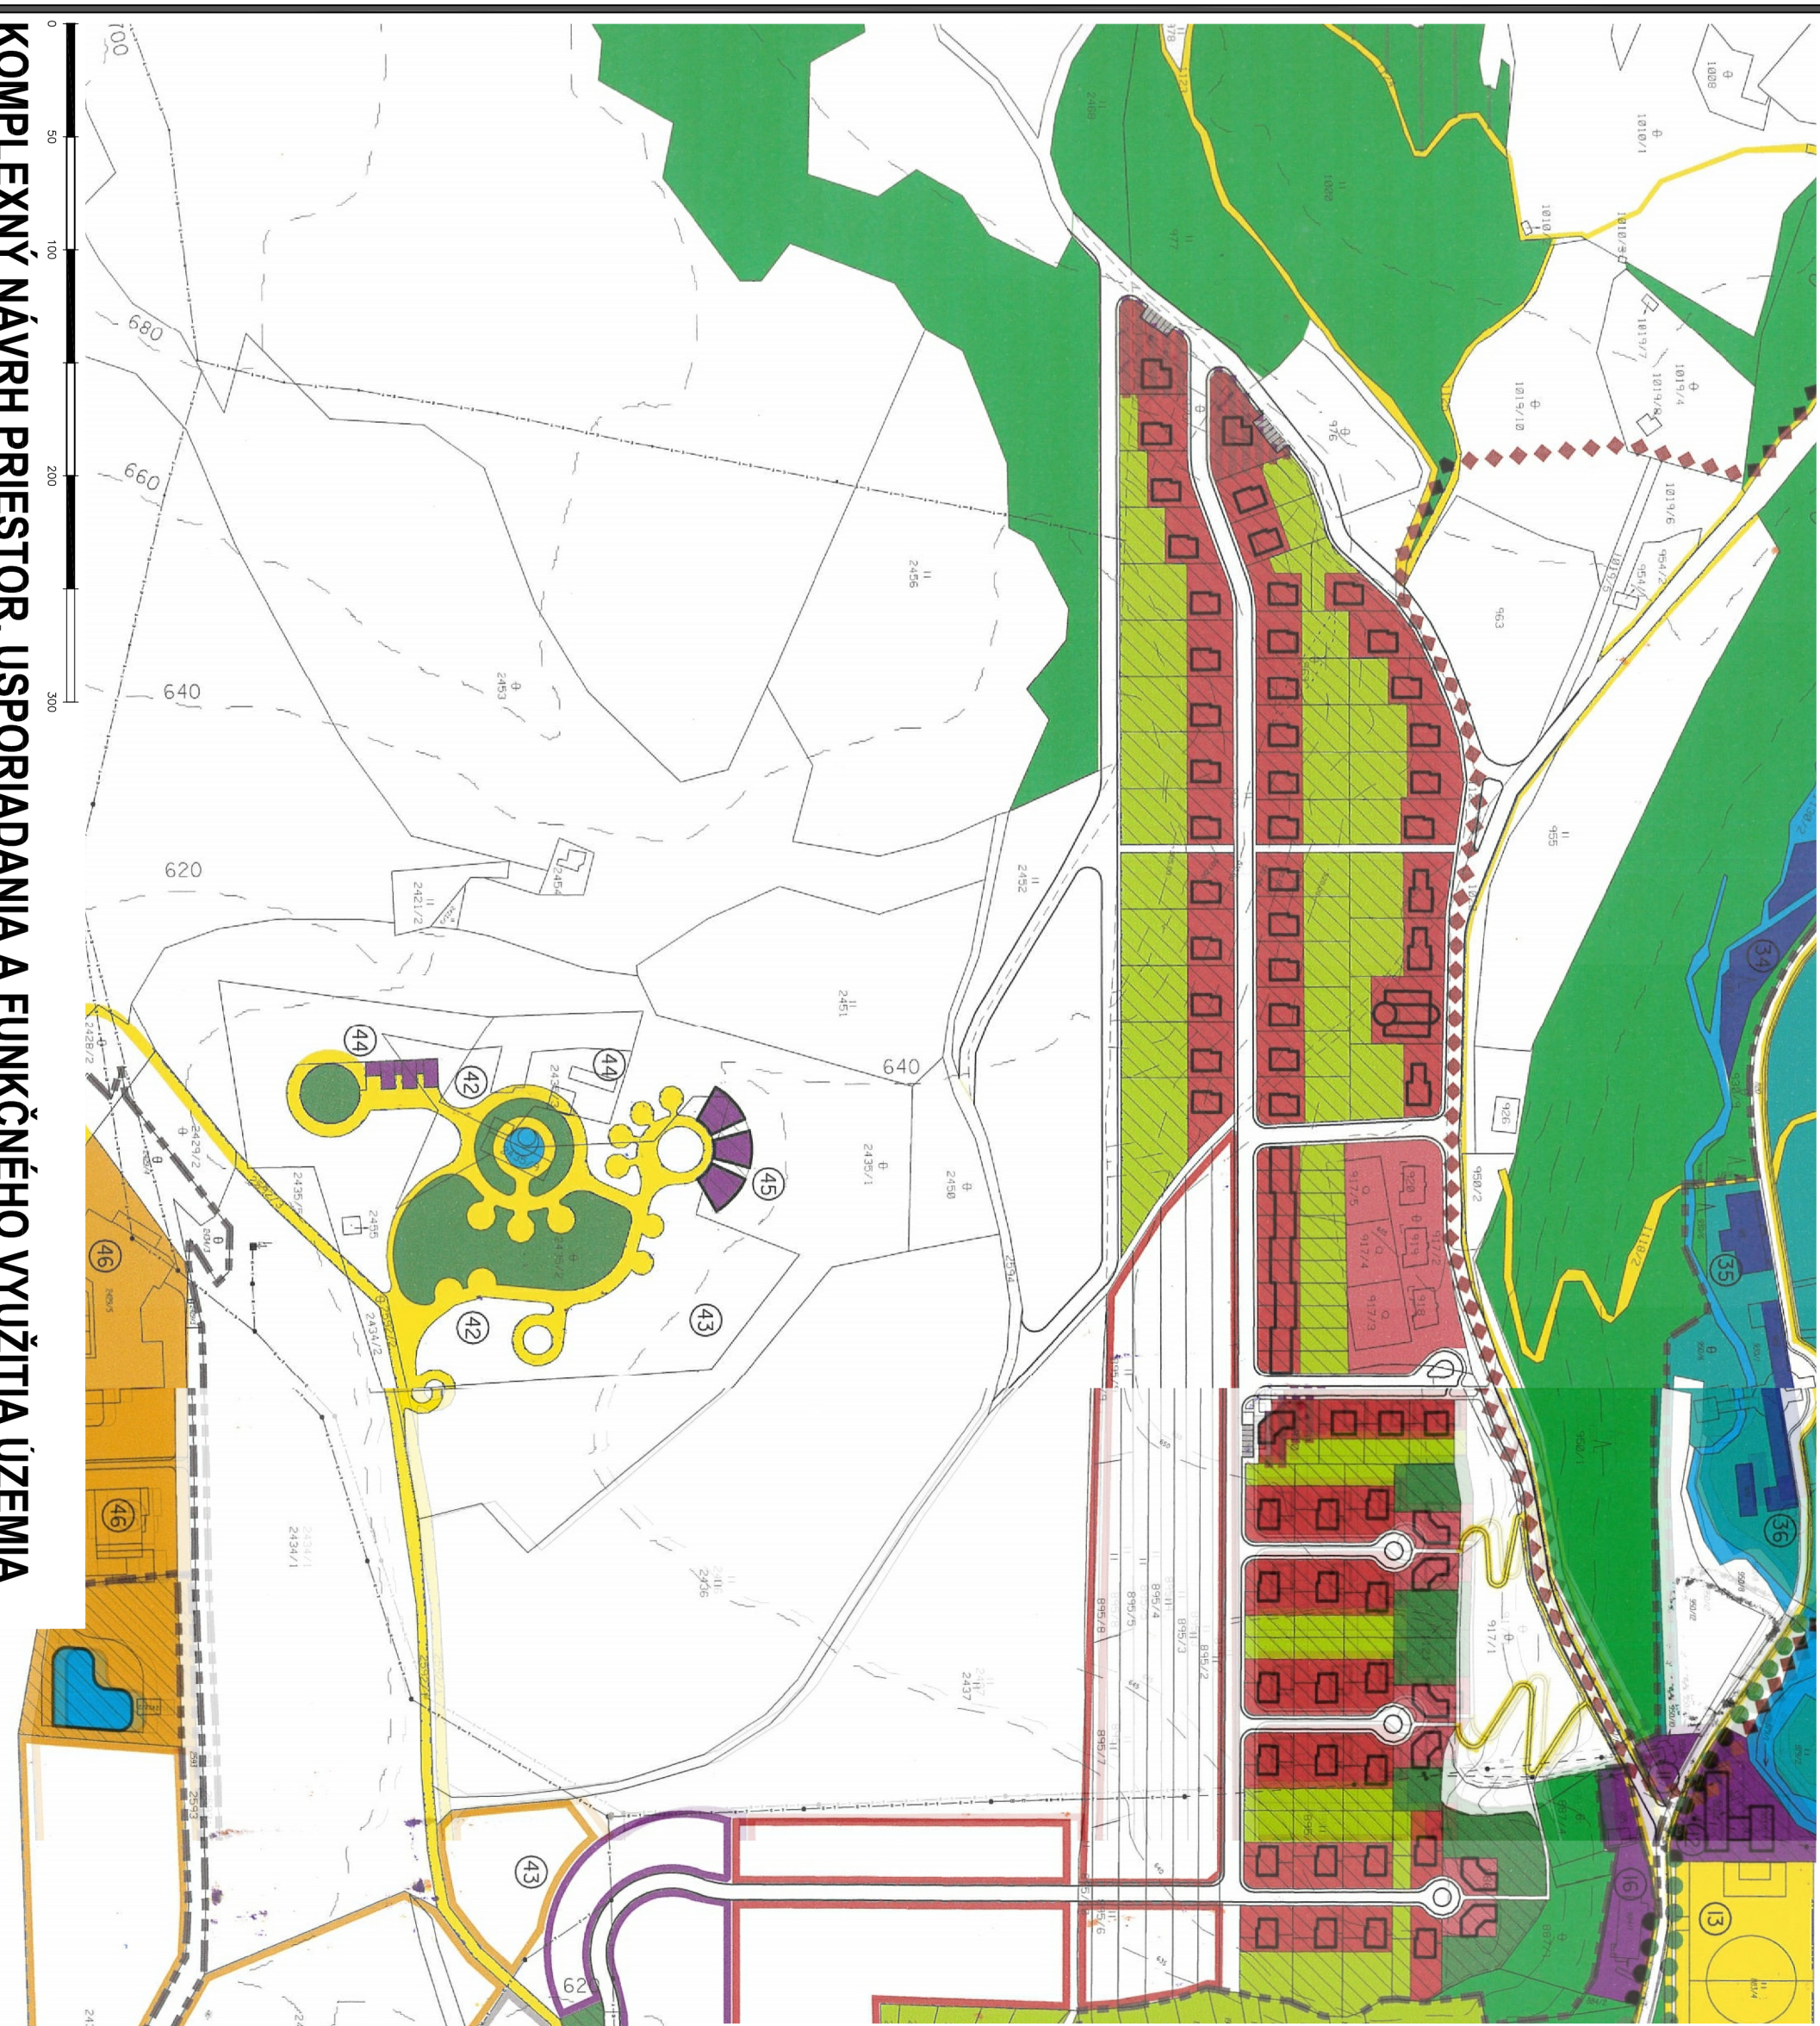

KOMPLEXNÝ NÁVRH PRIESTOR. USPORIADANIA A FUNKČNÉHO VYUŽITIA ÚZEMIA

### LEGENDA

STAV: NÁVRH VÝHLAD:

|       |                                                   |
|-------|---------------------------------------------------|
| ----- | HRANICA KATASTRÁLNEHO ÚZEMIA                      |
| ----- | HRANICA INTRAVILÁNIU K LÚGRO                      |
| ----- | NÁVRH NA ROZŠÍRENIE HRANIC INTRAVILÁNIU           |
| ----- | HRANICA VNUTRORÉKHO KÚPEĽNEHO ÚZEMIA              |
| ----- | HRANICA OCHRANŤOVANÝCH PÁSIEM VŠETKÝCH BRUJOV     |
| ----- | ZÁSTAVBA RODINNÝCH DOMOV                          |
| ----- | ZÁSTAVBA BYTOVÝCH DOMOV                           |
| ----- | POLYFUNKČNÁ ZÁSTAVBA                              |
| ----- | ZÁSTAVBA KÚPEĽNÝCH ZARIADENÍ                      |
| ----- | ZÁSTAVBA OBČANSKEJ VYBAVENOSTI                    |
| ----- | ZÁSTAVBA ŠPORTOVÝCH ZARIADENÍ                     |
| ----- | ZÁSTAVBA REKREAČNÝCH ZARIADENÍ                    |
| ----- | ZÁSTAVBA DOPRAVNO - TECHNICKÉ VYBAVENOSTI         |
| ----- | ZÁSTAVBA VÝROBNÝCH A POĽNOHOSPODÁRSKÝCH ZARIADENÍ |
| ----- | KOMUNIKÁCIE CESTNÉ                                |
| ----- | PLOCHY PEŠÍCH TÁHOV A PRIESTOROV                  |
| ----- | PLOCHY STATICEK DOPRAVY                           |
| ----- | LYŽIARSKÉ VLEKY                                   |
| ----- | LYŽIARSKÉ SVAHY                                   |
| ----- | LYŽIARSKÉ SVAHY S VERECNÝM OSVETLENÍM             |
| ----- | ZÁZDOVKY                                          |
| ----- | VOĽNÉ PLOCHY A TOKY                               |
| ----- | PLOCHY SIKROKOVÝCH ZÁHRAD                         |
| ----- | PLOCHY OÚTOVNŇOV                                  |
| ----- | PLOCHY VERECNEJ ZELENÉ                            |
| ----- | PLOCHY KÚPEĽNEHO PARKU                            |
| ----- | PLOCHY LESOV                                      |
| ----- | I. PORADIE VÝSTAVBY                               |
| ----- | II. PORADIE VÝSTAVBY                              |
| ----- | ÚZEMNÁ REZERVA - VÝHLAD                           |
| ----- | VERECNÝ PROSPESNÝ STAVBY                          |