


ÚPN - O VÝŠNÉ RUŽBACHY
ZMENY A DOPLNKY
Č.1/2014 M 1:2880


LEGENDA :

STAV: NÁVRH. VÝHLAD:

	HRANA NITRAVLNÍ K 1:1.1980
	NÁVRH NA ROZŠÍRENIE HRANIC NITRAVLNÍ ANU
	HRANICA VNUOTORENÉHO KUPIEĽNÉHO ÚZEMIA
	HRANICA OCHRANÉHO PÁSMA I. STUPŇA PLZ
	HRANICA OCHRAN. PÁSMA VŠETKÝCH DRUHOV
	ZASTAVBA RODINNÝCH DOMOV
	ZASTAVBA BYTOVÝCH DOMOV
	ZASTAVBA RODINNÝCH DOMOV S DOPLNKOVOU OV
	ZASTAVBA RODIN. DOMOV SO SEZÓNNOU REKREÁCIOU
	ZASTAVBA KÚPEĽNÝCH ZARIADENÍ
	ZASTAVBA OBČANSKEJ VYBAVENOSTI
	ZASTAVBA ŠPORTOVÝCH ZARIADENÍ
	ZASTAVBA REKREAČNÝCH ZARIADENÍ
	ZASTAVBA DOPRAVNO - TECHN. VYBAVENOSTI
	ZASTAVBA VÝROB. A POĽNOHOSP. ZARIADENÍ
	KOMUNIKÁCIE CESTNE
	PLOCHY PEŠÍCH ŤIAHOV A PRIESTOROV
	PLOCHY STATICEK DOPRAVY
	LYŽIARSKÉ VEĽKÝ
	LYŽIARSKÉ SVAHY
	LYŽIARSKÉ SVAHY S VEREJNÝM OSVETLENÍM
	ZIAZDOVKY
	VODNÉ PLOCHY A TOKY
	PLOCHY SÚKROMÝCH ZAHRAĐ
	PLOCHY CINTORÍNOV
	PLOCHY VEREJNEJ ZELENE
	PLOCHY KÚPEĽNÉHO PARKU
	PLOCHY LESOV
	REGIONÁLNY BIKOKORIDOR
	MESTNÝ BIKOKORIDOR
	LINOVA ZELEŇ
	I. PORADIE VÝSTAVBY
	II. PORADIE VÝSTAVBY
	PROTIZAPALOVÁ HRAĐZA
	NÁVRHOVÉ LOKALITY ZMEN A DOPLNKOV ÚPN-O

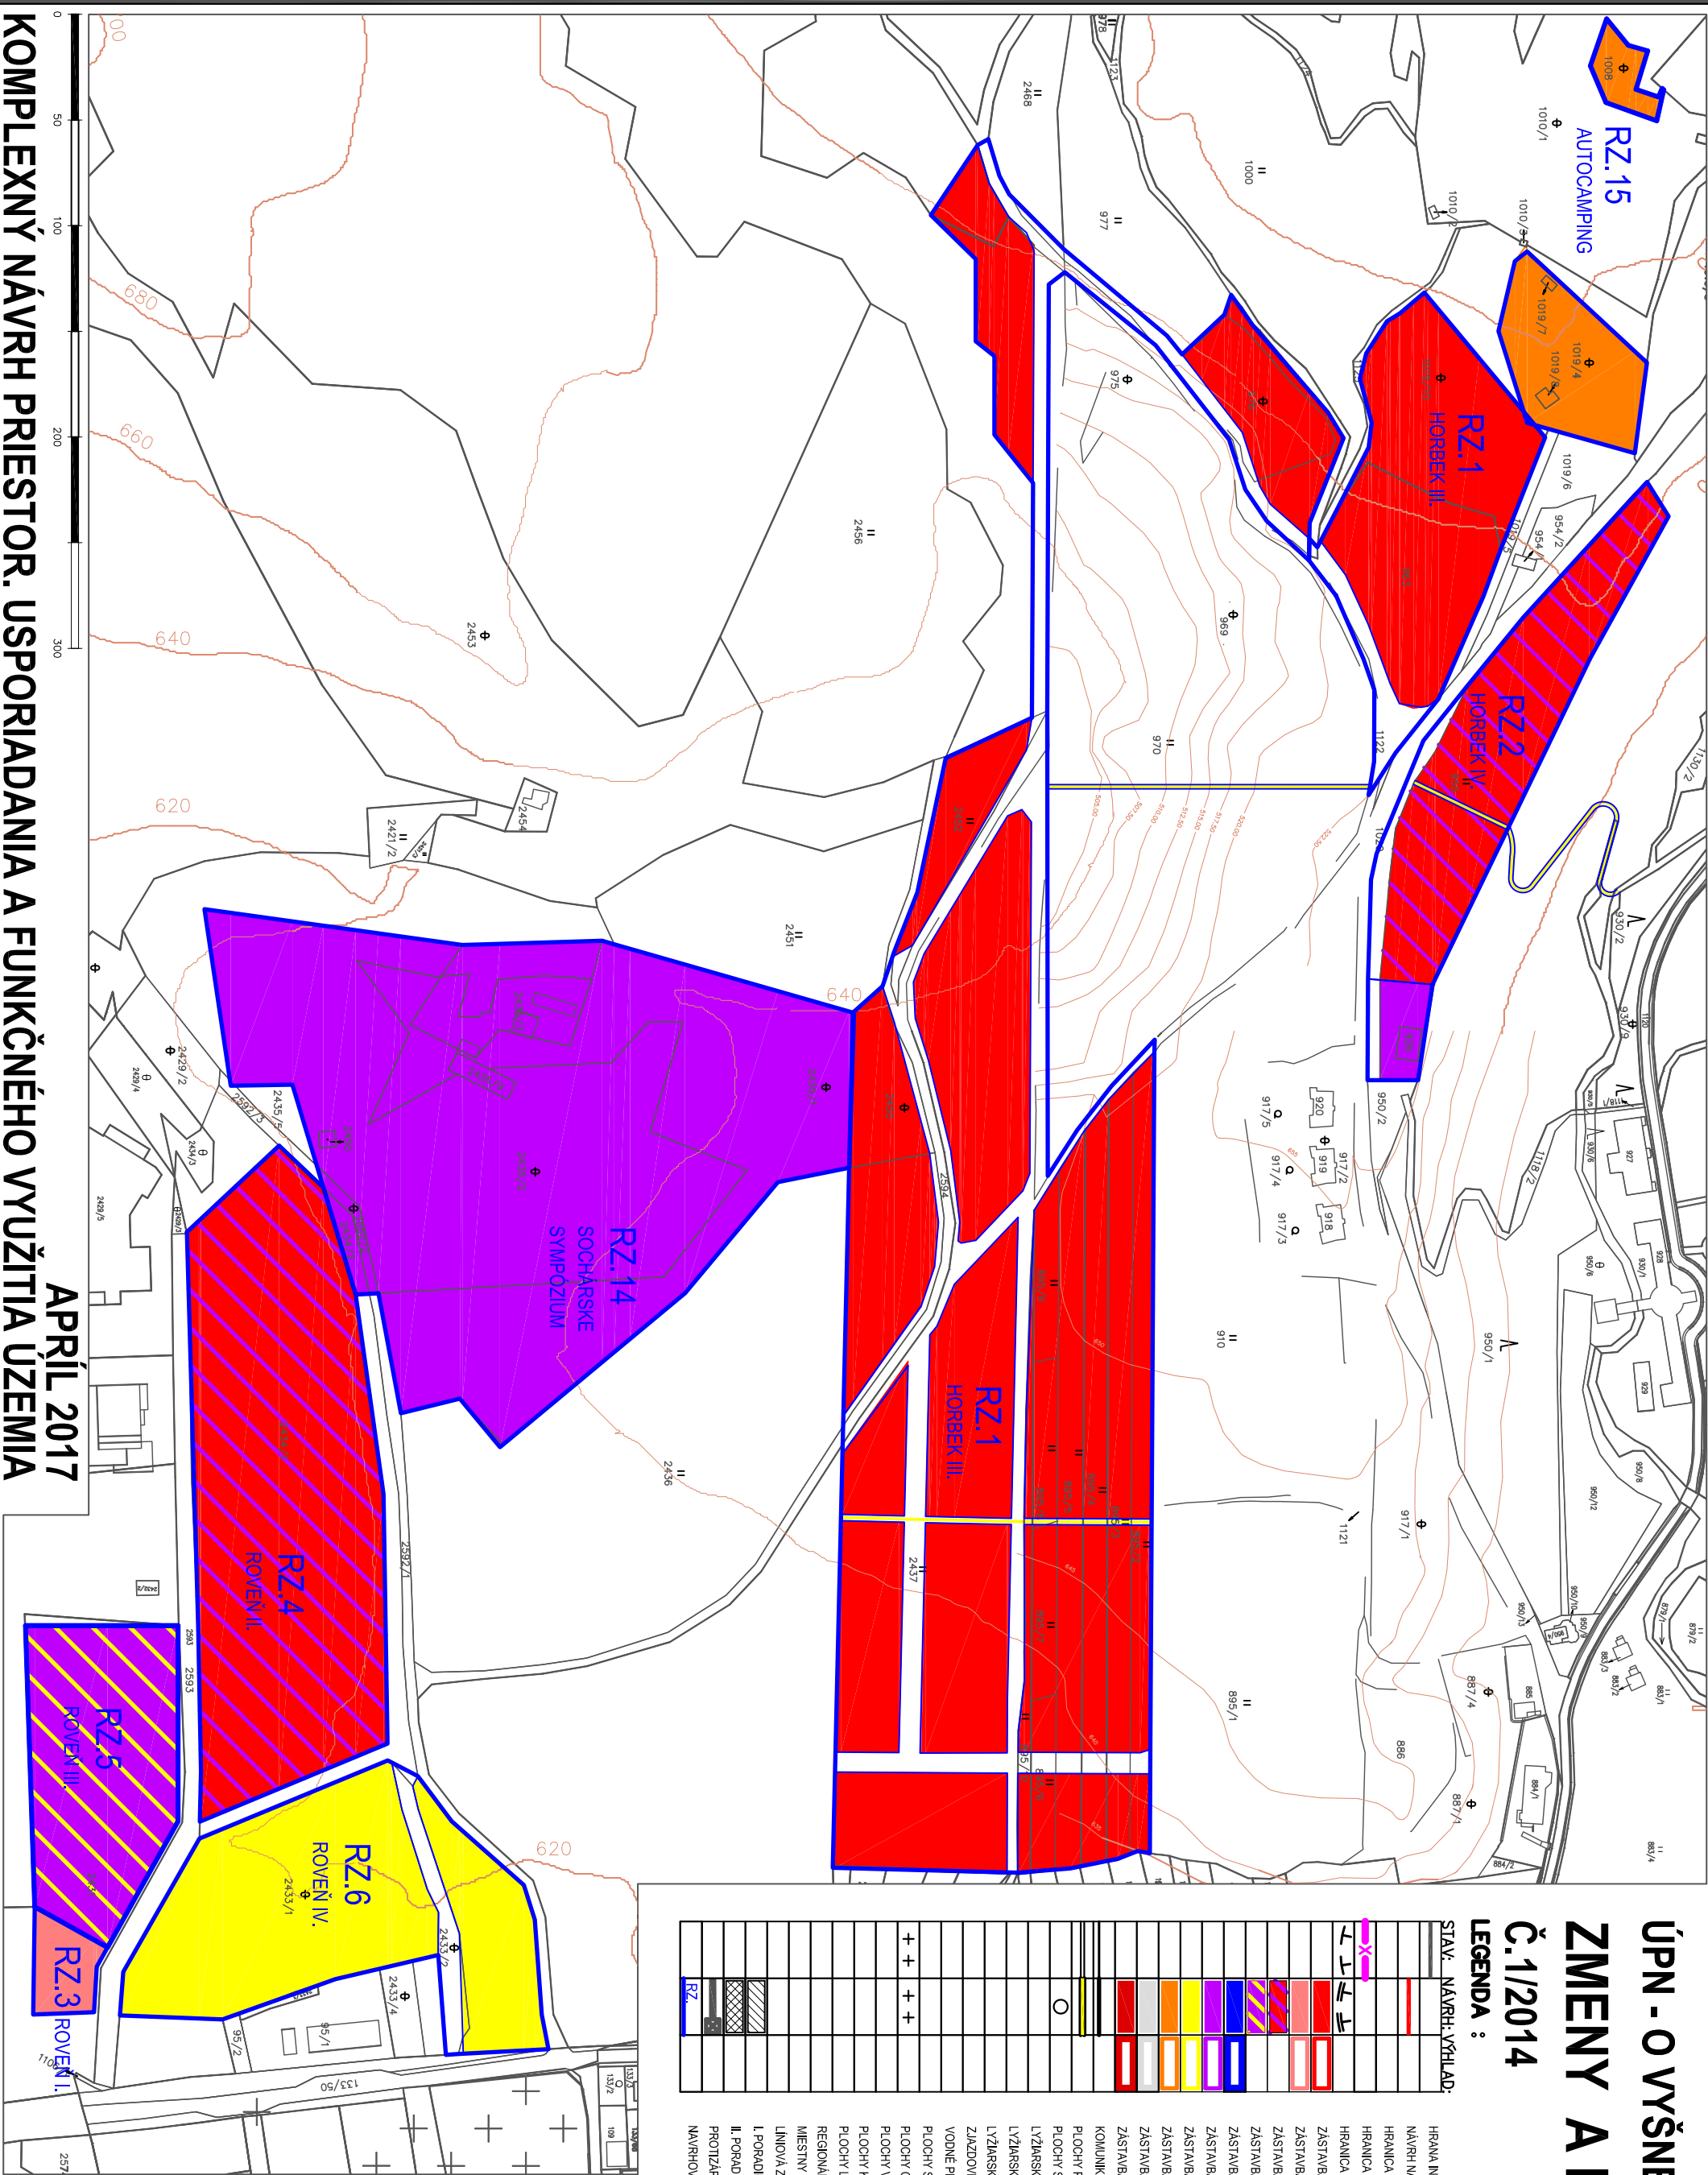

KOMPLEXNÝ NÁVRH PRIESTOR. USPORIADANIA A FUNKČNÉHO VYUŽITIA ÚZEMIA
APRÍL 2017

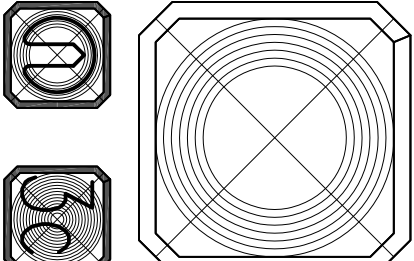

ZOZNAM NAVRHOVANÝCH LOKALIT:
RZ.1 HORBEK III.
RZ.2 HORBEK IV.
RZ.3 ROVEN I.
RZ.4 ROVEN II.
RZ.5 ROVEN III.
RZ.6 ROVEN IV.
RZ.7 CHATOVÁ OBLASŤ
RZ.8 NAO KOLOVORATOM
RZ.9 ZELARD I.
RZ.10 ZELARD II.
RZ.11 POD CERVENOU HOROU I.
RZ.12 POD CERVENOU HOROU II.
RZ.13 RETENČNÝ NÁDRŽ
RZ.14 SOCHAR SYMPOZIJUM, AMITHEATER
RZ.15 AUTOCAMPING