



ÚPN - O VYŠNÉ RUŽBACHY
POVODNY STAV


rok 2002 M 1:2880

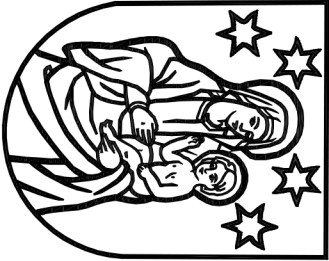

N O B C E V Y Š N É

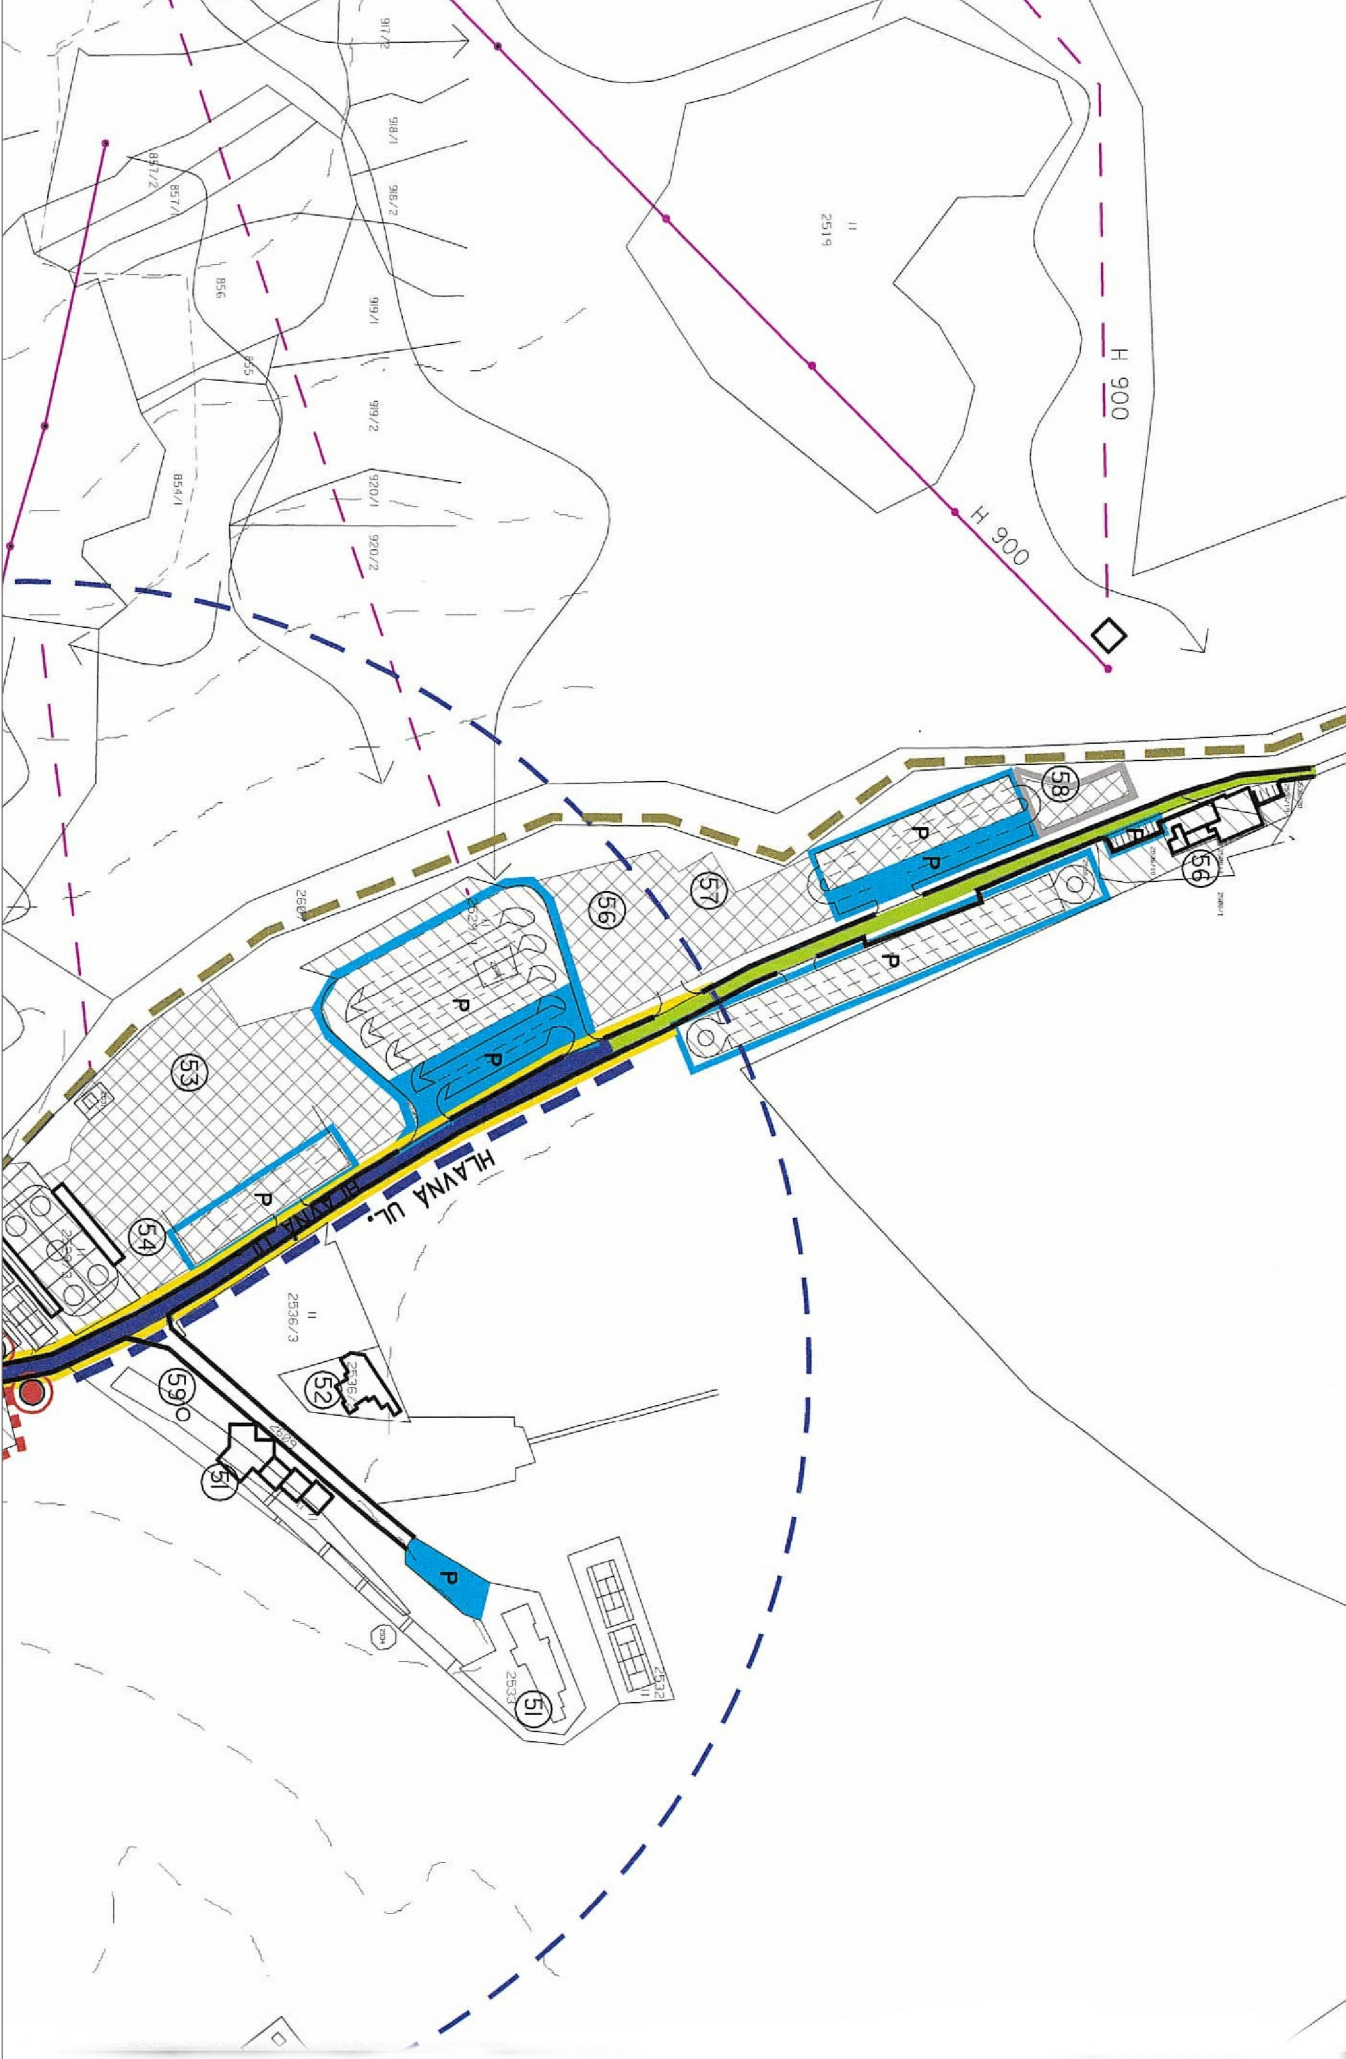

NÁVRH VEREJNÉHO DOPRAVNÉHO VYBAVENIA

 

LEGENDA

STAV: NÁVRH, VÝHLAD:	HRANICA INTRAVILÁNU K L.Ú.990
	MÁYRI NA ROZŠIŘENIE HRANIC INTRAVILÁNU
	HRANICA OCHRANENÉHO PÁSMIA I. STUPŇA, R.Ú. Z
	HRANICA OCHRANENÝCH PÁSIEM VŠETKÝCH BRUIŇOV
	ŠTÁTNÁ CESTA II./5419, Č.Ú.5/70, M08/50
	ZBERNÉ KOMUNIKÁCIE BI
	OBSLUŽNÉ KOMUNIKÁCIE CI
	OSTATNÉ OBSLUŽNÉ KOMUNIKÁCIE C2,C3
	VÝHLADOVÉ OBSLUŽNÉ KOMUNIKÁCIE
	PEŠIE TRASY A PRESTRANSTVIA
	CYKLOTRASY
	PARKOVISKÁ
	ZASTÁNKY SAD
	PLOCHY DOPRAVNÝCH ZARIADENÍ - TS/
	300M IZOCHRONY PEŠOU DOSTUPNOSTI
	ČERPAČIA STANICA PHM
	LÝŽIARSKÉ VLEKY
	GARÁŽE
	EXISTUJÚCA OBJEKTIVÁ ŠTRUKTÚRA
	NOVOVYBAVOVANÁ OBJEKTIVÁ ŠTRUKTÚRA
	KOMUNIKÁCIE CESTNÉ
	PLOCHY PEŠÍCH ŤAHOV A PRESTŮPOV
	I. PORADIE VÝSTAVBY
	II. PORADIE VÝSTAVBY

