



ÚPN - O VÝŠNÉ RUŽBACHY
ZMENY A DOPLNKY

Č.1/2014 M 1:2880

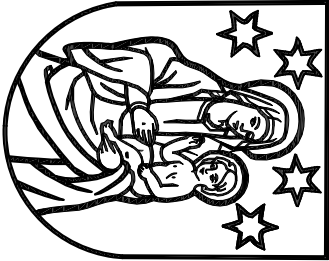

LEGENDA :

HRANA INTRAVILÁNU K 1:1.1990	
NÁVRH NA ROZŠÍRENIE HRANIC INTRAVILÁNU	
HRANICA OCHRANENÉHO PÁSMA I. STUPŇA PLZ	
HRANICA OCHRAN. PÁSIEM VŠETKÝCH DRUHOV	
ŠTÁTNA CESTA III./5419, C7 5/70, MO850	
ZBERNÉ KOMUNIKÁCIE B1	
OSLUŽNÉ KOMUNIKÁCIE C1	
OSTATNÉ OSLUŽNÉ KOMUNIKÁCIE C2,C3	
VÝHLADOVÉ OSLUŽNÉ KOMUNIKÁCIE	
PEŠIE TRASY A PRIESTRANSTVÁ	
CYKLOTRASY	
PARKOVISKÁ	
ZASTÁNKY SAD	
PLOCHY DOPRAVNÝCH ZARIADENÍ - TS	
300M IZOCHRONY PEŠEJ DOSTUPNOSTI	
ČERPAČIA STANICA PHM	
LYŽIARSKÉ VLEKY	
ZIAZDOVKY	
GARÁŽE	
I. PORADIE VÝSTAVY	
II. PORADIE VÝSTAVY	
KOMUNIKÁCIE CESTNÉ	
PLOCHY PEŠÍCH ŤAHOV A PRIESTOROV	
NAVROVANÉ LOKALITY ZMIEN A DOPLNKOV ÚPN-O	
ZODNAM NAVROVANÝCH LOKALIT:	
RZ.1 HORBEK III.	
RZ.2 HORBEK IV.	
RZ.3 ROVEN I.	
RZ.4 ROVEN II.	
RZ.5 ROVEN III.	
RZ.6 ROVEN IV.	
RZ.7 CHATOVÁ OBLASŤ	
RZ.8 NAD KOLOVORATOM	
RZ.9 ZELARD I.	
RZ.10 ZELARD II.	
RZ.11 POD ČERVENOU HOROU I.	
RZ.12 POD ČERVENOU HOROU II.	
RZ.13 RETENČOVÁ NÁDRŽ	
RZ.14 SOCHAR, SYMPOZIUM, AMFITEATER	
RZ.15 AUTOCAMPING	

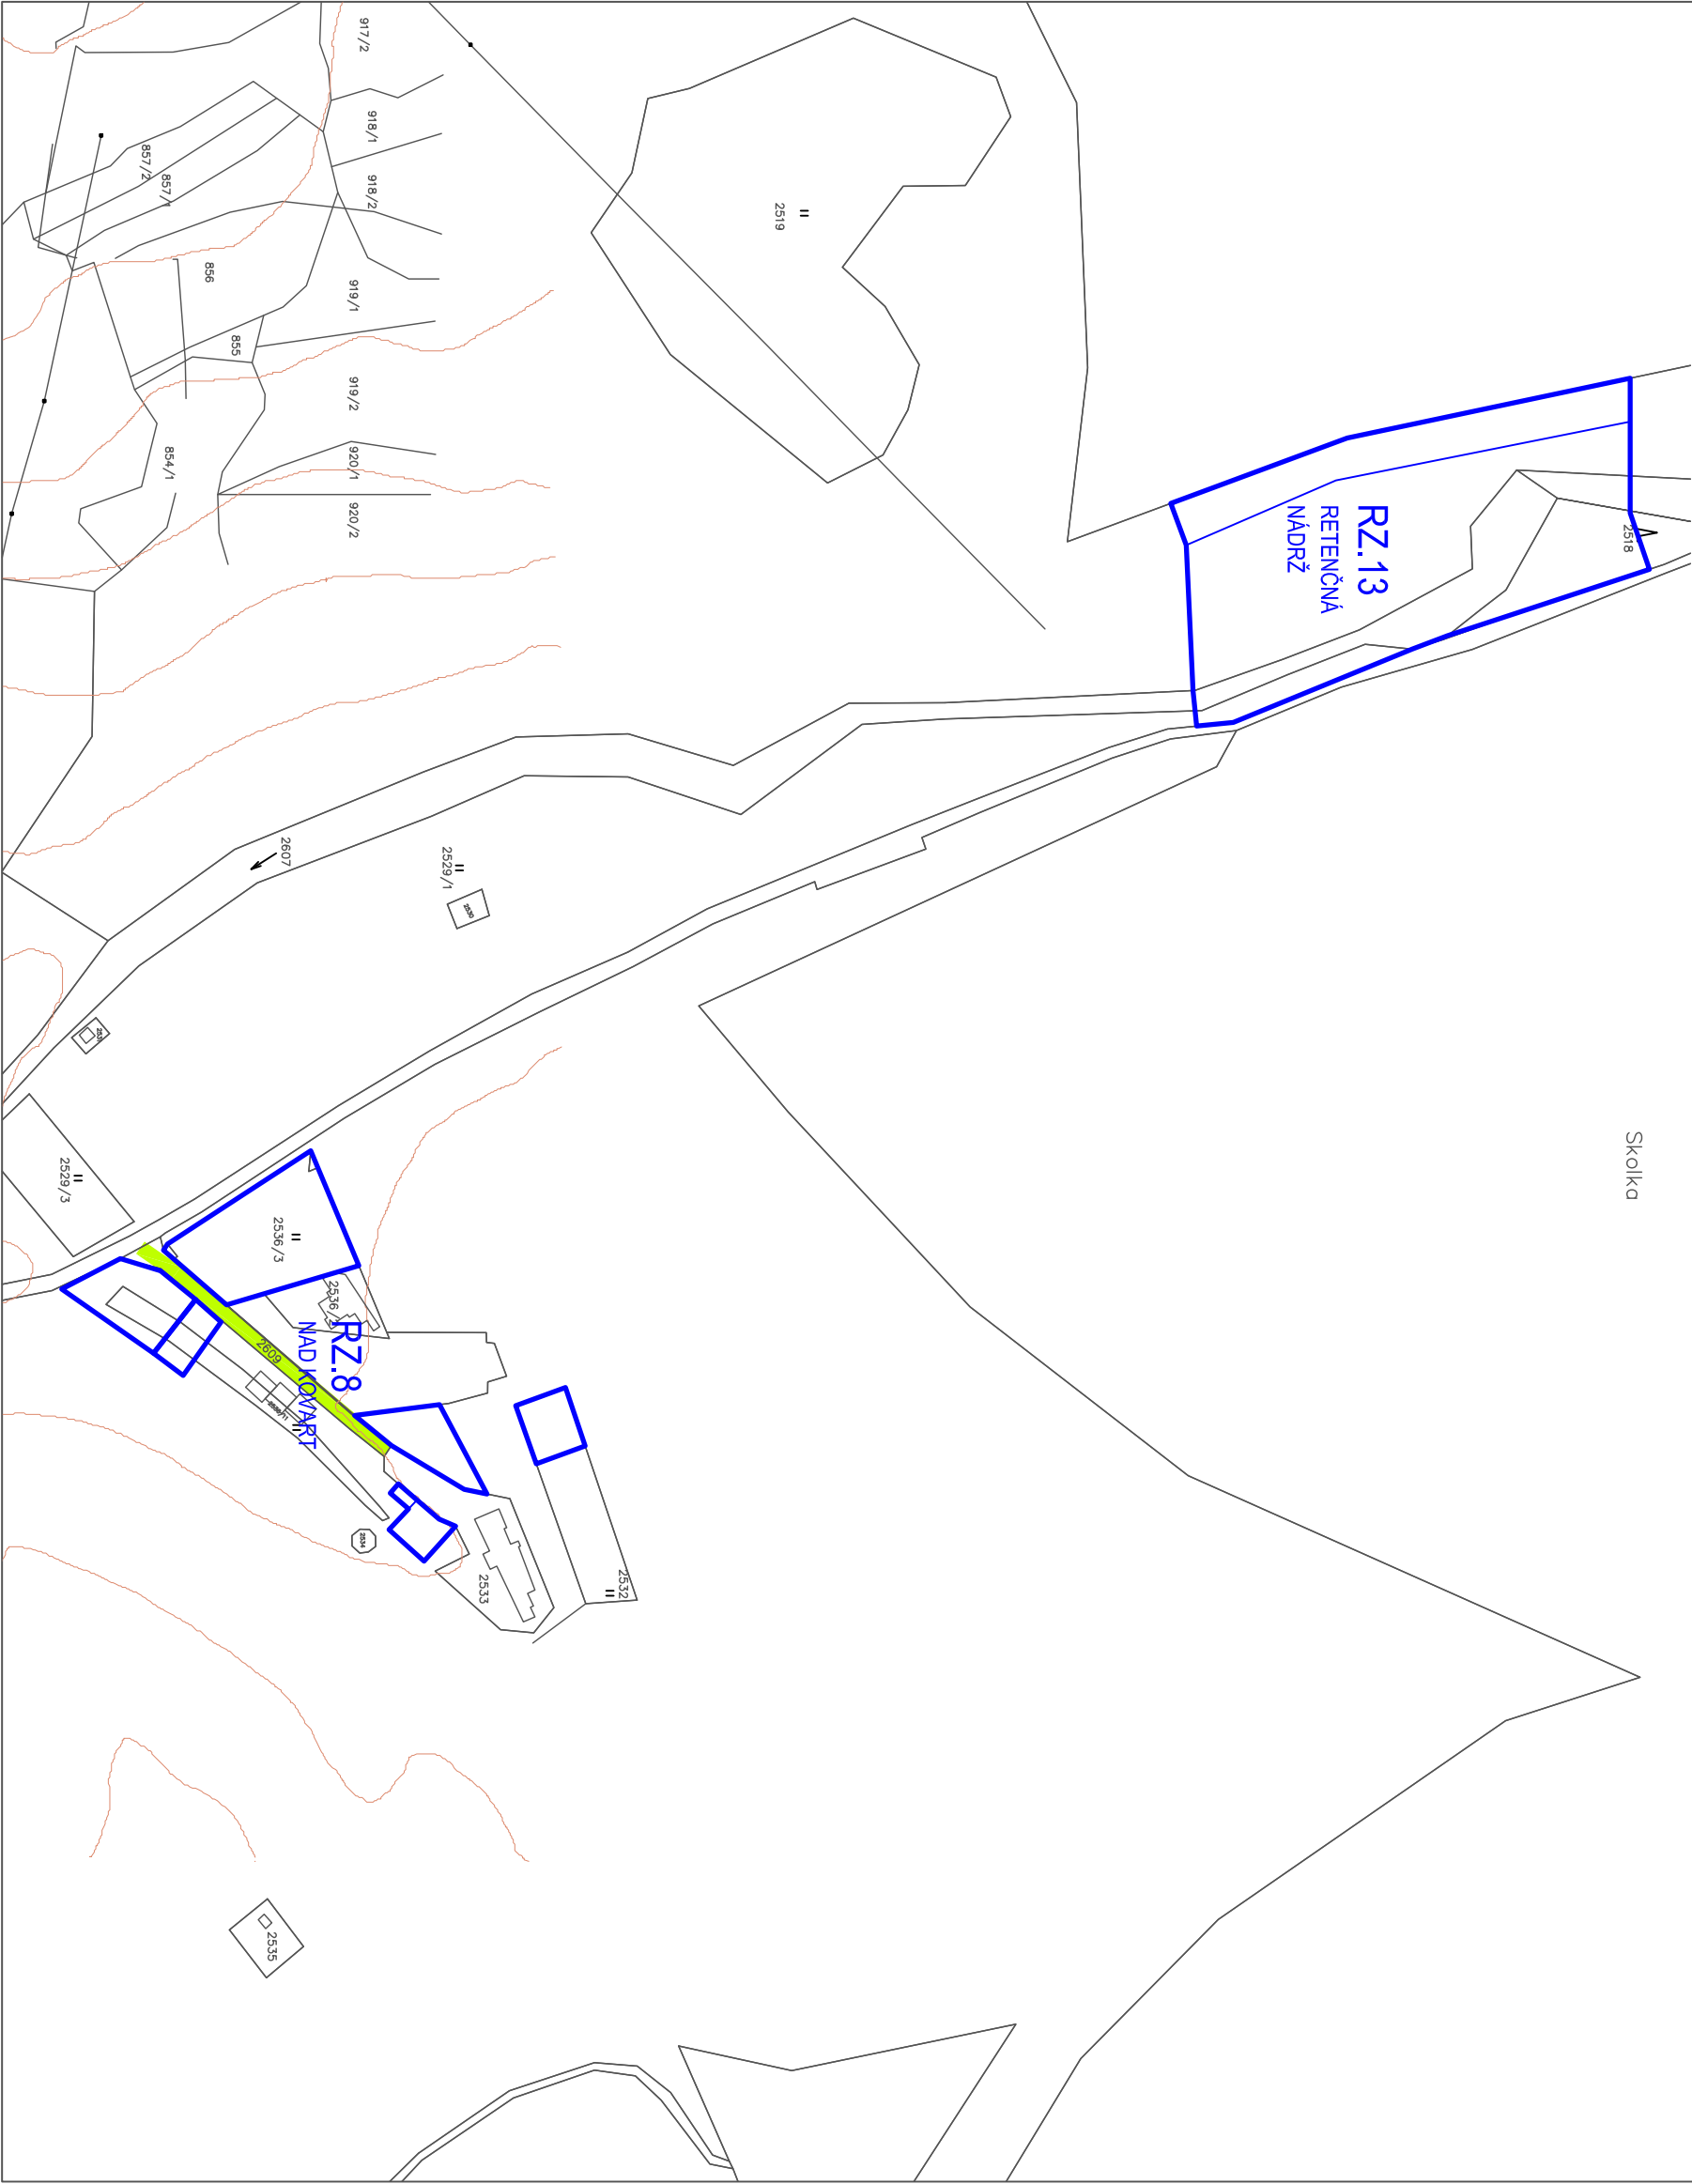

NÁVRH VEREJNÉHO DOPRAVNÉHO VYBAVENIA

APRÍL 2017

