



ÚPN - O VYŠNÉ RUŽBACHY
POVODNY STAV

rok 2002 M 1:2880

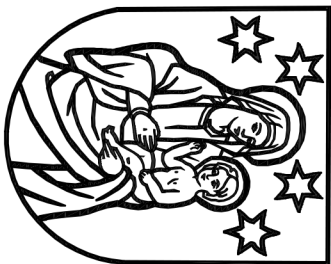

LEGENDA

STAV: NÁVRH, VÝHLAD:	hranica
hranica intravilánu k l.u.990	
máryri na rozšírenie hranic intravilánu	
hranica ochranného pásma i. stĺpca, r. z.	
hranica ochranného pásma všetkých brúrov	
štátna cesta III./549, 674/5, 70, M08/50	
zberné komunikácie bi	
obslužné komunikácie ci	
ostatné obslužné komunikácie	
výhladové obslužné komunikácie	
pešie trasy a prestranstvia	
cyklotrasy	
parkoviska	
zastávky sad	
plachť dopravných zariadení - ts	
300m izochrony pešej dostupnosti	
čerpacia stanica phm	
lyžiarske vleky	
garáže	
existujúca objektová štruktúra	
novonavrhovaná objektová štruktúra	
komunikácie cestné	
plachť peších ťahov a prestávok	
i. porade výstavby	

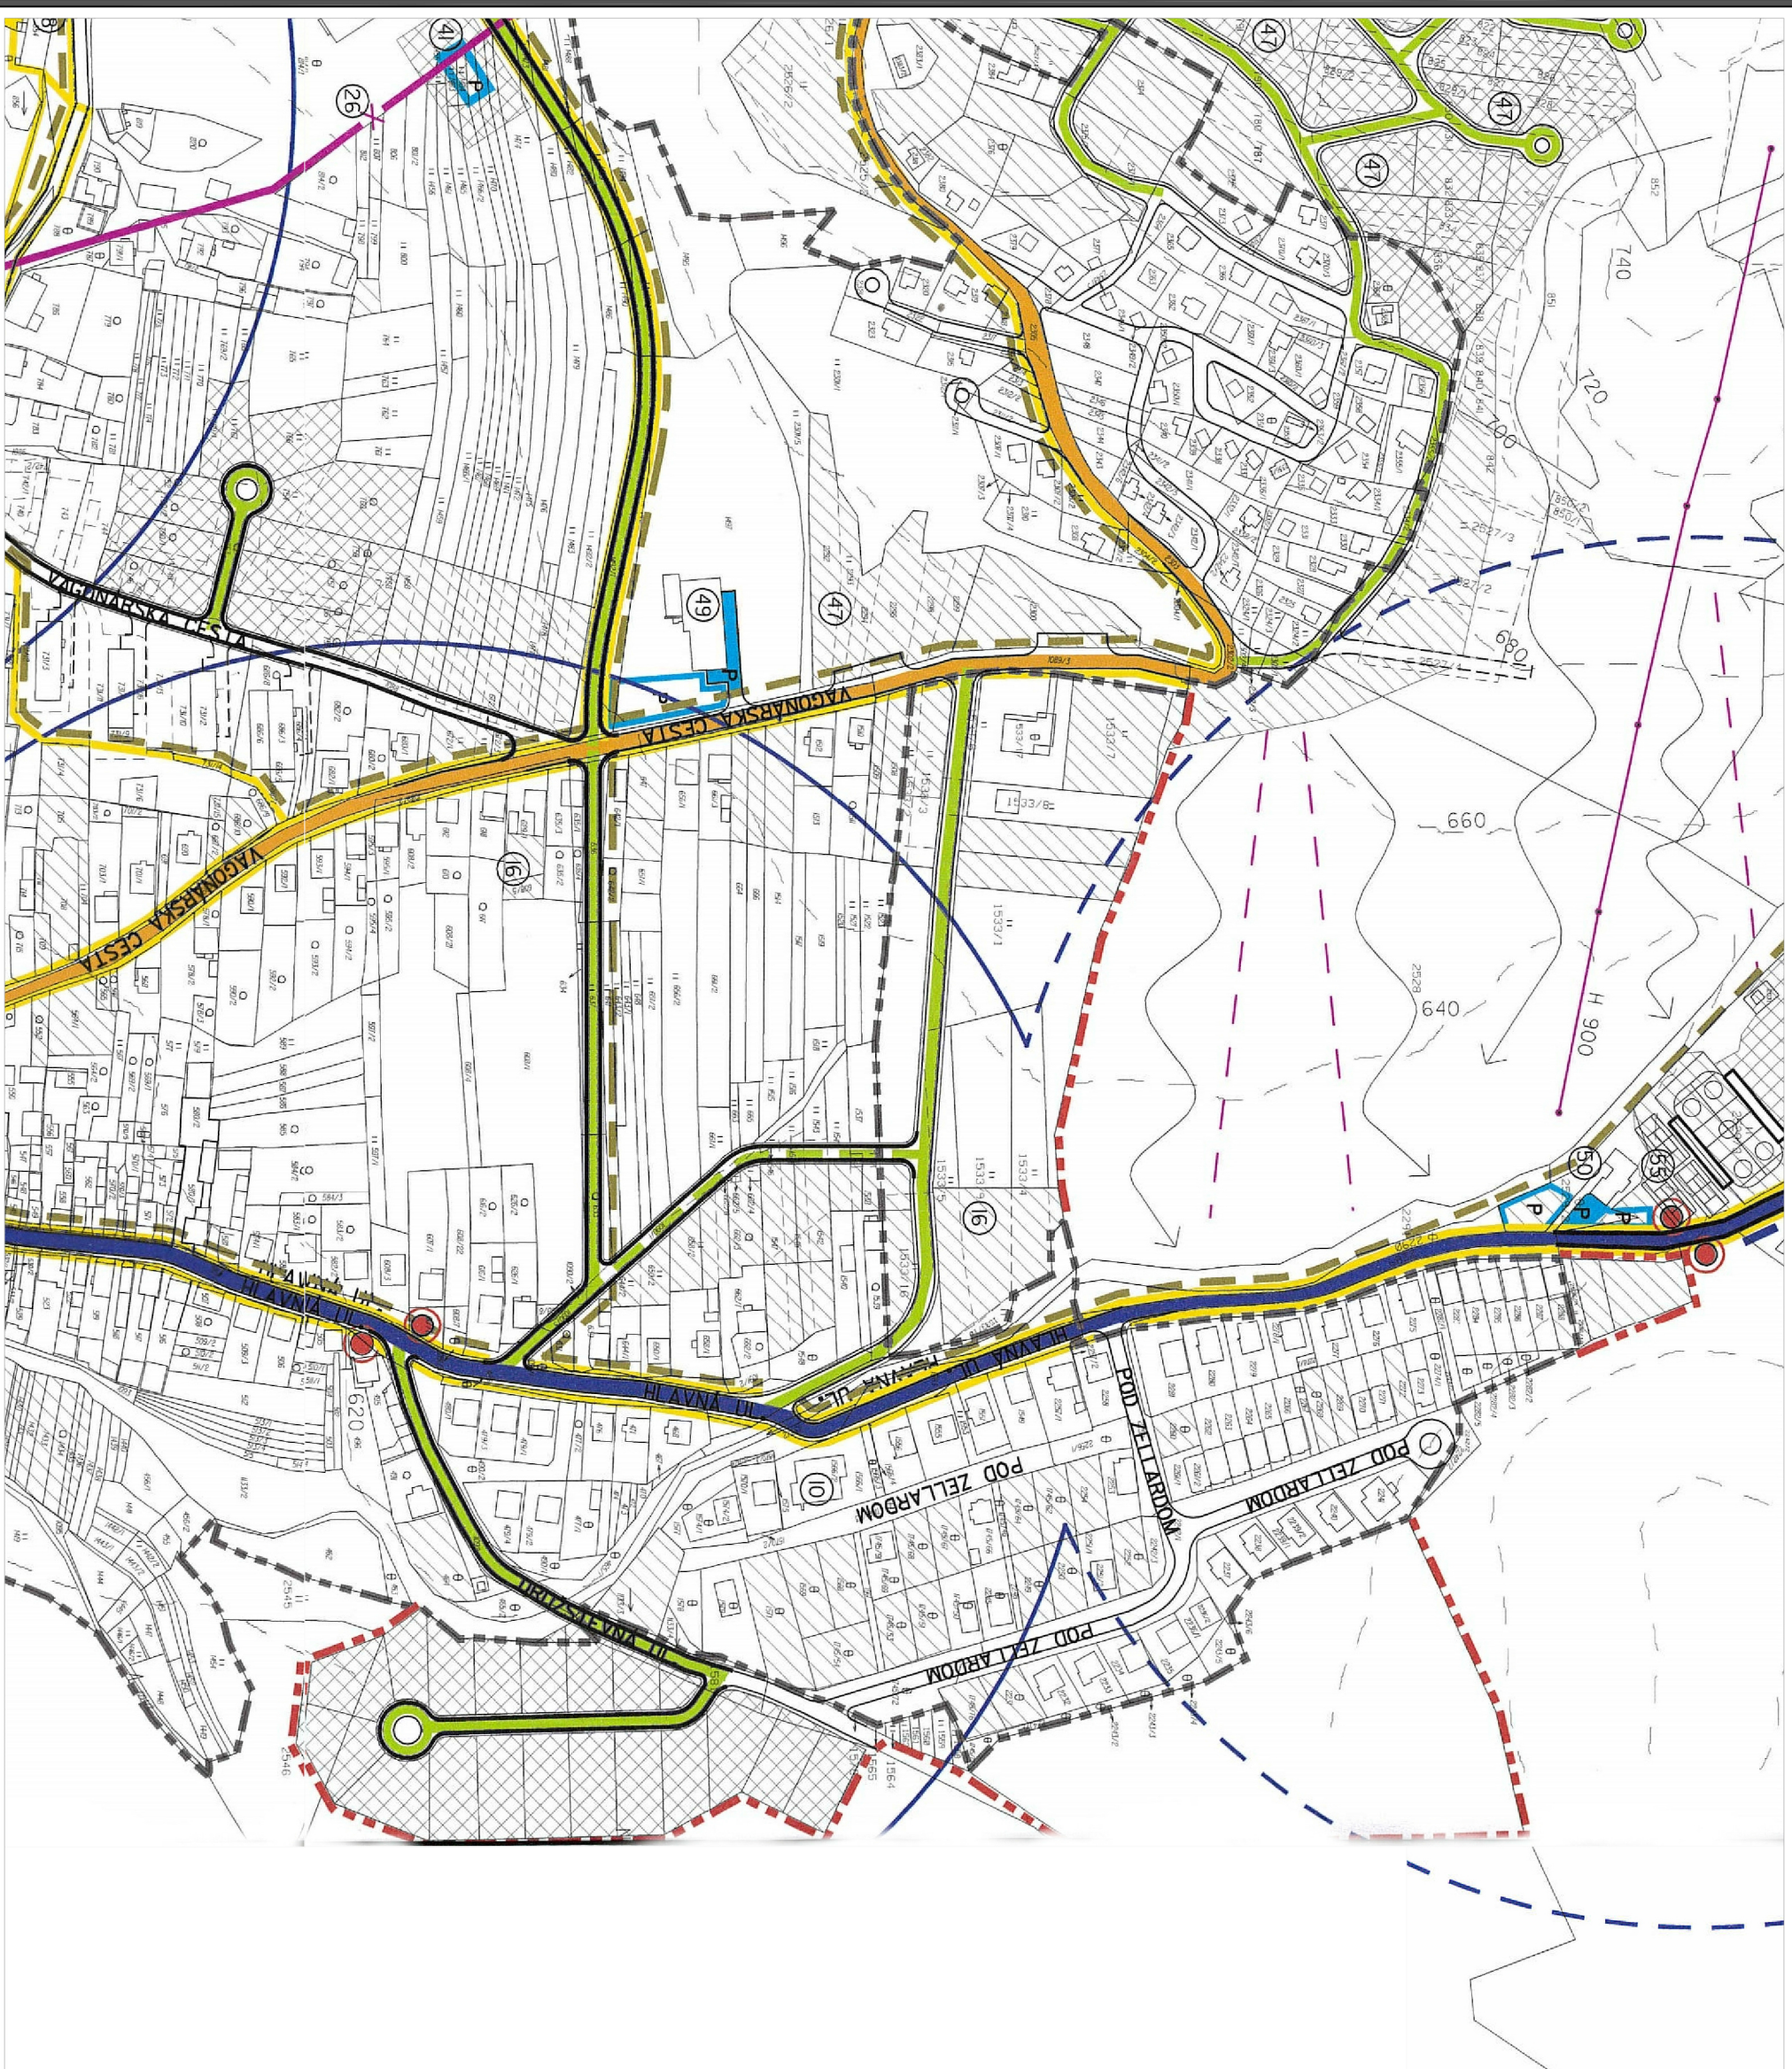

NÁVRH VEREJNÉHO DOPRAVNÉHO VYBAVENIA

