



ÚPN - O VYŠNÉ RUŽBACHY
POVODNY STAV

rok 2002 M 1:2880

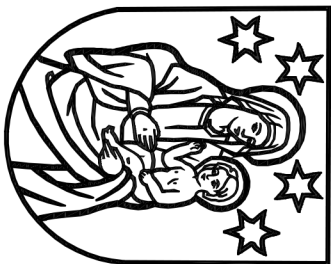

LEGENDA :

- STAV: NÁVRH VÝHLAD:
- HRANICA INTRAVILANU K LIŠBO
 - NÁVRH NA ROZŠIŘENIE HRANIC INTRAVILANU
 - HRANICA OCHRANENÉHO PÁSMA I. STUPNIA RIZ
 - HRANICA OCHRANENÝCH PÁSOM VŠETKYCH DRUHOV
 - HRANICA NÁVRHOVANÝCH LOKALIT
 - 98201 - ČÍSLO OZNACENIE
 - OPAKA PODA OSTATNÝCH BPEJ
 - ZÁHRADY
 - TRVALÉ TRÁVNE PORASTY
 - NEPOLNHOŠPODÁRSKA PODA
 - LEST
 - OZNACENIE NAVRHOVANEJ LOKALITY
 - EXISTUJÚCA OBJEKTOVÁ STRUKTÚRA
 - NOVONAVRHOVANÁ OBJEKTOVÁ STRUKTÚRA
 - KOMUNIKÁCIE CESTNE
 - PLACHY PEŠICH TAHOV A PRESTOROV
 - I. PORADIE VÝSTAVBY
 - II. PORADIE VÝSTAVBY

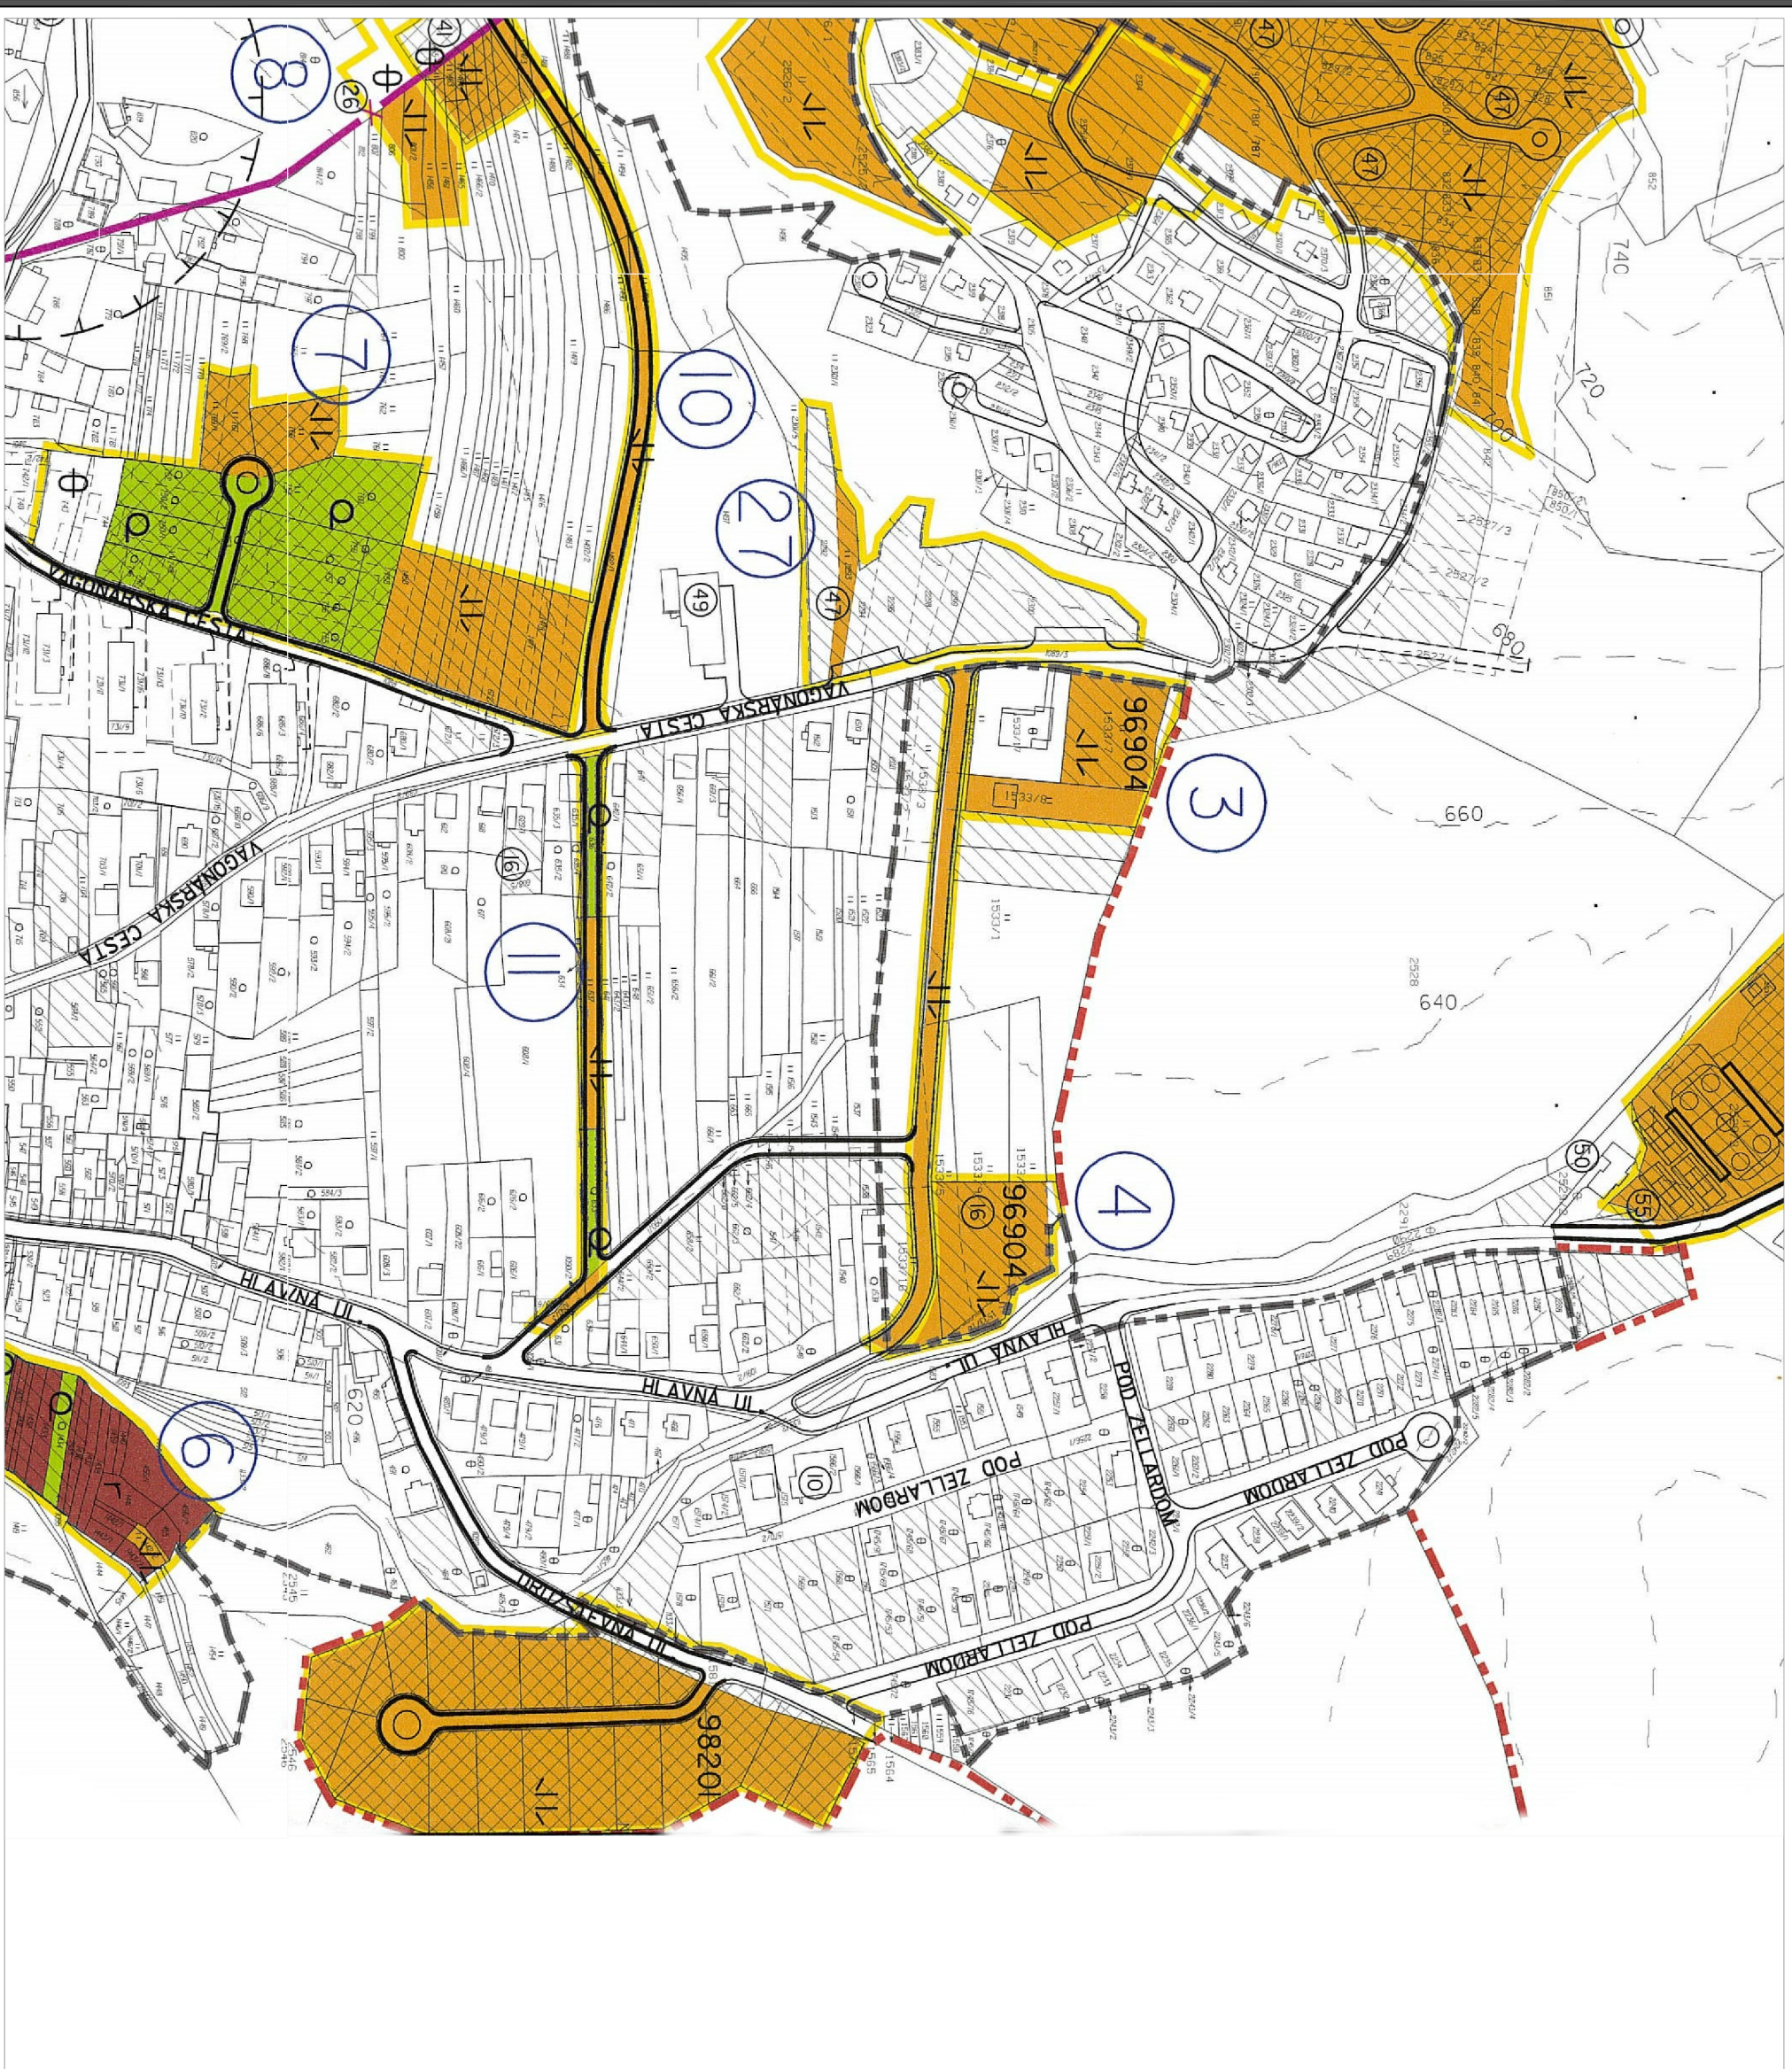

NÁVRH PERSPEKTÍVNEHO POUŽITIA PPF A LPF NA NEPOLNHOŠPODÁRSKE ÚČELY

