


ÚPN - O VYŠNÉ RUŽBACHY
ZMENY A DOPLNKY


Č.1/2014 M 1:2880

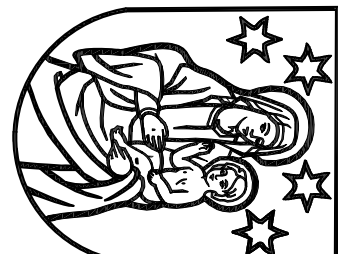

LEGENDA :

STAV: NÁVRH: VÝHLAD:	HRANA INTRAVILÁNU k 1.1.1990
	NÁVRH NA ROZŠIŘENIE HRANIC INTRAVILÁNU
	HRANICA OCHRANENÉHO PÁSMIA I. STUPŇA PLZ
	HRANICA OCHRANENÝCH PÁSIEM VŠETKÝCH DRUHOV
	HRANICA NAVRHOVANÝCH LOKALÍT - HRANICA ZBERU PP
	HRANICA BREJ A JEJ ČÍSLE OZNAČENIE / SKUPINA
	ORŇA PODA NALIEŠŤOH BREJ V KATASTRI
	ORŇA PODA OSTATNÝCH BREJ
	ZÁHRADY
	TRVÁLE TRÁVNÉ PORASTY
	NEPOLNOHOSPODÁRSKA PODA
	LEŠY
	OZNAČENIE NAVRHOVANEJ LOKALITY
	I. PORADIE VÝSTAVBY
	II. PORADIE VÝSTAVBY
	KOMUNIKÁCIE CESTNÉ
	PLACHY PEŠIECH ŤAHOV A PRIESTOROV
	NAVRHOVANÉ LOKALITY ZMIEN A DOPLNKOV ÚPN-O

- ZOZNAM NAVRHOVANÝCH LOKALÍT:
- RZ.1 HORBEK III.
 - RZ.2 HORBEK IV.
 - RZ.3 ROVENN.
 - RZ.4 ROVENN.
 - RZ.5 ROVENN.
 - RZ.6 ROVENN.
 - RZ.7 CHATOVÁ OBLASŤ
 - RZ.8 NAO KOLOVORATOM
 - RZ.9 ZEILARD I.
 - RZ.10 ZEILARD II.
 - RZ.11 POD ČERVENOU HOROU I.
 - RZ.12 POD ČERVENOU HOROU II.
 - RZ.13 RETENČNÝ NÁDRŽ
 - RZ.14 SOCHAR SYMBOZIM, AMITEATER
 - RZ.15 AUTOCAMPING

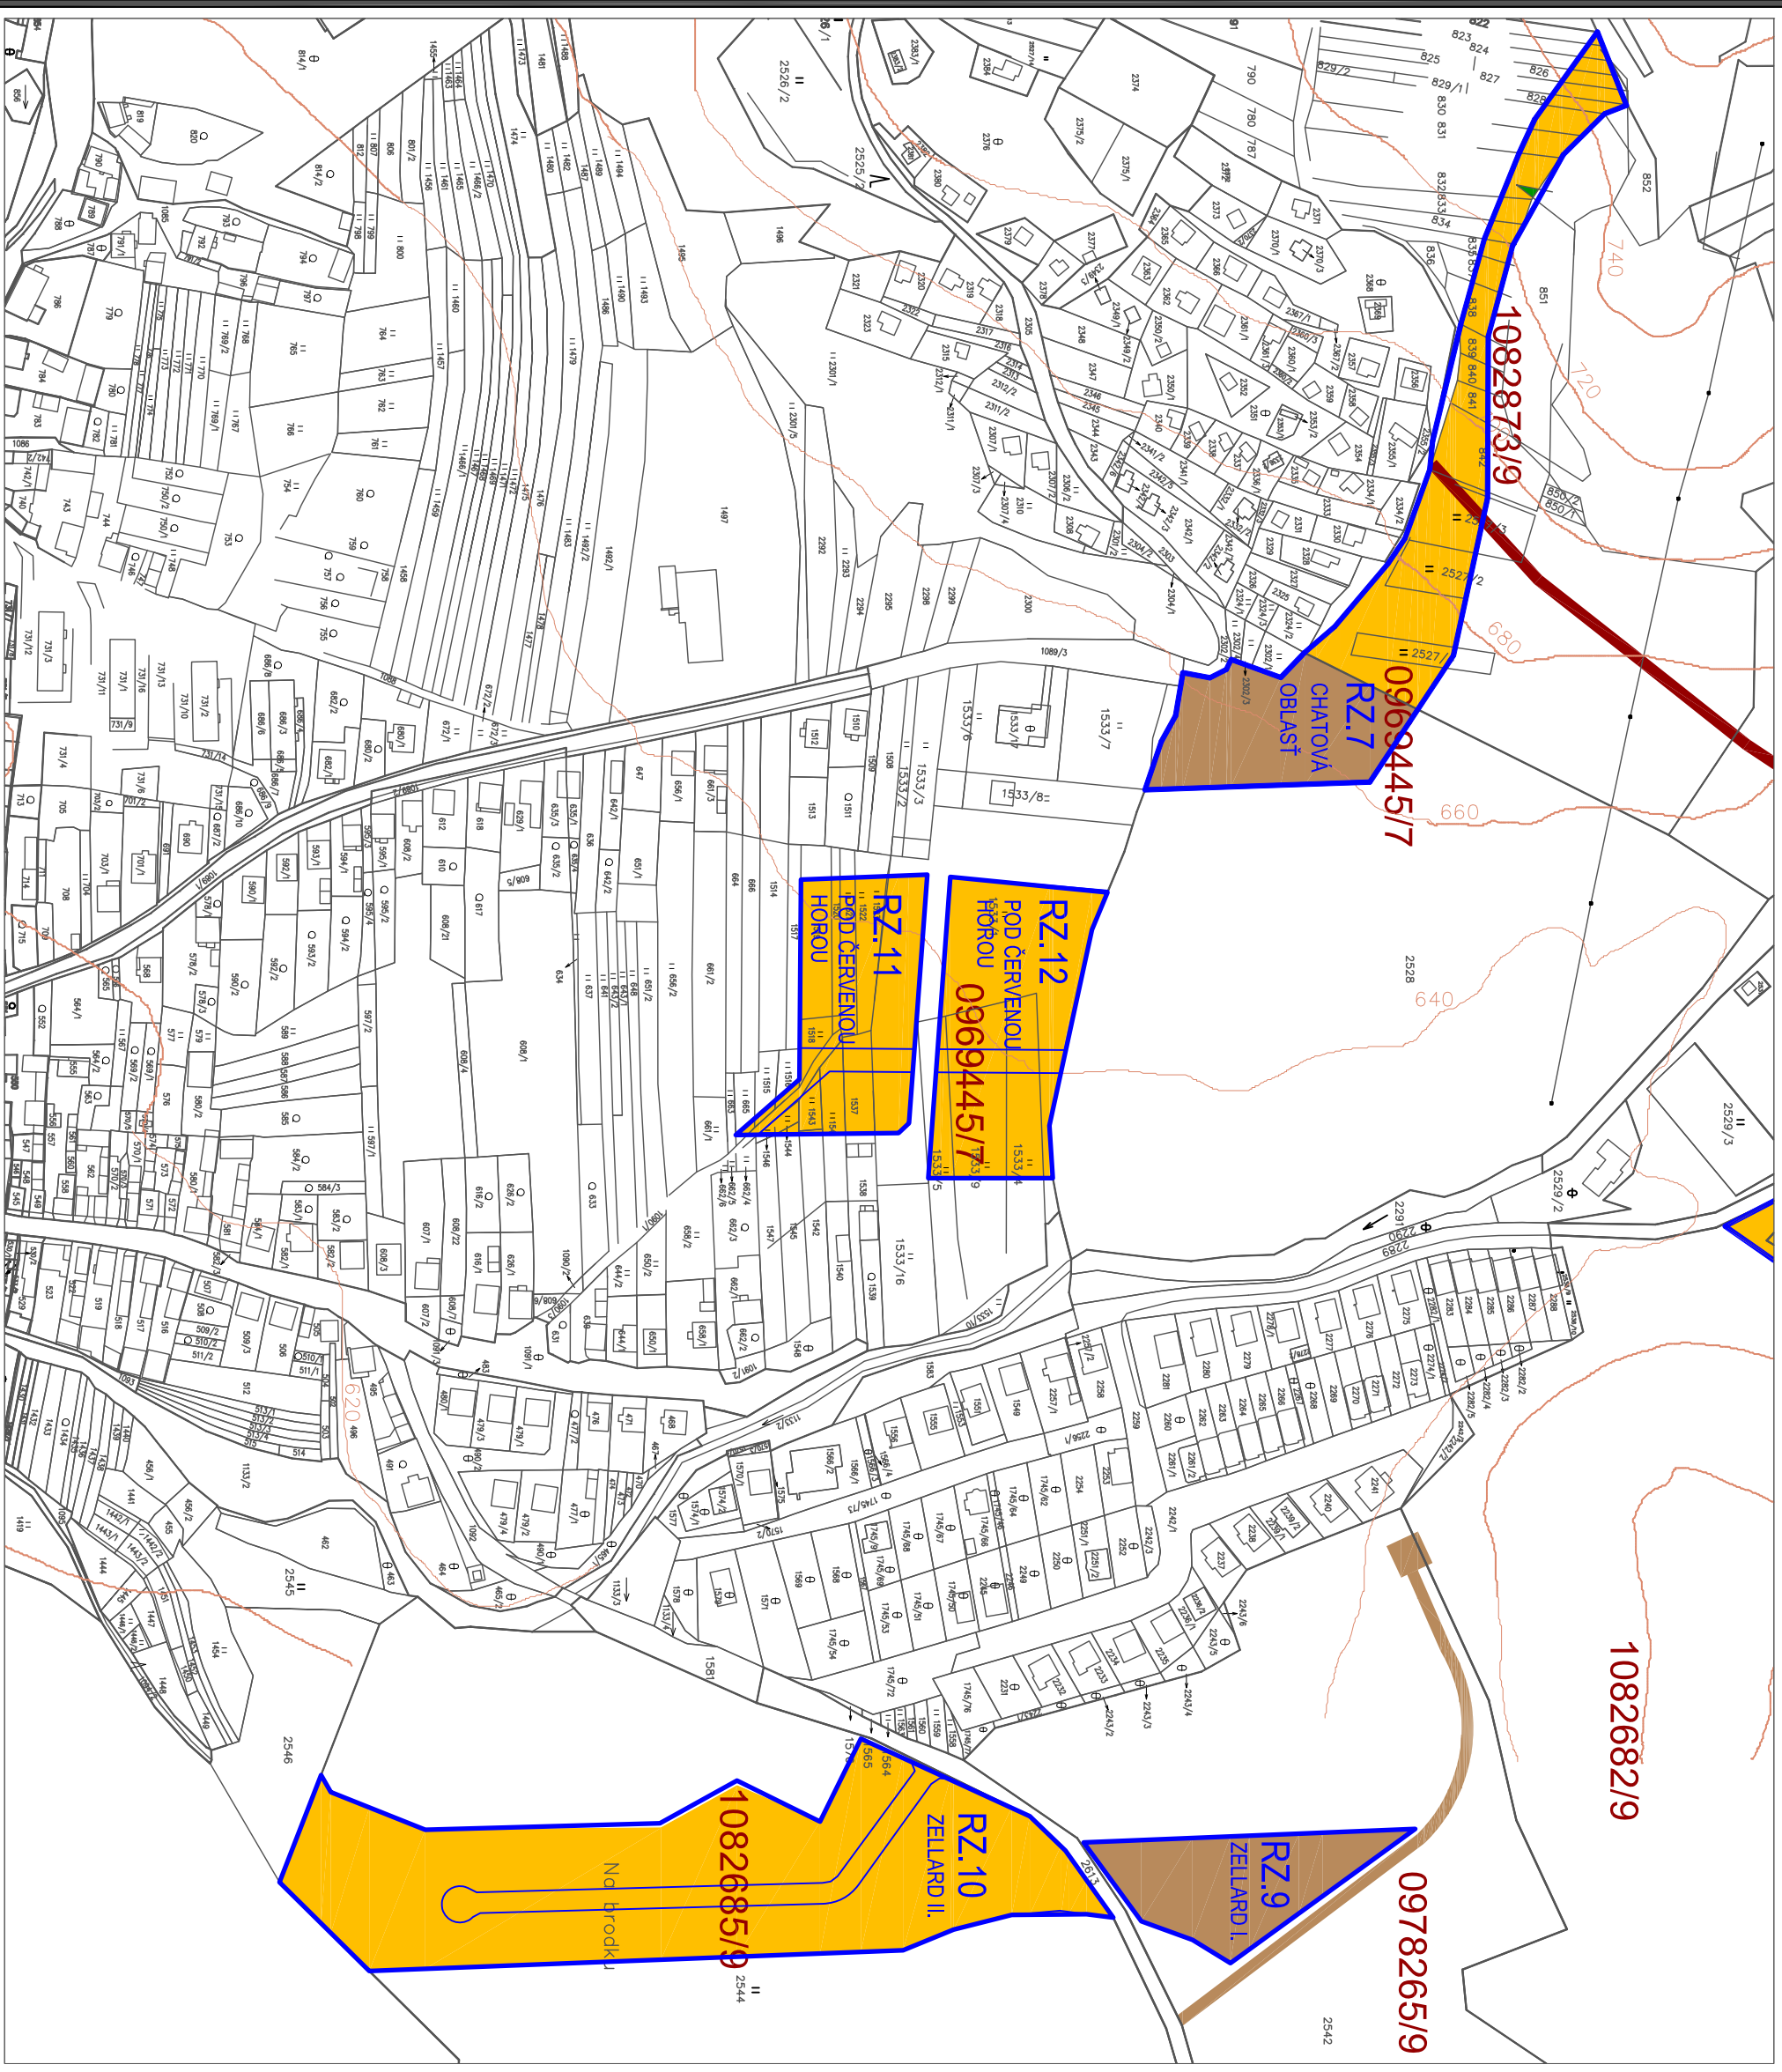

NÁVRH PERSPEKTÍVNEHO POUŽITIA PP NA NEPOLNOHOSPODÁRSKE ÚČELY

APRÍL 2017

