


ÚPN - O VYŠNÉ RUŽBACHY ZMENY A DOPLNKY

Č.1/2014

M 1:2880

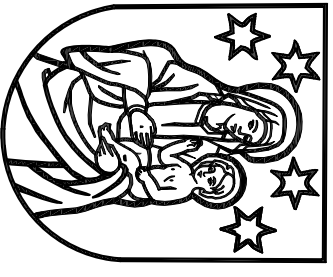


LEGENDA :

STAV: NÁVRH: VÝHLAD:

	HRANA NITRAVLNĽU K 1:1.1890
	NÁVRH NA ROZŠIŘENIE HRANIC NITRAVLNĽU
	HRANICA OCHRANNÉHO PÁSMA I. STUPŇA, RIZ
	HRANICA OCHRANNÝCH PÁSMA VŠETKÝCH DRUHOV
	HRANICA NAVRHOVANÝCH LOKALIT - HRANICA ZBERU PP
	HRANICA BREJ A LEJ - ČÍSLNÉ OZNAČENIE / SKUPINA
	ORŇA, PODA NA LIPEŠÍCH BREJ V KATASTRI
	ORŇA, PODA OSTATNÝCH BREJ
	ZÁHRADY
	TRVÁLE TRÁVNNE PORASTY
	NEPOLNOHOSPODÁRSKA PODA
	LESY
	OZNAČENIE NAVRHOVANEJ LOKALITY
	I. PORADIE VYSTAVBY
	II. PORADIE VYSTAVBY
	KOMUNIKÁCIE CESTNIE
	PLOCHY PŔEŠIŤ TAHOV A PRIESTOROV
	NAVRHOVANÉ LOKALITY ZMIEN A DOPLNKOV ÚPN-O

ZOZNAM NAVRHOVANÝCH LOKALIT:

- RZ.1 HORBEK III.
- RZ.2 HORBEK IV.
- RZ.3 ROVENI I.
- RZ.4 ROVENI II.
- RZ.5 ROVENI III.
- RZ.6 ROVENI IV.
- RZ.7 CHATOVÁ OBLASŤ
- RZ.8 NAO KOLOVORATOM
- RZ.9 ZELARDI I.
- RZ.10 ZELARDI II.
- RZ.11 POD CERVENOU HOROU I.
- RZ.12 POD CERVENOU HOROU II.
- RZ.13 RETENČNÝ NÁDRŽ
- RZ.14 SOCHAR. SYMPOZIUM, AMFITATER
- RZ.15 AUTOCAMPING

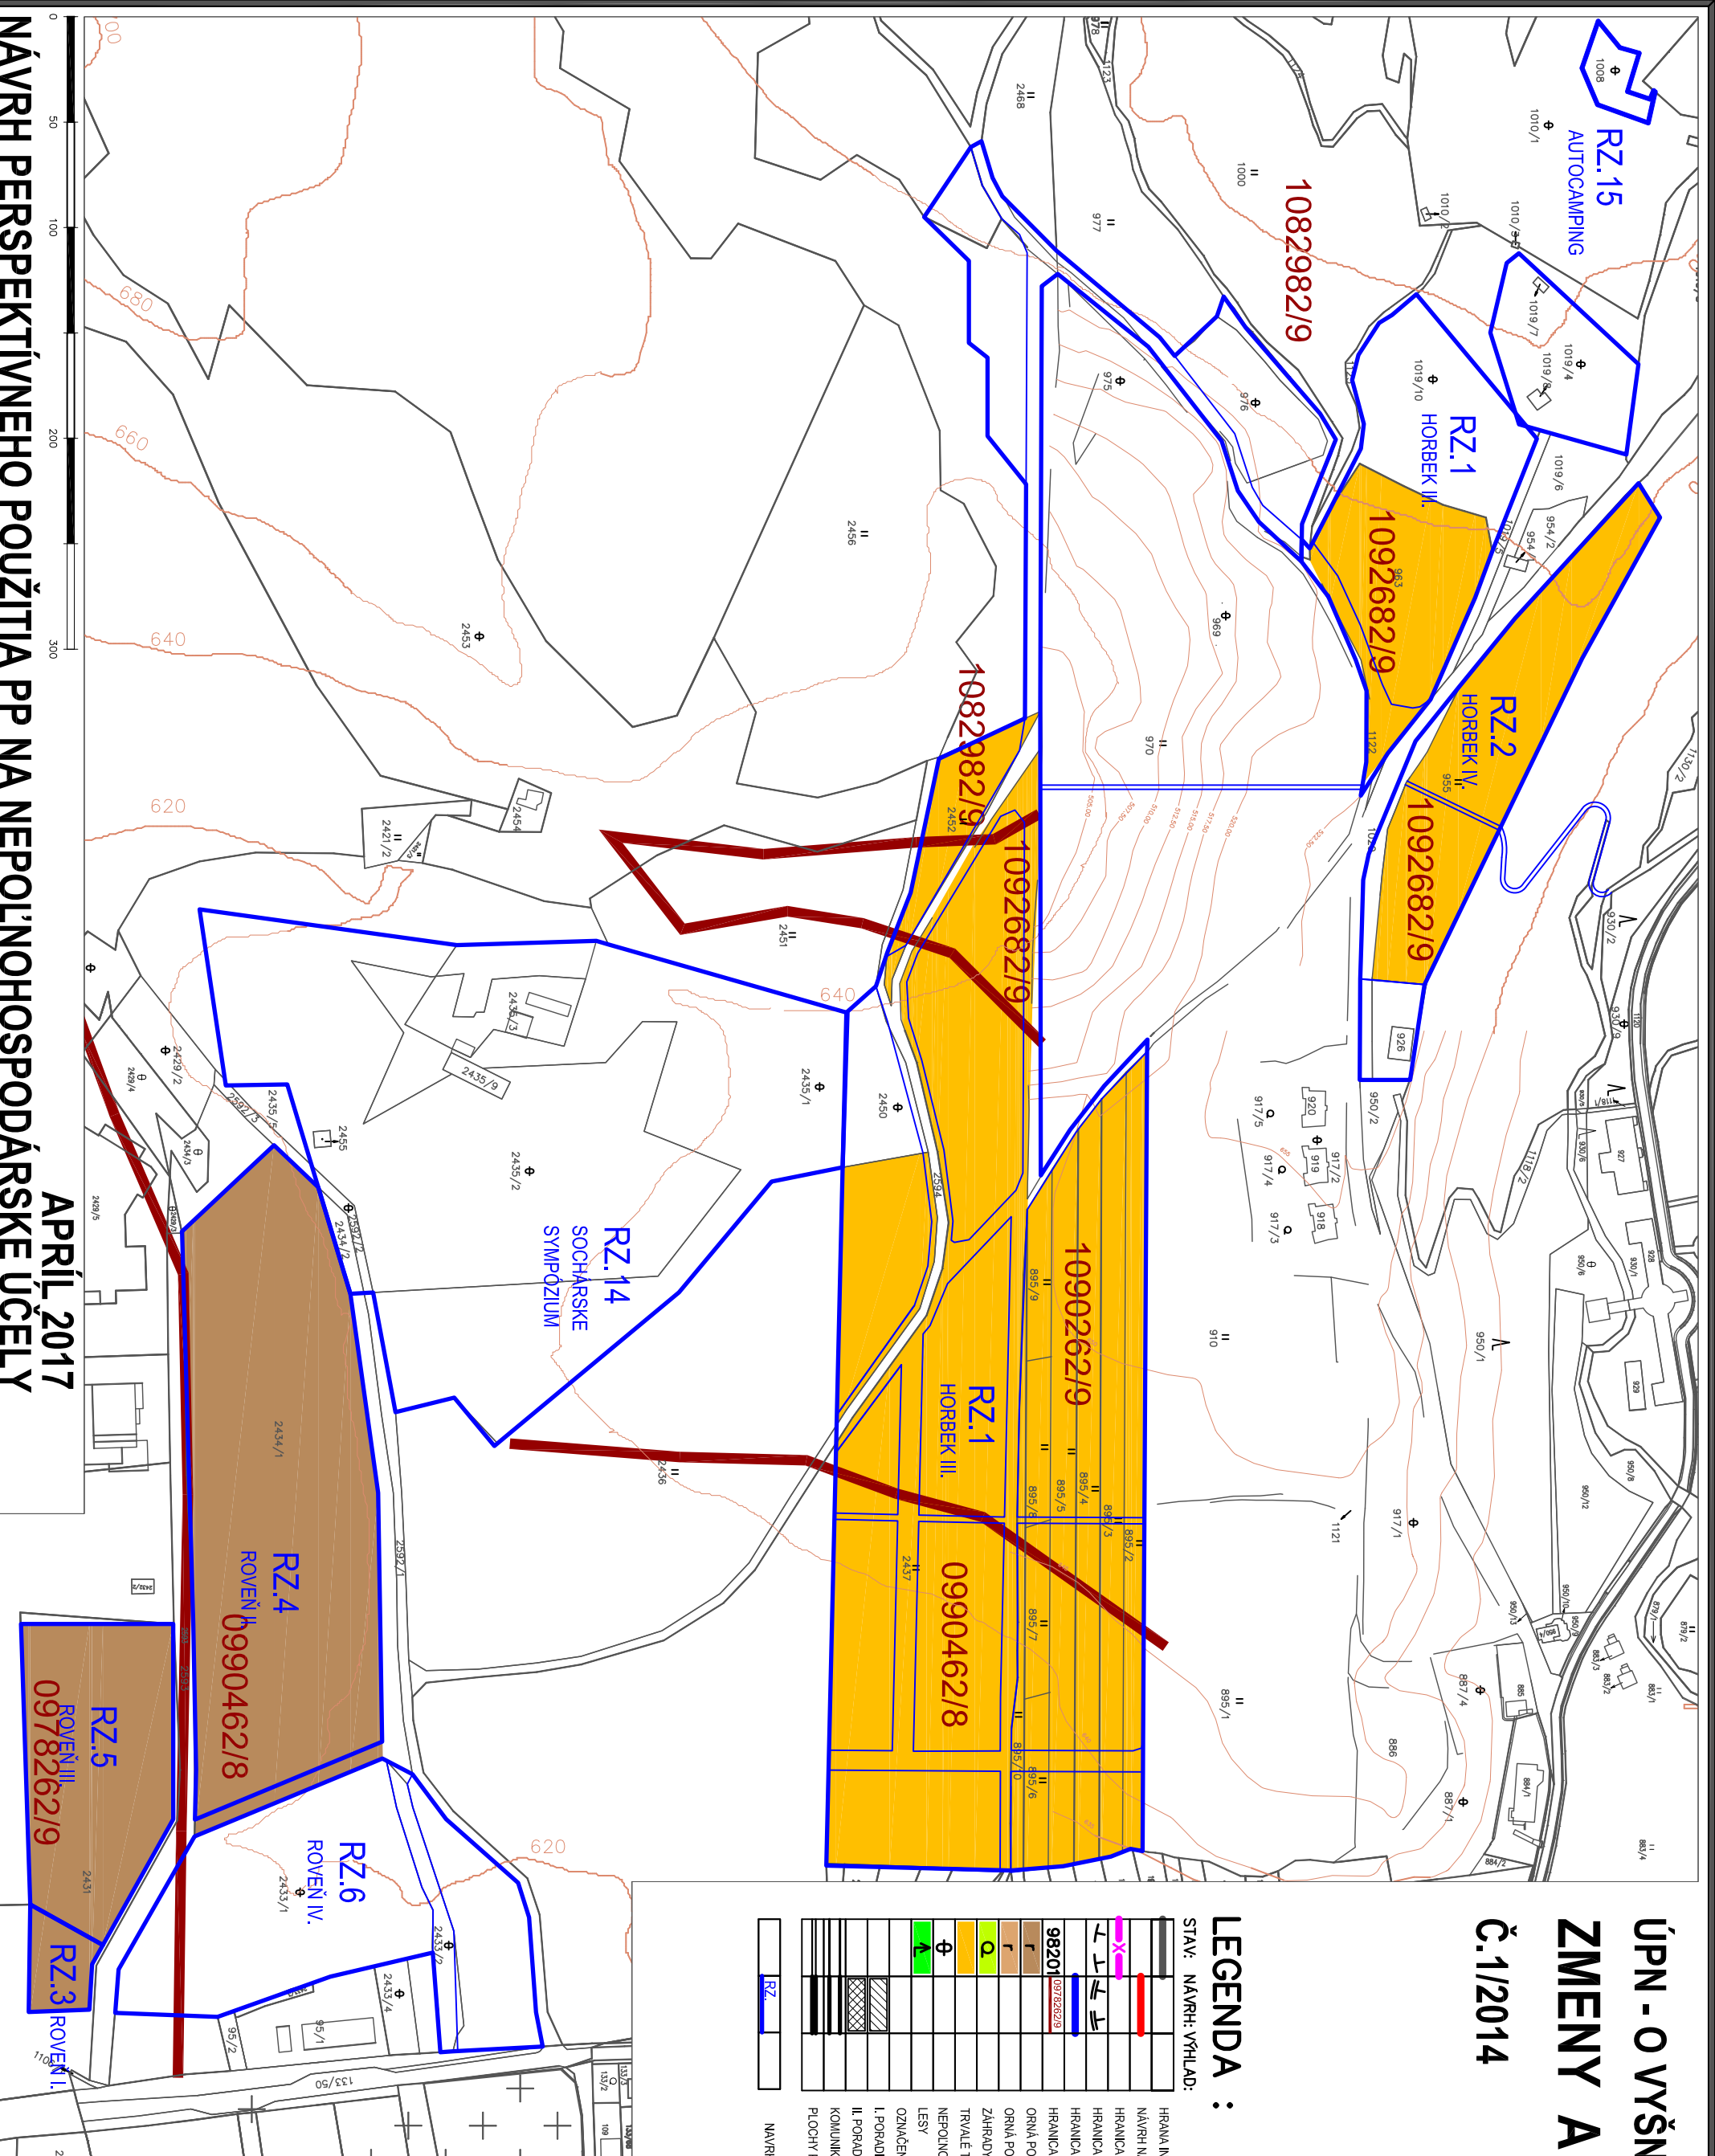

NÁVRH PERSPEKTÍVNEHO POUŽITIA PP NA NEPOLNOHOSPODÁRSKE ÚČELY

APRÍL 2017