VZOROVÝ POZDĹŽNY REZ
v mieste rezu (P2)
M 1:500

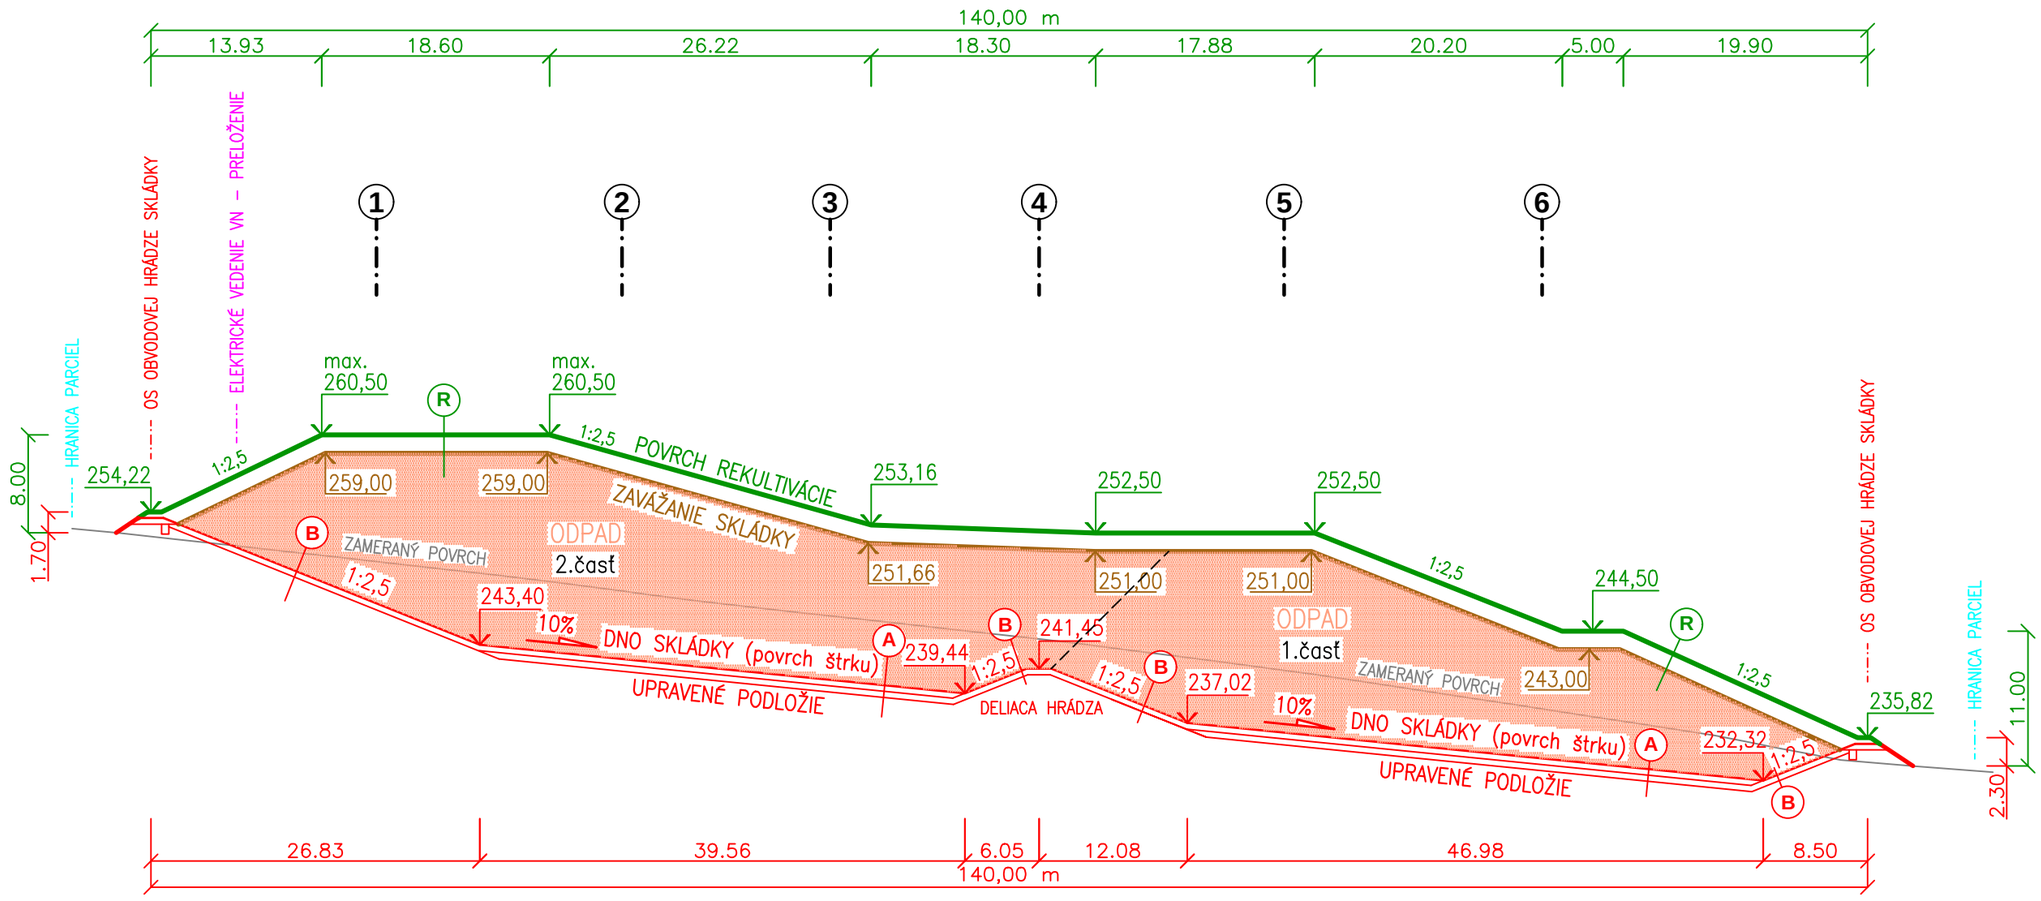

HOLČÍKOVCE - SKLÁDKA ODPADOV
Rozšírenie skládky – II. Etapa

VZOROVÝ REZ
M 1:500

príloha č. 5

arch. číslo : 44 - OZ - 2017