Akcia: HOLČÍKOVCE - SKLÁDKA ODPADOV, Rozšírenie skládky – II. Etapa
Stupeň: EIA - Oznámenie o zmene navrhovanej činnosti

SITUÁCIA REKULTIVÁCIE

M 1:500

dátum: 11. 2017

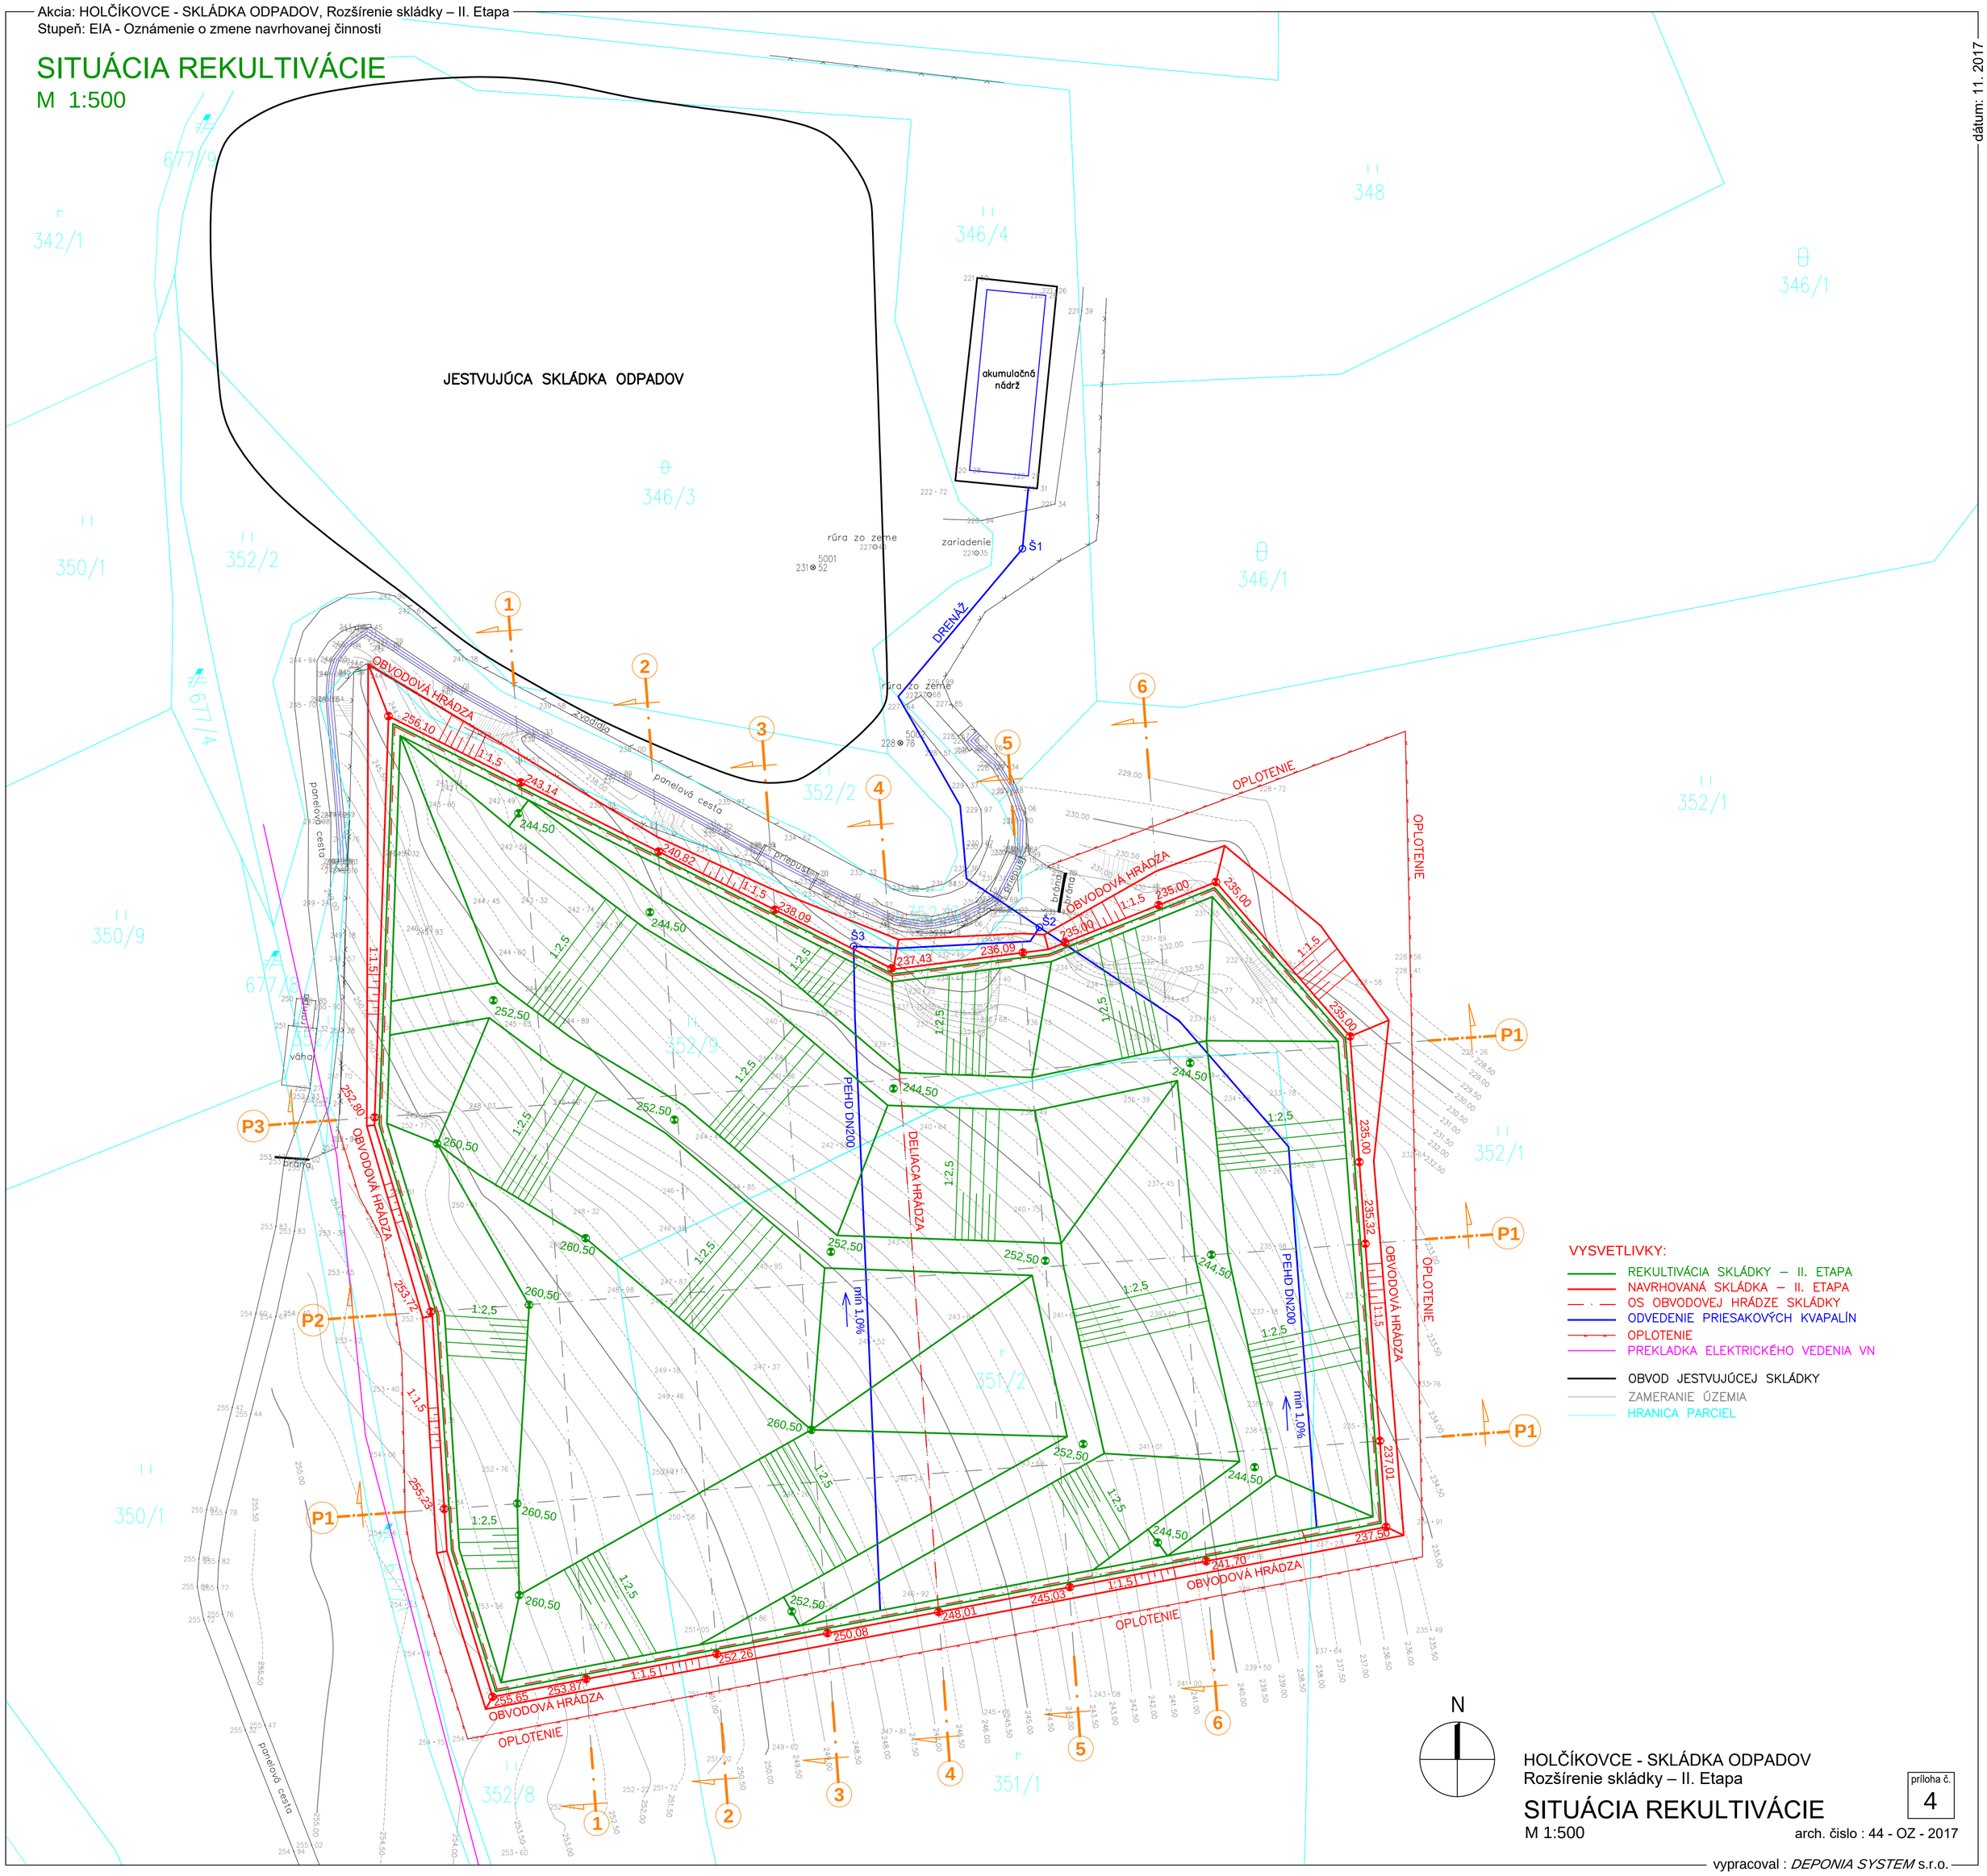

VYSVETLIVKY:

- REKULTIVÁCIA SKLÁDKY – II. ETAPA
- NAVRHOVANÁ SKLÁDKA – II. ETAPA
- OS OBVODOVEJ HRÁDZE SKLÁDKY
- ODVEDENIE PRIESAKOVÝCH KVAPALÍN
- OPLOTENIE
- PREKLADKA ELEKTRICKÉHO VEDENIA VN
- OBVOD JESTVUJÚCEJ SKLÁDKY
- ZAMERANIE ÚZEMIA
- HRANICA PARCIEL

HOLČÍKOVCE - SKLÁDKA ODPADOV
Rozšírenie skládky – II. Etapa

SITUÁCIA REKULTIVÁCIE

M 1:500

príloha č. 4

arch. číslo : 44 - OZ - 2017

vypracoval : *DEPONIA SYSTEM* s.r.o.