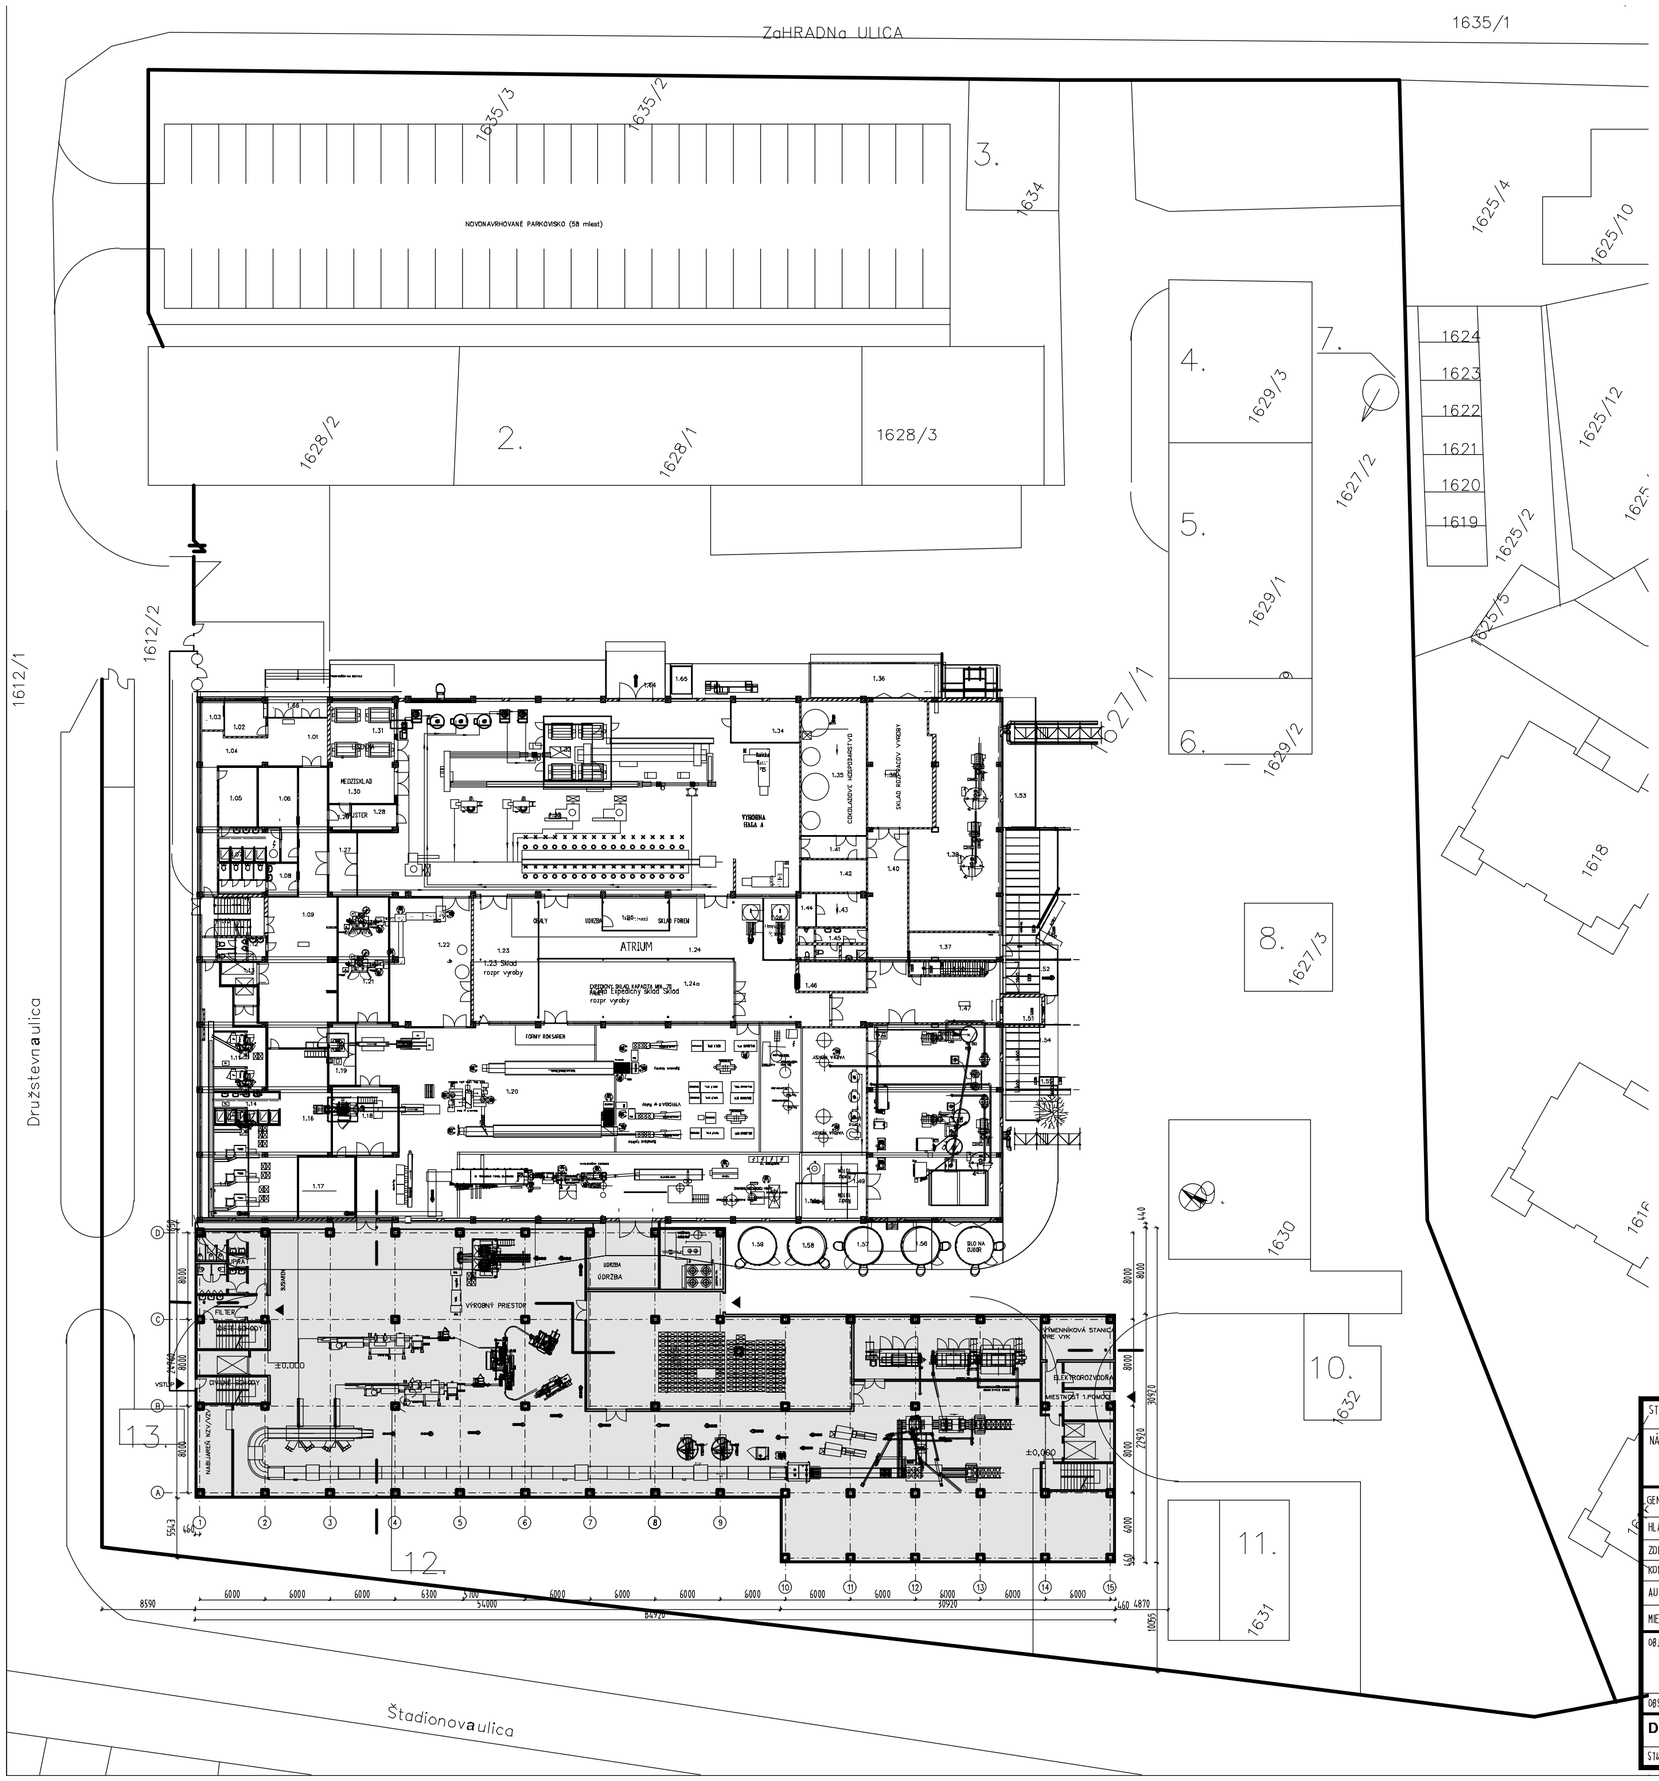

LEGENDA

1. VÝROBNO – ADMINISTRATÍVNY OBJEKT
2. SKLADY, DIELNE ÚDRŽBY
3. STUDŇA
4. SKLAD OBALOV
5. KOTOLŇA
6. ELEKTROÚDRŽBA

7. KOMÍN
8. STUDŇA
9. ÚPRAVOVŇA VODY
10. ČOV
11. TRANSFORMAČNÁ STANICA
12. STUDŇA
13. SKLAD HORĽAVÝCH KVAPALÍN

EXISTUJÚCI STAV (INDEX ZASTAVANEJ PLOCHY):

ZASTAVANÁ PLOCHA	5 385 m² (0,3)
ZELENÁ PLOCHA	6 865 m² (0,4)
SPEVNENÉ PLOCHY	5 200 m² (0,3)

NAVRHOVANÝ STAV:

ZASTAVANÁ PLOCHA	7 421 m² (0,42)
ZELENÁ PLOCHA	5 675 m² (0,33)
SPEVNENÉ PLOCHY	4 354 m² (0,25)

BILANCIE (LEN NAVRHOVANÝ STAV)

AREÁL ZÁVODU	17 450 m²
ZASTAVANÁ PLOCHA	2 036 m²
PODLAŽNÁ PLOCHA SPOLU	4 880 m²
OBOSTAVANÝ PRIESTOR SPOLU	24 940 m³

BILANCIE PODROBNE

1. NP (navrhovaná hala)
PODLAŽNÁ PLOCHA 2 036 m²
2. NP
PODLAŽNÁ PLOCHA 1 851 m²
3. NP
PODLAŽNÁ PLOCHA 993 m²

1. NP (disp. plocha jestvujúcej haly)
PODLAŽNÁ PLOCHA cca 800 m²

STAVEBNÍK	I.D.C. Holding, a.s. , Drieňová 3, 821 03 Bratislava					
NÁZOV STAVBY	PRÍSTAVBA a ROZVOJ ZÁVODU I.D.C. HOLDING, a.s., PREVÁDZKAREŇ CÍFER					
GENERÁLNY PROJEKTANT	Ing. IVAN BUČKO- ORPIS, Mierová 44, 821 05 Bratislava					
HLAVNÝ INŽIENER PROJEKTU	Ing. IVAN BUČKO	ZAKÁZKOVÉ Č. PROJEKTU			IDC0042017	
ZODPOVEDNÝ PROJEKTANT	Ing. arch. RADOVAN PANÁČEK	ARCHÍVNE Č. PROJEKTU				
KONTROLOVAL	Ing. arch. PETER POPLUHÁR	DÁTUM EXPEDÍCIE			00.01.2018	
AUTORI ARCHITEKTONICKEJ ČASTI	Ing. arch. RADOVAN PANÁČEK, Ing. arch. PETER POPLUHÁR	DIGITÁLNE . Č. VÝKRESU			CIF_DUR_000_00D_KSS_001_r00_171116	
MIESTO STAVBY	I.D.C. LOLLY, DRUŽSTEVNÁ ULICA 9, 919 43 CÍFER	VÝŠKA BALT P.V.			± 0,000 = XXX,X m.n.m.	
OBJEKT	SO XX VÝROBNO ADMINISTRATÍVNY OBJEKT				A2 FORMÁT	PARÉ
					1: 400 MIERKA	
OBSAH VÝKRESU	KOORDINAČNÁ SITUÁCIA STAVBY					
DUR	STAVEBNÁ ČASŤ	00D	KSS		001	r00
STUPEŇ PD	NÁZOV ČASTI	PROFESIA - Č.	PROFESIA - Zn.	SEKCIA	Č. VÝKRESU	REVÍZIA

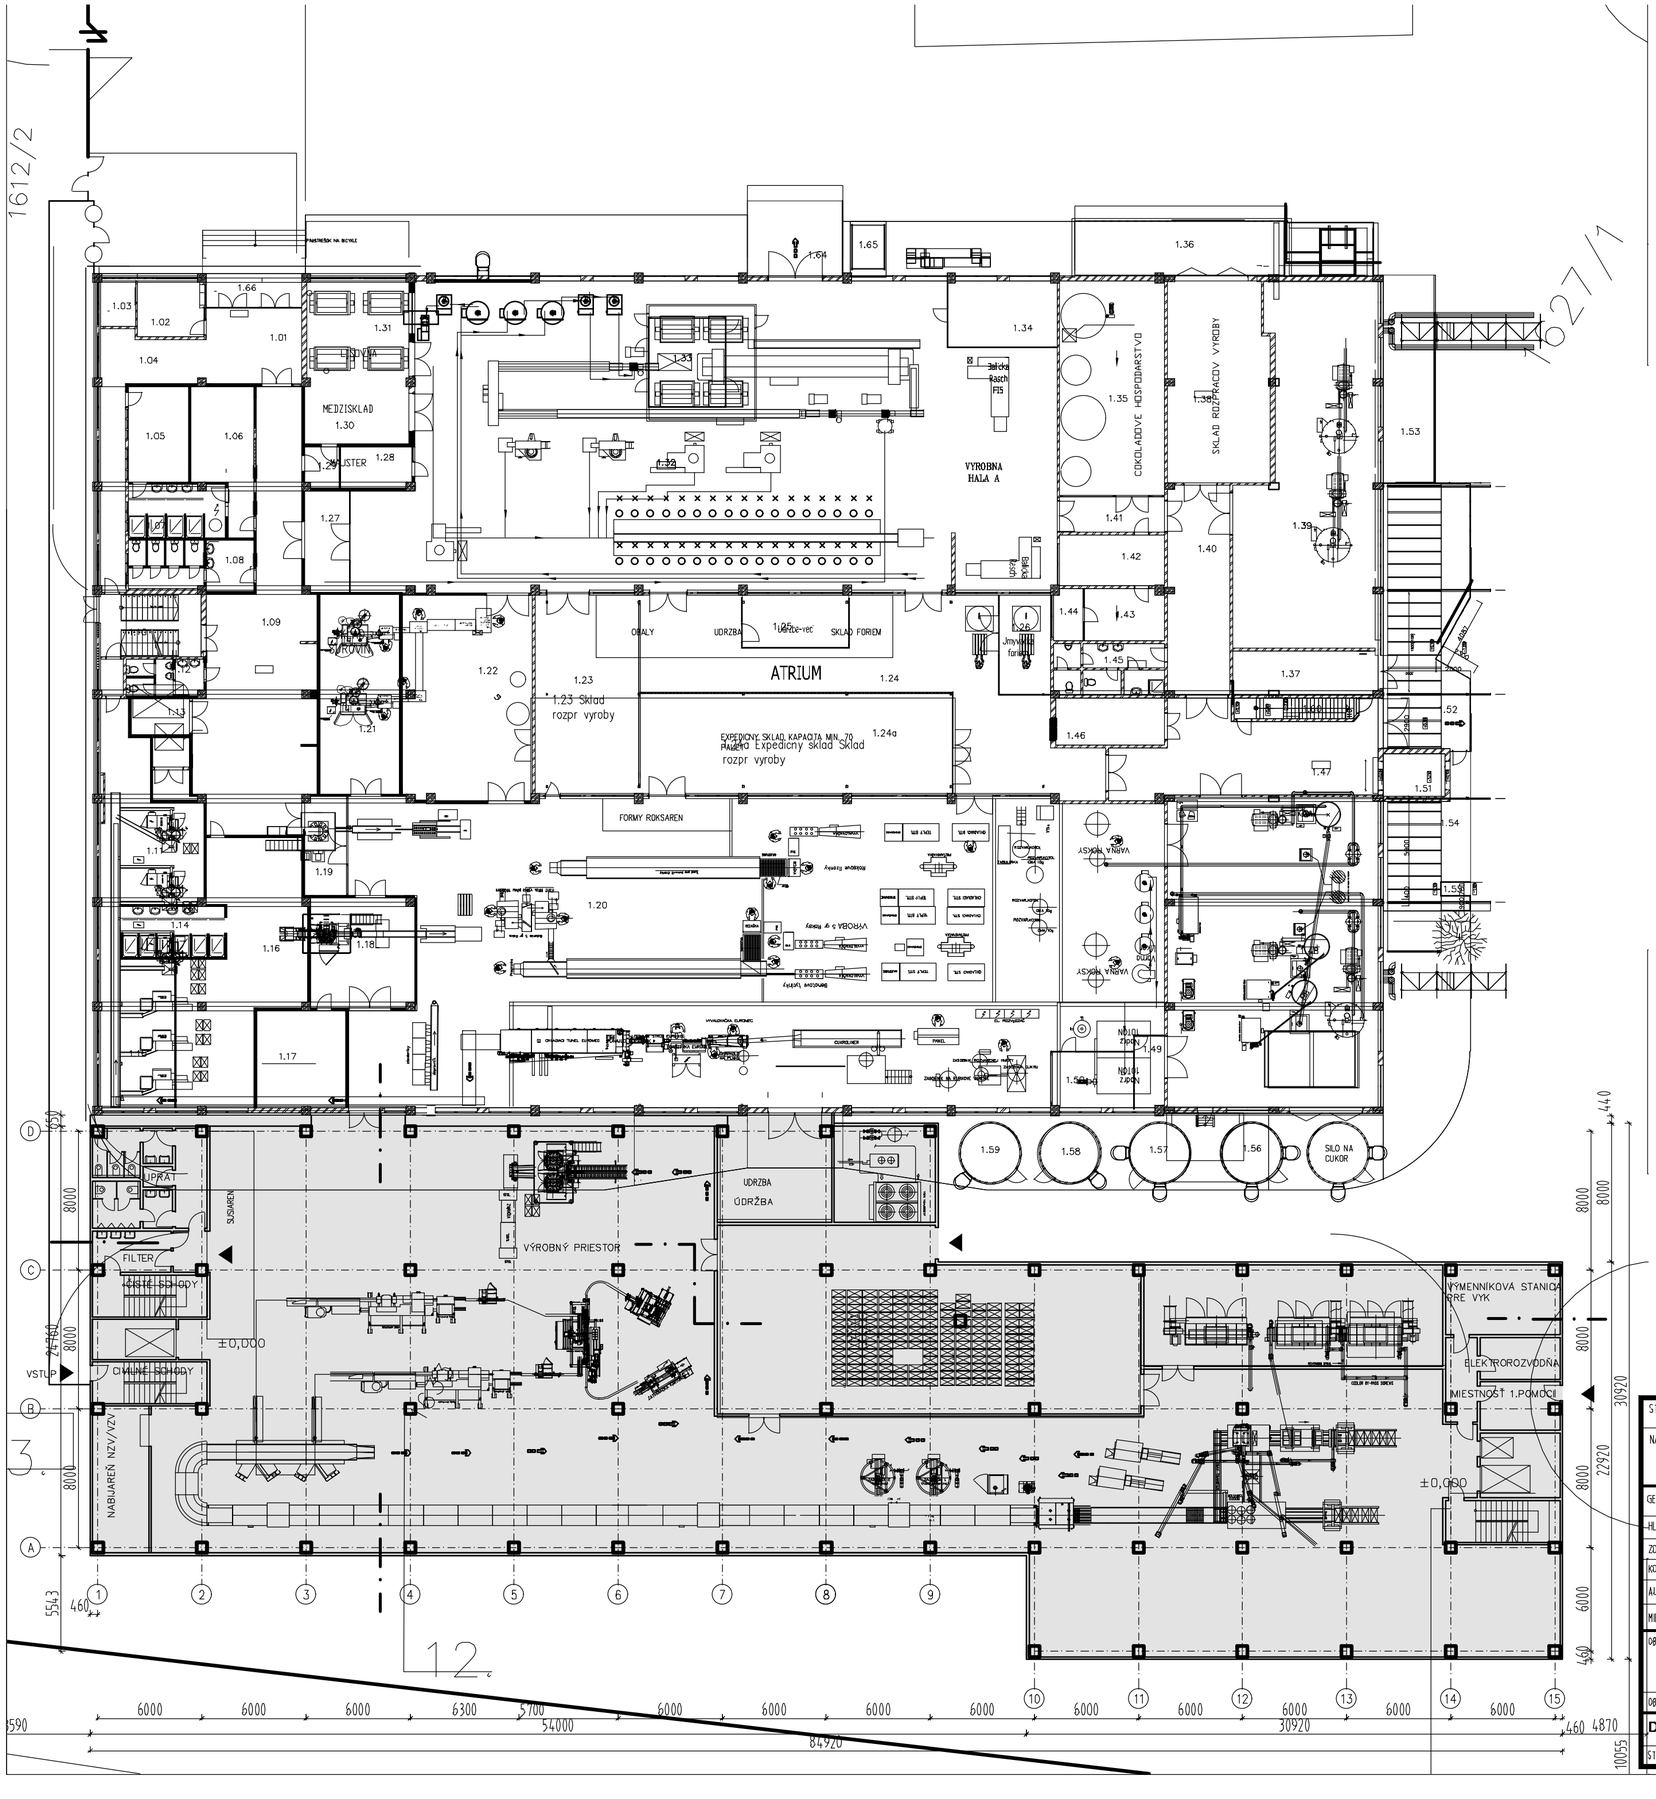

STAVEBNÍK	I.D.C. Holding, a.s. , Drieňová 3, 821 03 Bratislava					
NÁZOV STAVBY	PRÍSTAVBA a ROZVOJ ZÁVODU I.D.C. HOLDING, a.s., PREVÁDZKAREŇ CÍFER					
GENERÁLNY PROJEKTANT	Ing. IVAN BUČKO- DRPIS, Mierová 44, 821 05 Bratislava					
HLAVNÝ INŽINIER PROJEKTU	Ing. IVAN BUČKO	ZAKÁZKOVÉ Č. PROJEKTU	IDC3042017			
ZODPOVEDNÝ PROJEKTANT	Ing. arch. RADOVAN PANÁČEK	ARCHÍVNE Č. PROJEKTU				
KONTROLOVAL	Ing. arch. PETER POPLUHÁR	DÁTUM EXPEDÍCIE	30.11.2018			
AUTORI ARCHITEKTONICKEJ ČASTI	Ing. arch. RADOVAN PANÁČEK, Ing. arch. PETER POPLUHÁR	DIGITÁLNE . Č. VÝKRESU	CIF_DUR_004_001_STC_001_r00_171116			
MIESTO STAVBY	I.D.C. LOLLY, DRUŽSTEVNÁ ULICA 9, 919 43 CÍFER	VÝŠKA BALT P.V.	± 0,000 = XXX,X m.n.m.			
OBJEKT	SO XX VÝROBNO ADMINISTRATÍVNY OBJEKT				A2 FORMÁT	PARÉ
					1: 250 MIERKA	
OBSAH VÝKRESU	PÔDORYS 1. N.P.					
DUR	STAVEBNÁ ČASŤ	001	STC		001	r00
STUPEŇ PD	NÁZOV ČASTI	PROFESIA - Č.	PROFESIA - Zn.	SEKCIA	Č. VÝKRESU	REVÍZIA

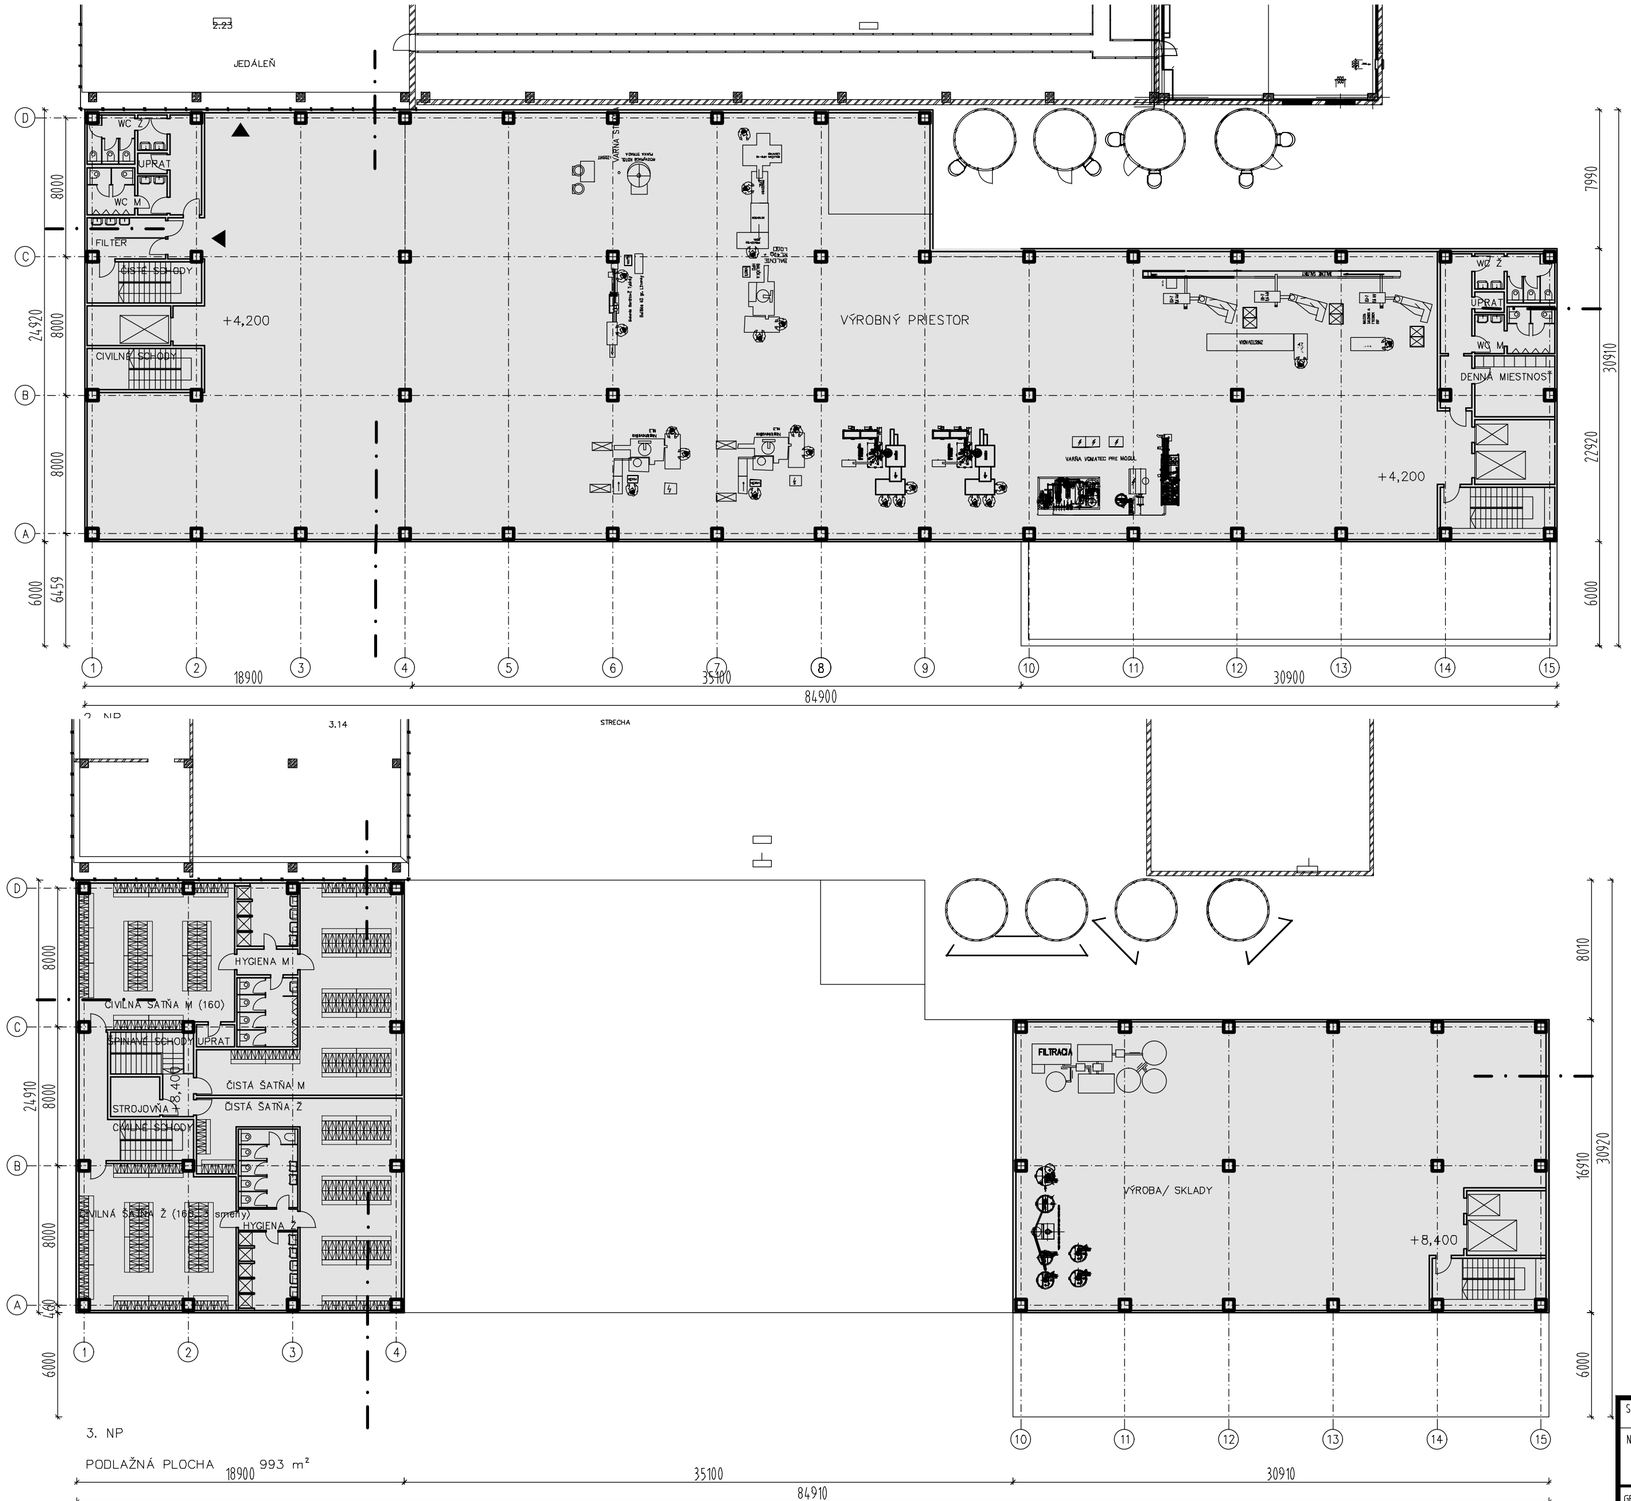

STAVEBNÍK	I.D.C. Holding, a.s. , Drieňová 3, 821 03 Bratislava					
NÁZOV STAVBY	PRÍSTAVBA VÝROBNO ADMINISTRATÍVNEHO OBJEKTU					
GENERÁLNY PROJEKTANT	Ing. IVAN BUČKO- ORPIS, Mierová 44, 821 05 Bratislava					
HLAVNÝ INŽINIER PROJEKTU	Ing. IVAN BUČKO	ZAKÁZKOVÉ Č. PROJEKTU			IDC3042017	
ZODPOVEDNÝ PROJEKTANT	Ing. arch. RADOVAN PANÁČEK	ARCHÍVNE Č. PROJEKTU				
KONTROLOVAL	Ing. arch. PETER POPLUHÁR	DÁTUM EXPEDÍCIE			03.01.2018	
AUTORI ARCHITEKTONICKEJ ČASTI	Ing. arch. RADOVAN PANÁČEK, Ing. arch. PETER POPLUHÁR	DIGITÁLNE . Č. VÝKRESU			CIF_DUR_001_001_STC_002_r00_1731116	
MIESTO STAVBY	I.D.C. LOLLY, DRUŽSTEVNÁ ULICA 9, 919 43 ČÍFER	VÝŠKA BALT P.V.			± 0,000 = XXX,X m.n.m.	
OBJEKT	VÝROBNO ADMINISTRATÍVNY OBJEKT				A2 FORMÁT	PARÉ
					1: 250 MIERKA	
OBSAH VÝKRESU	PÔDORYS 2. a 3. N.P.					
DUR	STAVEBNÁ ČASŤ	001	STC		002	r00
STUPEŇ PD	NÁZOV ČASTI	PROFESIA - Č.	PROFESIA - Zn.	SEKCIA	Č. VÝKRESU	REVÍZIA