


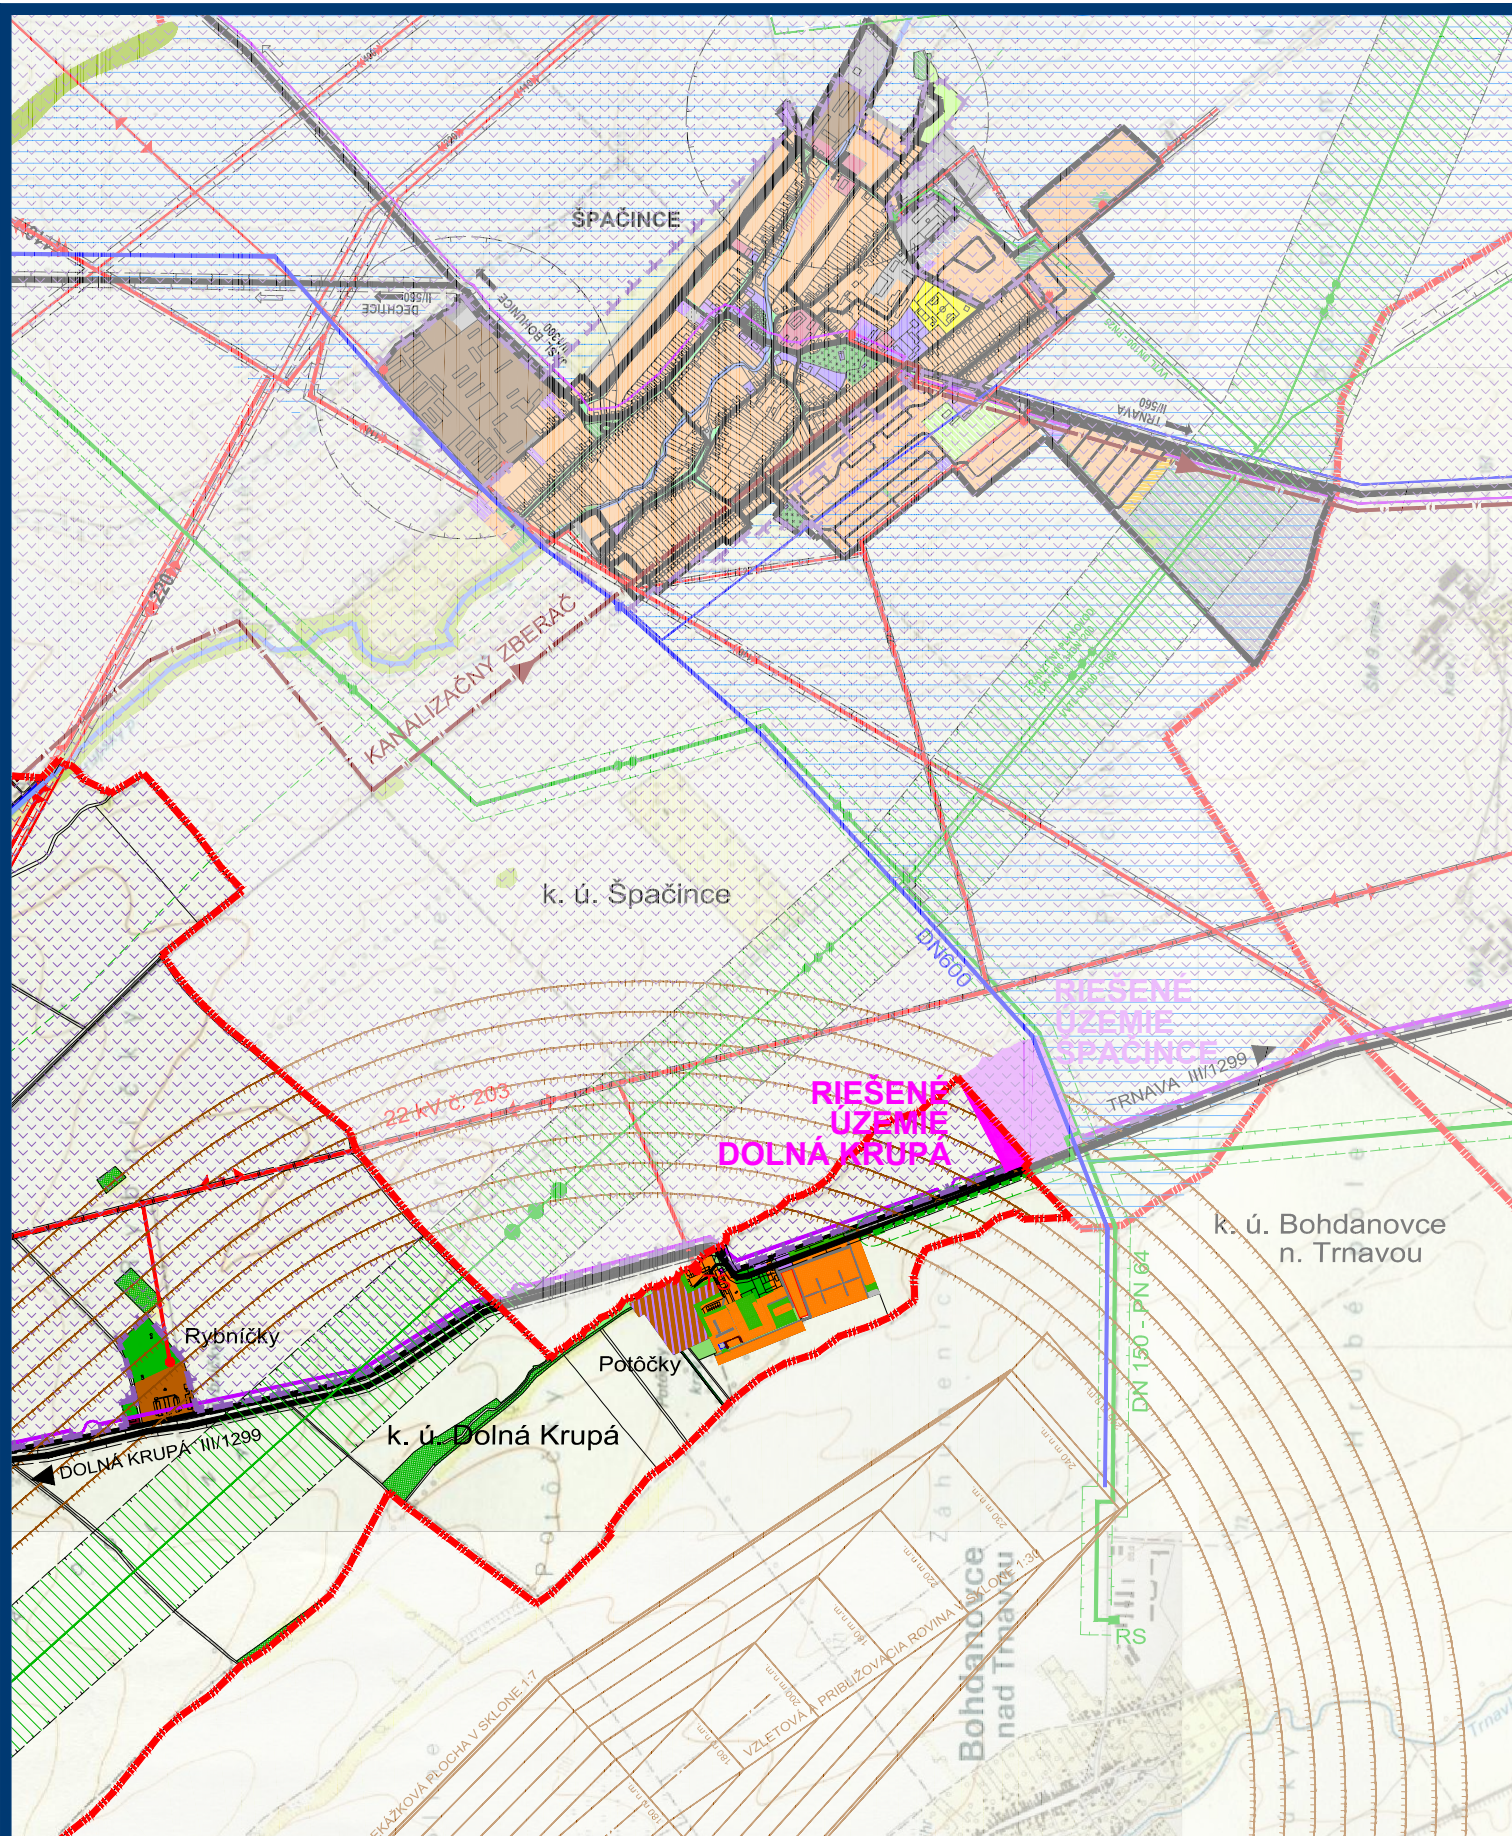

ZMENA 04/2017 - NÁVRH - SEA

ÚZEMNÝ PLÁN OBCE

DOLNÁ KRUPÁ

ŠIRŠIE VZŤAHY

M 1:25 000



1

OBJEDNÁVATEĽ: OBEC ŠPAČINCE
HL. RIEŠITEĽ: ING. ARCH. EVA KRUPOVÁ
SPRACOVANÉ: NOVEMBER, 2017