


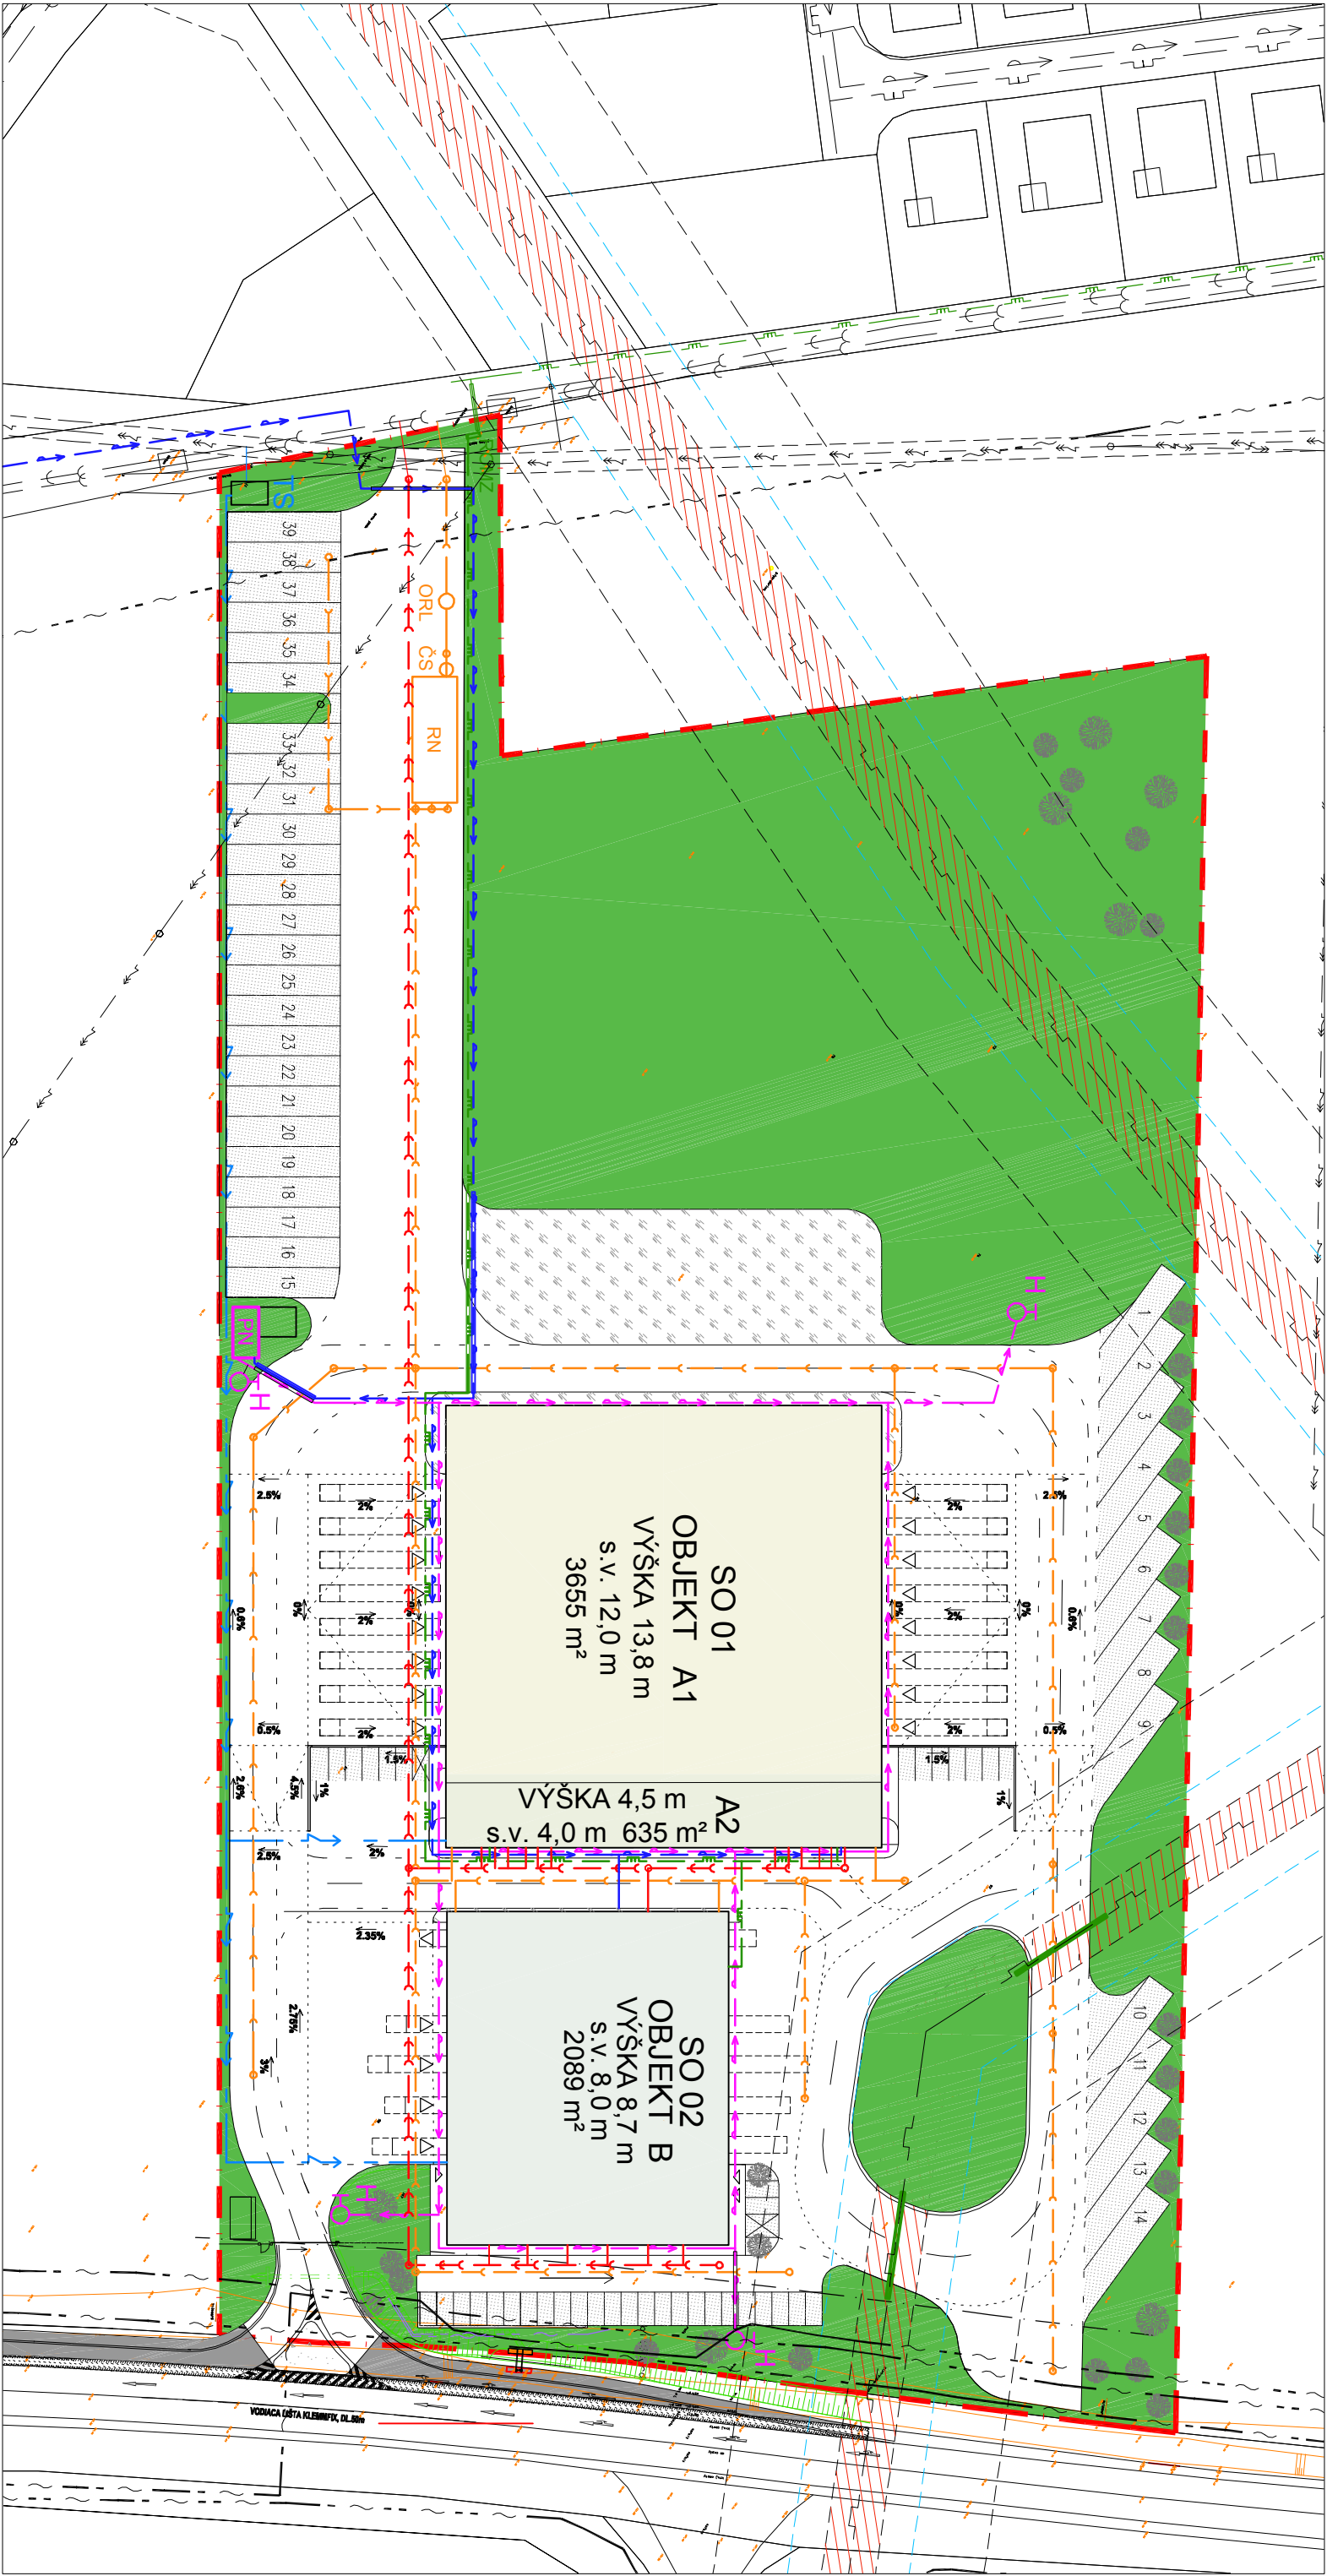

- LEGENDA JEŠTUVJÚCICH INŽINERSKÝCH SIETI

TS

TRAFOSTANICA

ROMZ

REGULÁCNE OBERNÉ MERACE ZARIADENIE-PLN

VS

VODOMERNA SACHTA

H

HYDRANT

PN

POŽIARNIA NÁDRŽ

RN

RETENČNÁ NÁDRŽ

ORL

ODLIČOVAC ROPNÝCH LÁTOK

ČS

ČERPAČIA STANICA DAŽDOVEJ VODY

LEGENDA NAVRHOVANÝCH INŽINERSKÝCH SIETI

NAVRHOVANÁ PRÍPOJKA VN VEDENÁ V ZEMI

NAVRHOVANÁ PREKLADKA SLABOPRÚDOVÉHO VEDENIA TELEKOM

NAVRHOVANÉ PREDLŽENIE STL PL.MOVODU A NAVRHOVANÁ PRÍPOJKA STL PLYNU

NAVRHOVANÁ PRÍPOJKA VODY

NAVRHOVANÁ PRÍPOJKA SPLAŠKOVEJ KANALIZÁCIE

NAVRHOVANÁ PRÍPOJKA DAŽDOVEJ KANALIZÁCIE

LEGENDA NAVRHOVANÝCH AREÁLOVÝCH ROZVODOV INŽINERSKÝCH SIETI

NAVRHOVANÉ AREÁLOVÉ ROZVODY NN VEDENÉ V ZEMI

NAVRHOVANÝ AREÁLOVÝ ROZVOD PLYNU

NAVRHOVANÝ AREÁLOVÝ ROZVOD VODY

NAVRHOVANÝ AREÁLOVÝ ROZVOD POŽIARNEJ VODY

NAVRHOVANÁ AREÁLOVÁ SPLAŠKOVÁ KANALIZÁCIA

NAVRHOVANÁ AREÁLOVÁ DAŽDOVÁ KANALIZÁCIA
- | LEGENDA PLOCH | |
|---------------|--|
| <div></div> | MAJETKOVÁ HRANICA, |
| <div></div> | PARCELY 5559/1, 5559/3, 5560 |
| <div></div> | SPĚMENÉ PLOCHY : |
| <div></div> | - KOMBINÁCIE A CHODNÍKY 12 919 m² |
| <div></div> | - PARKOVACIE PLOCHY 3 666 m² |
| <div></div> | PŘIPOJOVACÍ PRUH (mimo pozemků) 640 m² |
| <div></div> | ZATRAVĚNÉ PLOCHY 13 218 m² |
| <div></div> | NEPĚMENÉ PLOCHY 1 465 m² |
| <div></div> | OBJEKT A1+A2 4 290 m² |
| <div></div> | OBJEKT B 2 089 m² |
| <div></div> | TRAFOSTANICA 19 m² |
| <div></div> | POŽIARNIA NÁDRŽ,STROJODŇA,DIŠTREGAČI 30 m² |
| <div></div> | DROBNÁ ARCHITEKTÚRA, OPORNÉ MŮRY 70 m² |
- | | | | |
|---|--|--|--|
| STAVEBNÍK: | | SPRACOVATEL: | |
| MESAROLI TRANSPORTS, a.s. | | EKOJET,s.r.o | |
| Kopčianska 8-10 | | priemyselná a krajinná ekológia | |
| 851 01 Bratislava | | | |
| NÁZOV ZÁKAZKY: | | Staré Grunty 9/A | |
| HALA MESAROLI SENEČ | | 841 04 Bratislava, Slovenská republika | |
| | | e-mail: info@ekojet.sk | |
| | | www.ekojet.sk | |
| NÁZOV UCIELENEJ ČASŤI: | | MIESKA | |
| MAPA Č. 3b CELKOVÁ SITUÁCIA STAVBY - VARIANT Č. 2 | | 1: 1500 | |
| KOORDINAČNÁ SITUÁCIA | | DÁTUM | |
| | | 11/2017 | |
| | | ČÍSLO VÝKRESU | |
| | | 3b | |
| | | ČÍSLO ZÁKAZKY | |
| | | 112/2017 | |
-
-