
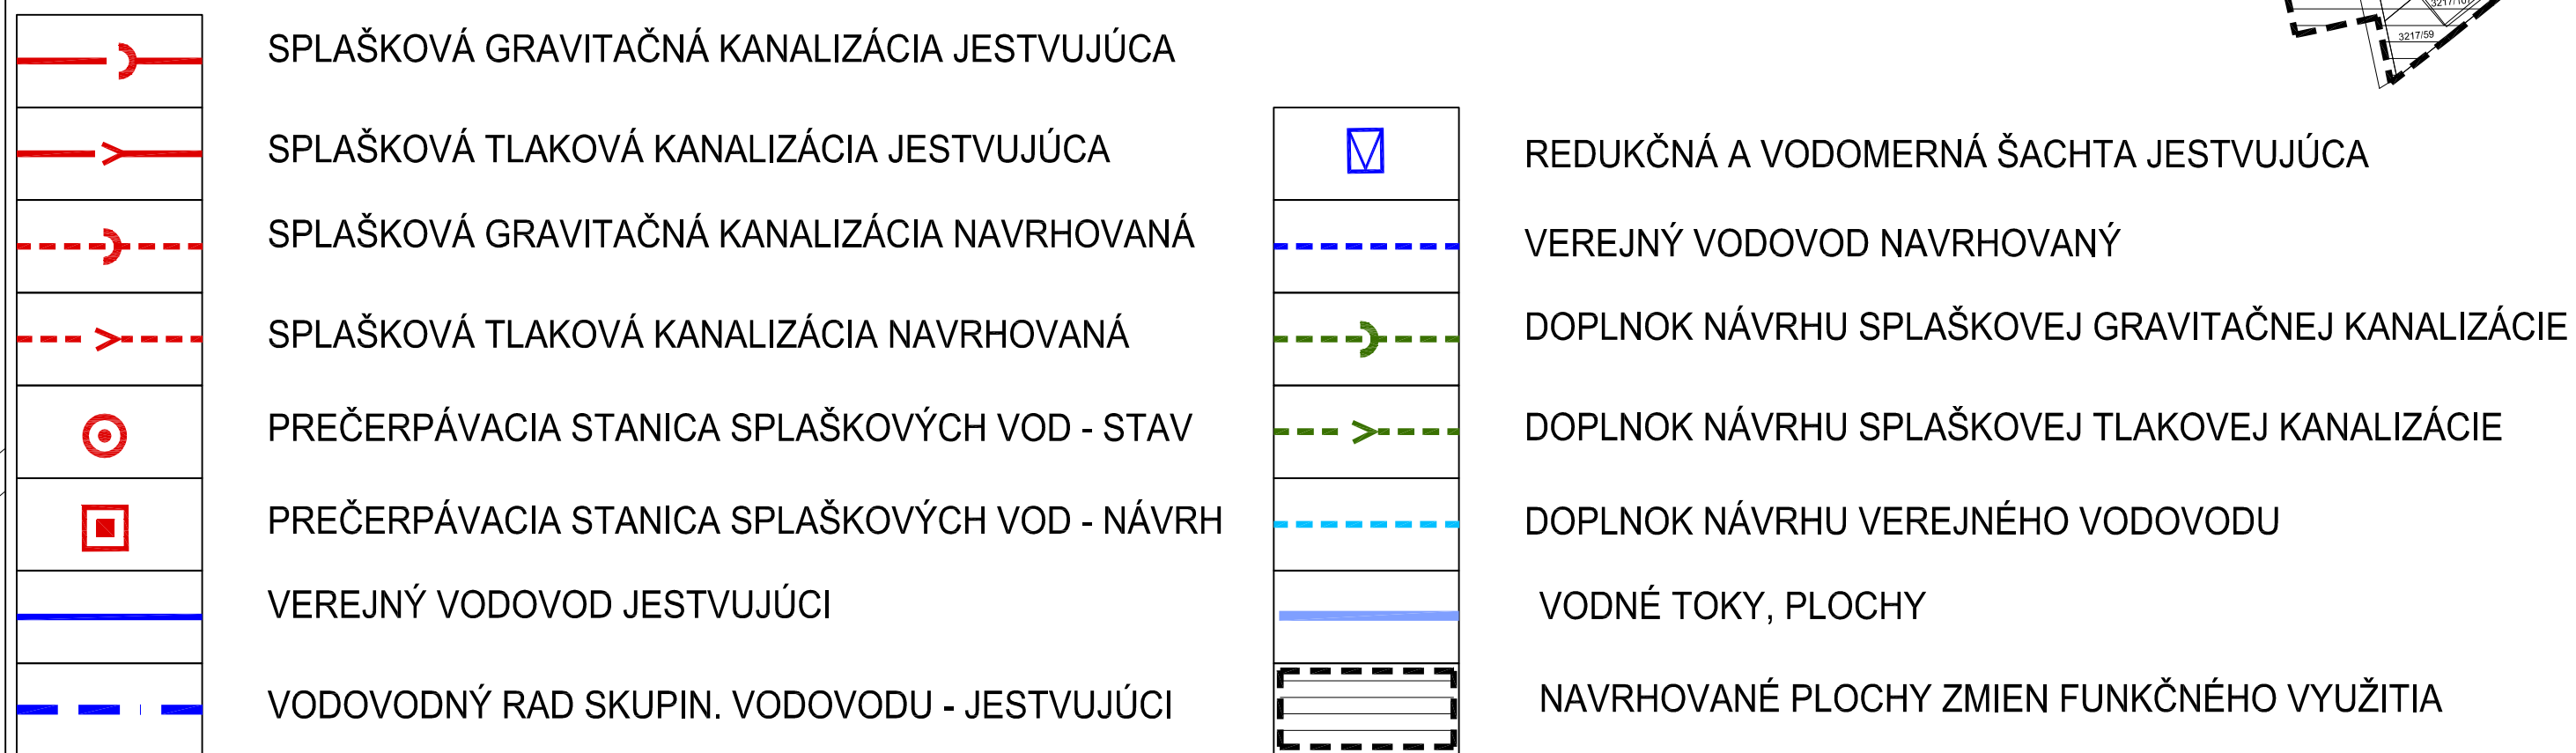


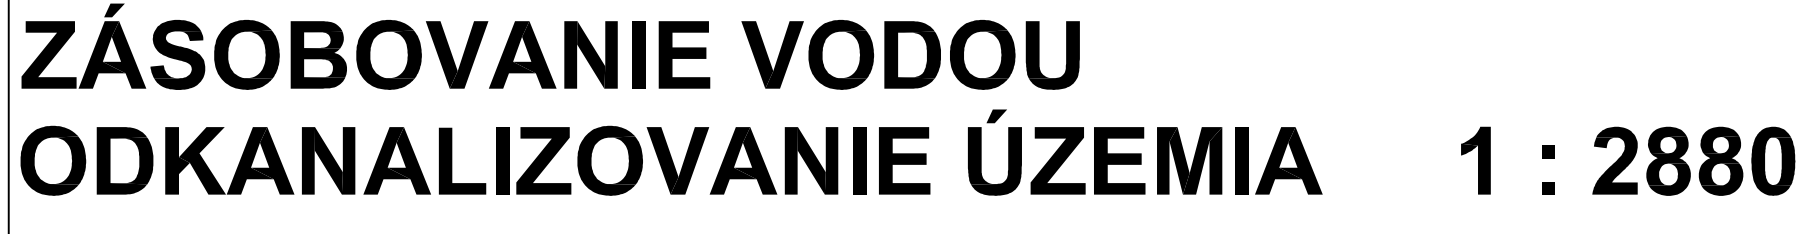

OZN. LOKALITY	PŮVODNÁ FUNKCIA	NAVROVANÁ FUNKCIA	PLOCHA /ha/	POČET RD
①	príemyselná výroba, sklady, komunálny priemysel	individuálna bytová výstavba	1,40 ha	+7
②	poľnohospodársky pôdny fond	individuálna bytová výstavba	3,30 ha	+24
③	poľnohospodársky pôdny fond vyhradená zeleň záhrad	individuálna bytová výstavba	3,00 ha	+30
④	individuálna bytová výstavba	vyhradená zeleň záhrad	0,56 ha	-5
⑤	plochy verejnej zelene	zberný dvor	0,30 ha	-
⑥	poľnohospodársky pôdny fond	poľnohospodárske sklady	1,80ha	-
⑦	vyhradená zeleň záhrad	individuálna bytová výstavba	1,10 ha	+19
⑧	vyhradená zeleň záhrad	individuálna bytová výstavba	0,30 ha	+6
⑨	plochy verejnej zelene	plochy pre športovo-rekreačné využitie	0,30 ha	-
⑩	prídomová zeleň záhrad	miestna spevnená komunikácia	0,01 ha	-
⑪	poľnohospodársky pôdny fond	biofarma s vysokým podielom zelene	1,70 ha	-

Zmeny a doplnky č.I - UPN O Kátlovce / 102017

ÚZEMNÝ PLÁN OBCE KÁTLOVCE

OBSTARÁVATEĽ : OBEC KÁTLOVCE
SPRACOVATEĽ : PB PROJECT s.r.o.

