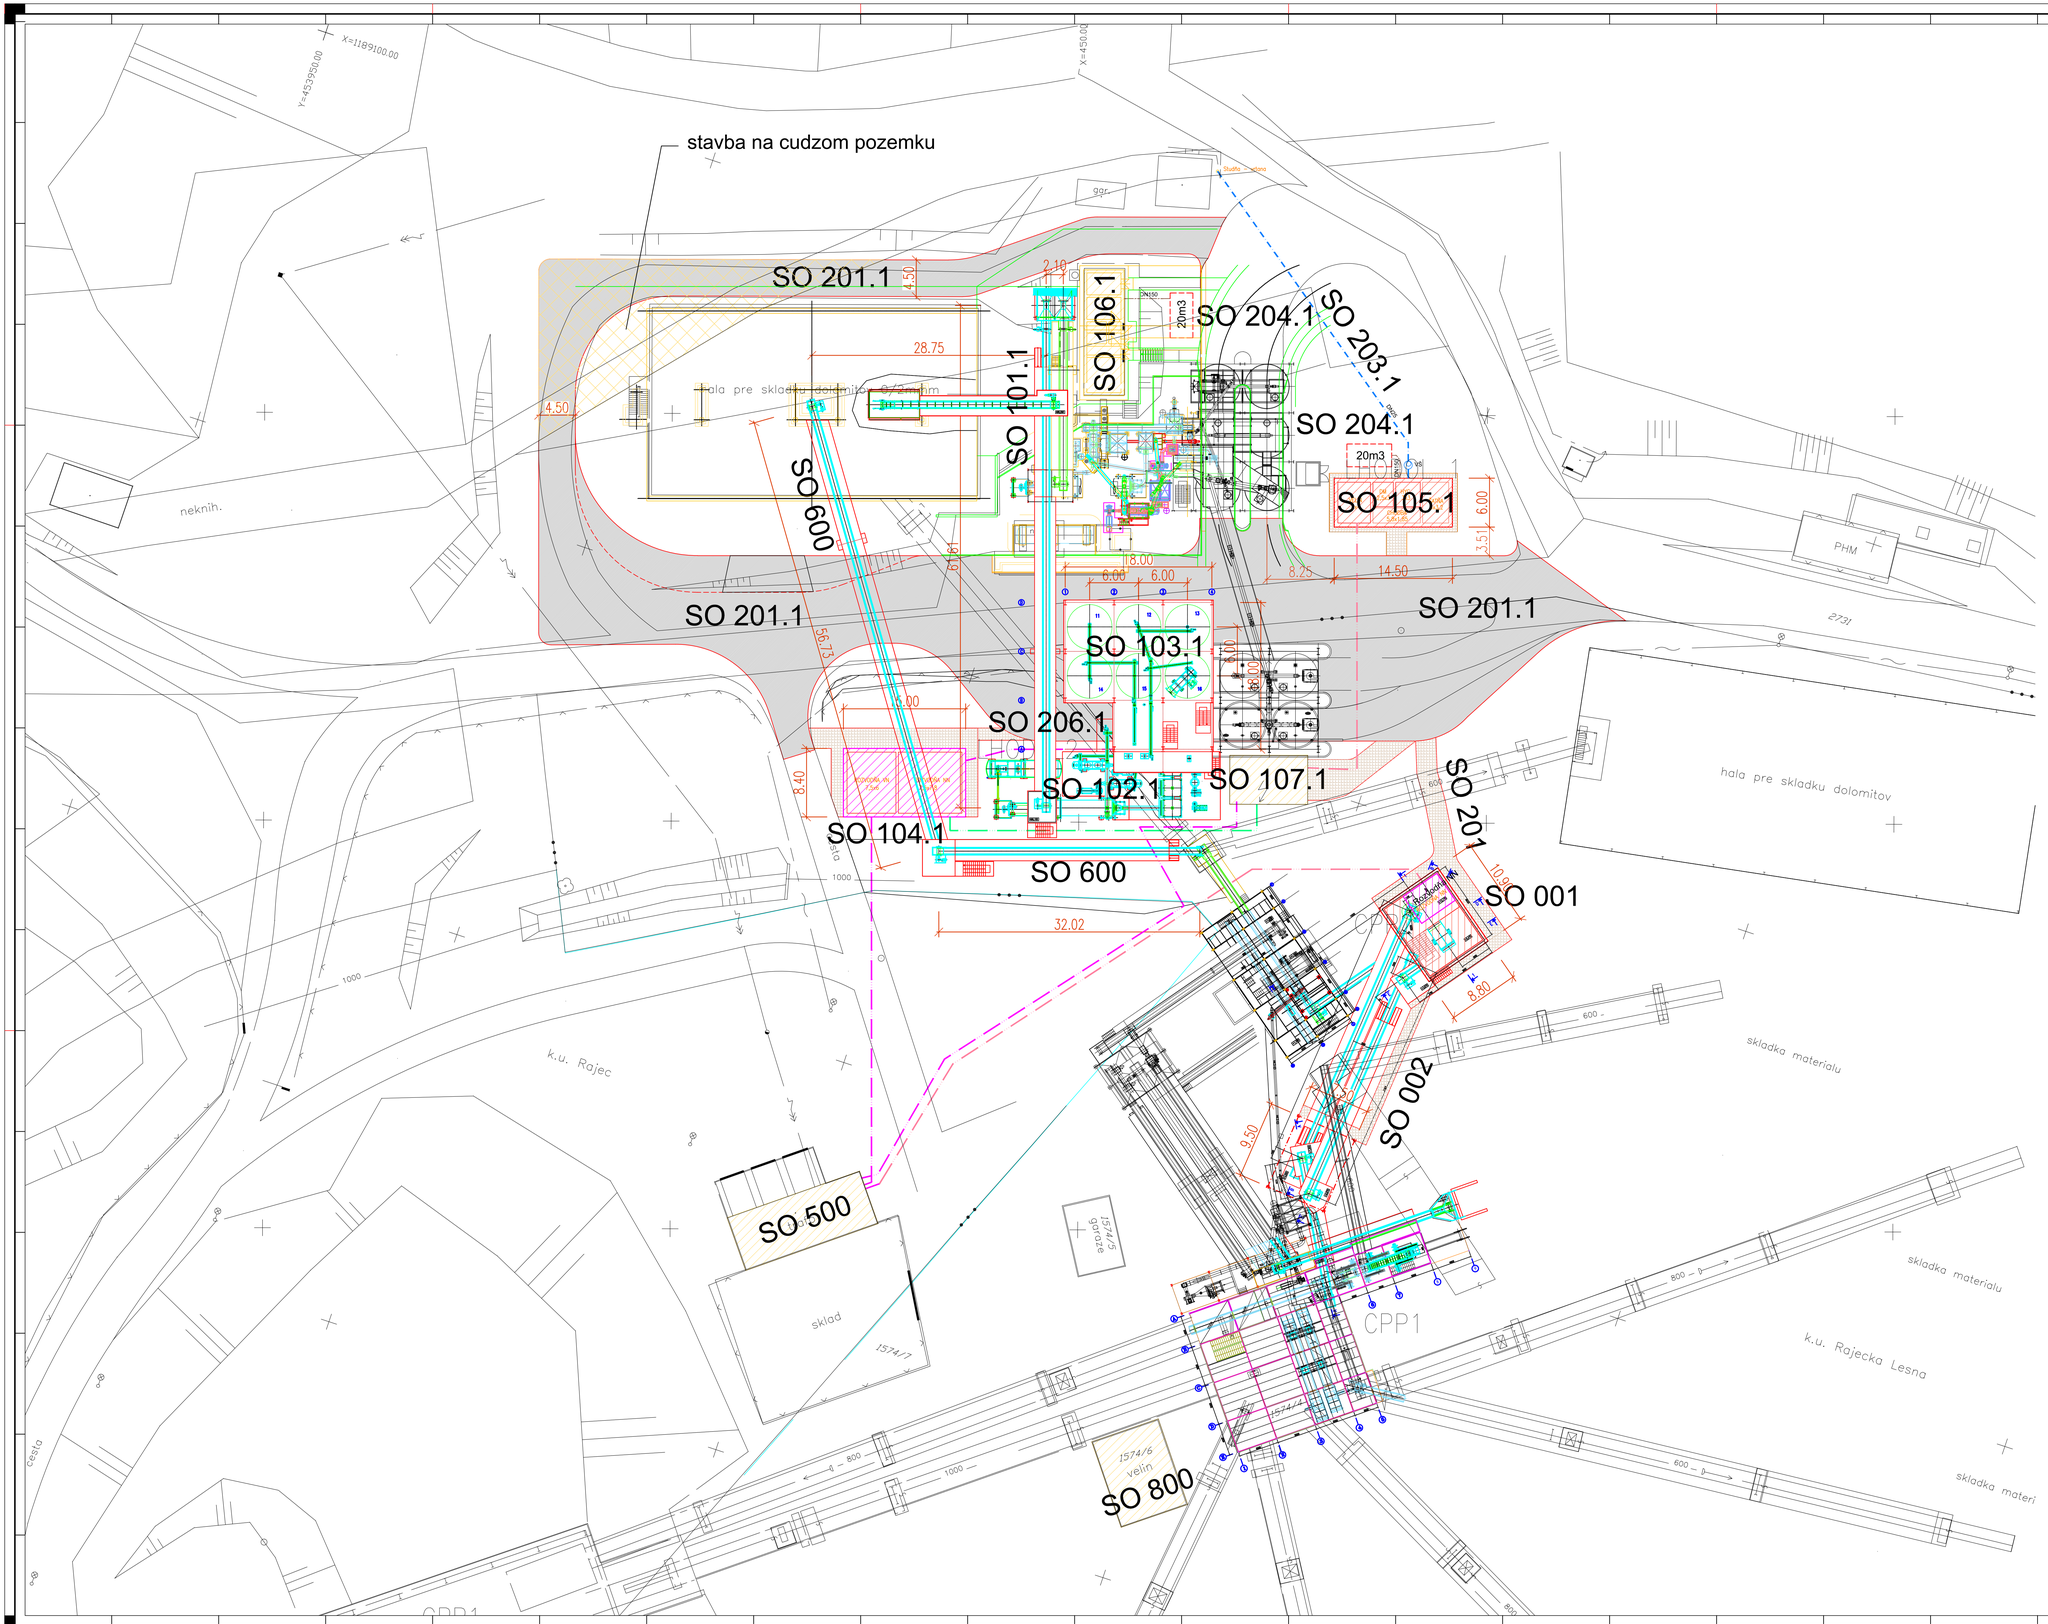


LHODOL s.r.o., Šuja
015 01 R a j e c

DOLKAM Šuja, akciová spoločnosť,
015 01 R a j e c

STAVEBNÉ OBJEKTY:

LHODOL:

SO 100.1	Príprava územia
SO 101.1	Doprava do sušiaka 2
SO 102.1	Sušenie a chladenie 2
SO 103.1	Expedícia 3
SO 104.1	Elektrorozvodňa VN+NN
SO 105.1	Nový velín a sociálne zariadenie
SO 106.1	Rekonštrukcia jestvujúceho velína
SO 107.1	Energoobjekt - rekonštrukcia
SO 201.1	Cesty a spevnené plochy
SO 202.1	Vonkajšie osvetlenie
SO 203.1	Prípojka vody
SO 204.1	Kanalizácia a žumpa
SO 205.1	Prípojka NN
SO 206.1	Vonkajšie silnoprúdové rozvody
SO 207.1	Prekládka slaboprúdového rozvodu
SO 300.1	Sadové úpravy

DOLKAM:

SO 001	Drvenie frakcie 0-2 mm
SO 002	Doprava do SO 001
SO 201	Cesty a spevnené plochy
SO 202	Prípojka NN
SO 500	Hlavná trafostanica - stavebné úpravy
SO 600	Rekonštrukcia dopravy na skládku Lhodol
SO 700	Rekonštrukcia vonkajšieho osvetlenia
SO 800	Modernizácia jestvujúceho velína

PREVÁDZKOVÉ SÚBORY:

LHODOL:

PS 100	LHODOL 1
PS 300	LHODOL 3
PS 400	Prípojka VN
PS 500	Trafostanica
PS 600	Prekládka VN

DOLKAM:

PS 001	CPP1
PS 002	CPP2
PS 010	Rekonštrukcia existujúcej trafostanice

LEGENDA:

- NAVRHOVANÉ OBJEKTY
- NOVÉ OBJEKTY (ENERGO)
- REKONŠTRUOVANÉ OBJEKTY
- JESTVUJÚCE STAVEBNÉ OBJEKTY
- NOVÉ SPEVNENÉ PLOCHY ZO ZÁMKOVEJ DLAŽBY
- NOVÉ SPEVNENÉ BETÓNOVÉ PLOCHY
- STAVBA NA CUDZOM POZEMKU
- PRÍPOJKA VODY
- PRÍPOJKA KANALIZÁCIE
- PRÍVOD VN
- PRÍVOD NN
- SLABOPRÚDOVÉ A DATOVÉ ROZVODY
- 20m3 - VODOTESNÁ ŽUMPA
- -TECHNOLOGICKÉ ZARIADENIA - NOVÉ
- -TECHNOLOGICKÉ ZARIADENIA - JESTVUJÚCE

Poznámka:

- číslovanie stavebných objektov a prevádzkových súborov je predbežné (bez odsúhlasenia investorom)
- číslovanie vzhľadom na jestvujúci systém je nutné doriešiť v ďalšom stupni spracovania dokumentácie

VÝŠKOVÝ SYSTÉM Bpv
SÚRADNICOVÝ SYSTÉM JTSK

ZODPOVEDNÝ PROJEKTANT: Ing. Bero, Ing. Šimko	DÁTUM: 06/2017	PIO KERAMOPROJEKT n.s. TRENČÍN SLOVAK REPUBLIC	
INVESTOR: DOLKAM ŠUJA o.s., LHODOL s.r.o.			
NÁZOV STAVBY: ROZŠÍRENIE VÝROBY DOLOMITOV		ZAKÁZ. ČÍSLO: 5617–04–000–17–90	
		FORMÁT: A4	18xA4
NÁZOV VÝKRESU: CELKOVÁ SITUÁCIA STAVBY		MIERKA:	1:250
		ČÍSLO VÝKRESU:	01