

Grafické prílohy - Situácia

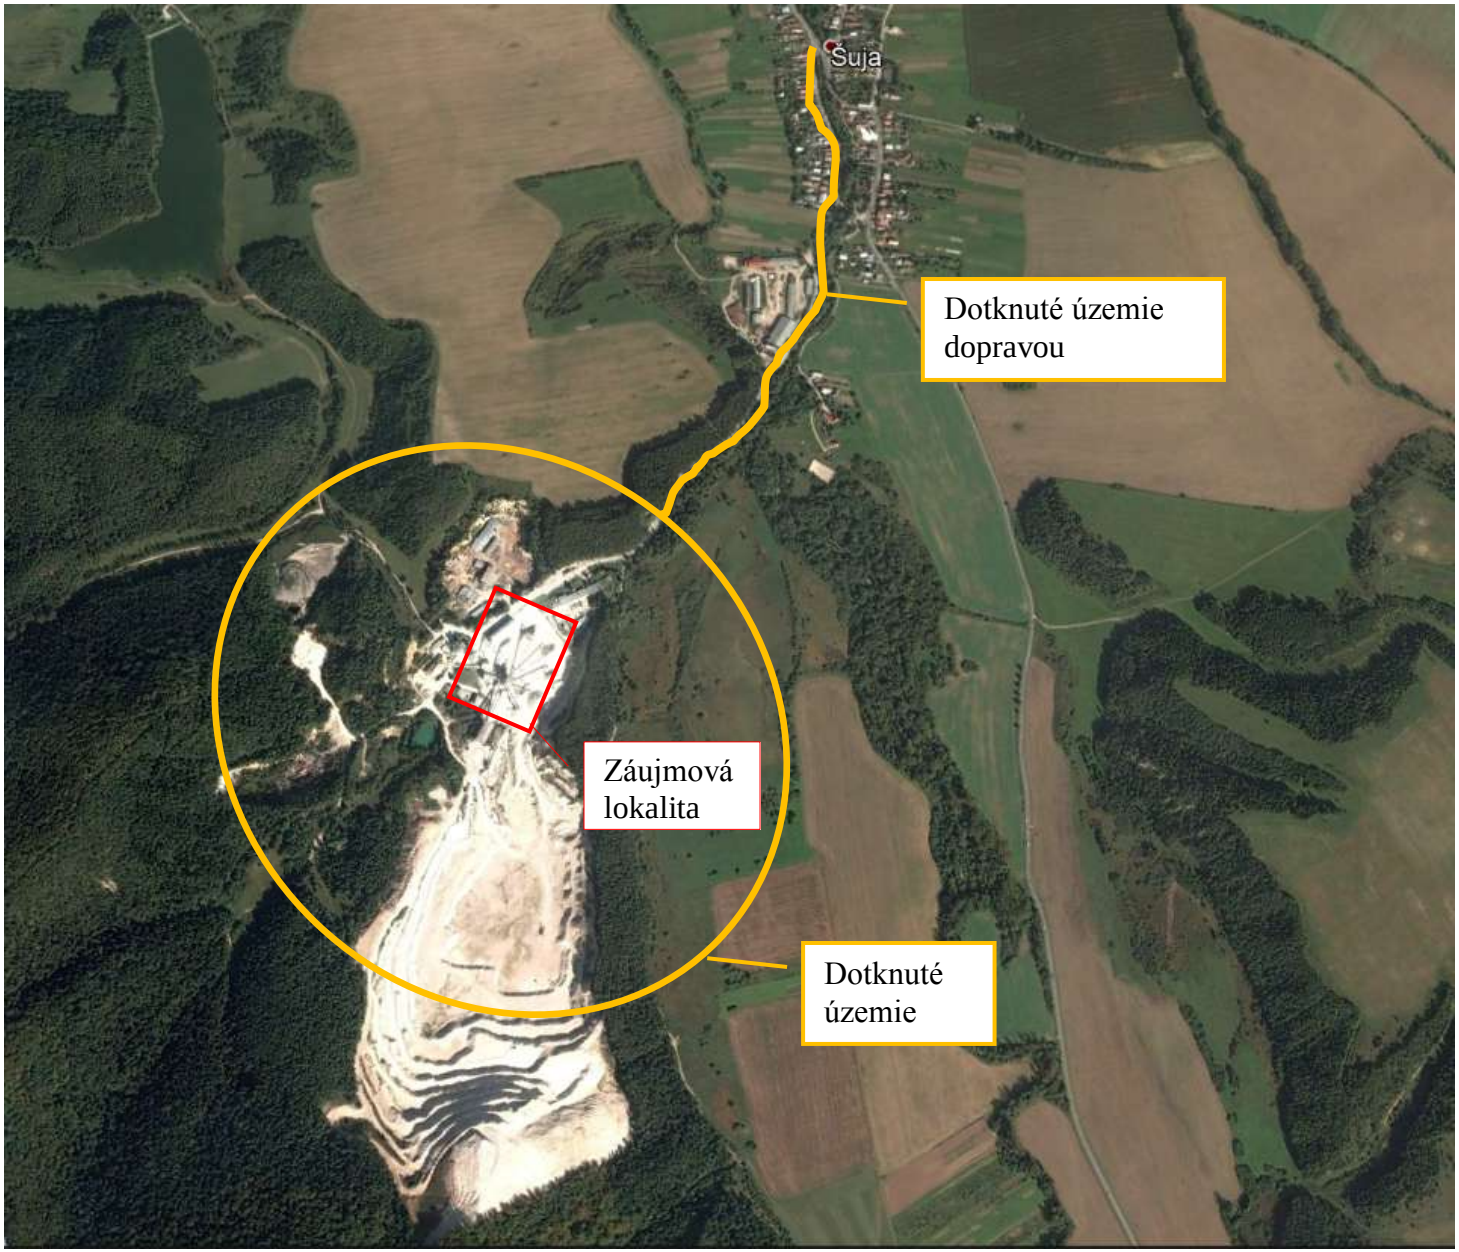


Širšie záujmové územie na podklade ortofotosnímky

Celková situácia stavby
M 1 : 250

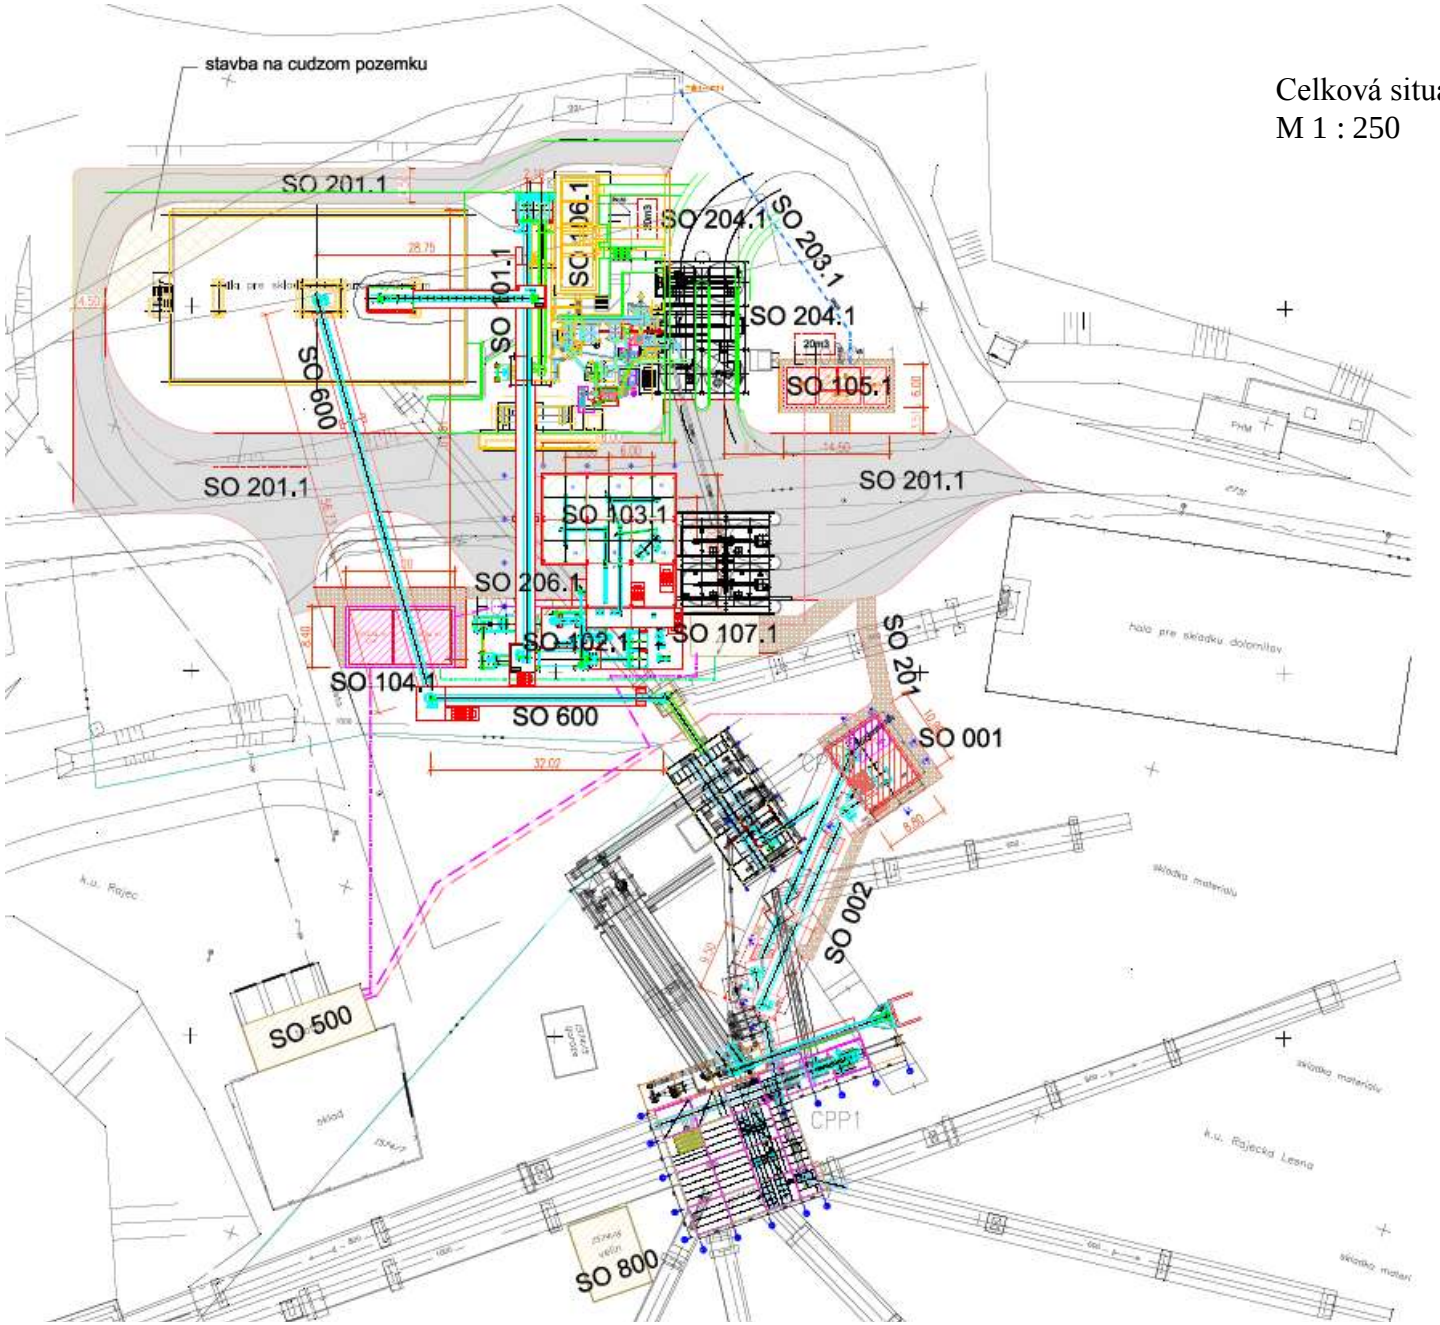

Rez technológiou výroby
dolomitov
M 1 : 100

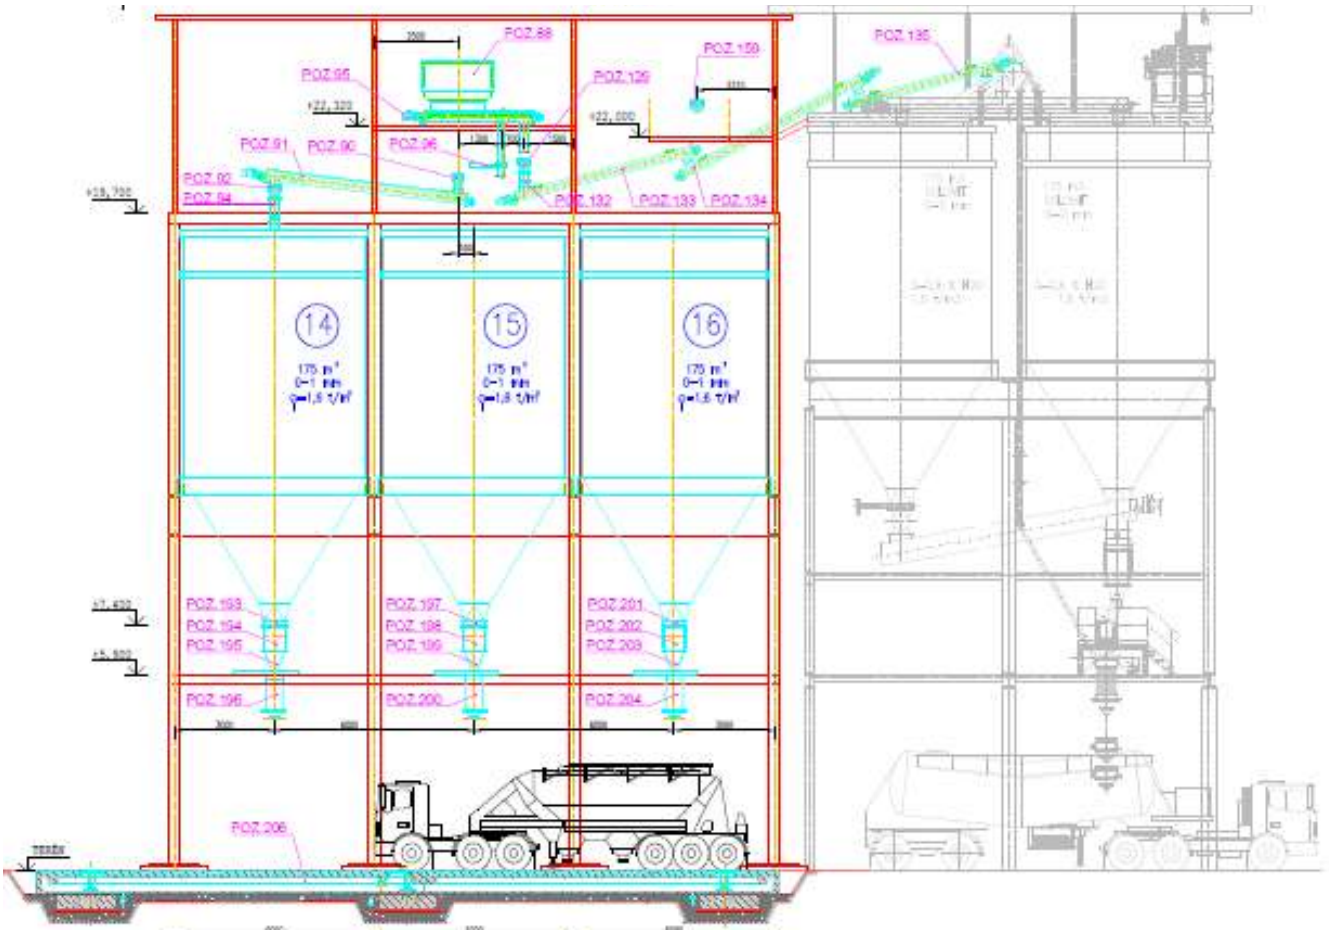

Fotodokumentácia záujmovej lokality



Foto č. 1 pohľad zo severu
Vjazd na záujmovú lokalitu
z účelovej komunikácie



Foto č. 2 pohľad zo SZ
Lokalita umiestnenia
technológie výroby dolomitu



Foto č. 3 pohľad zo západu
Lokalita umiestnenia
technológie výroby dolomitu