


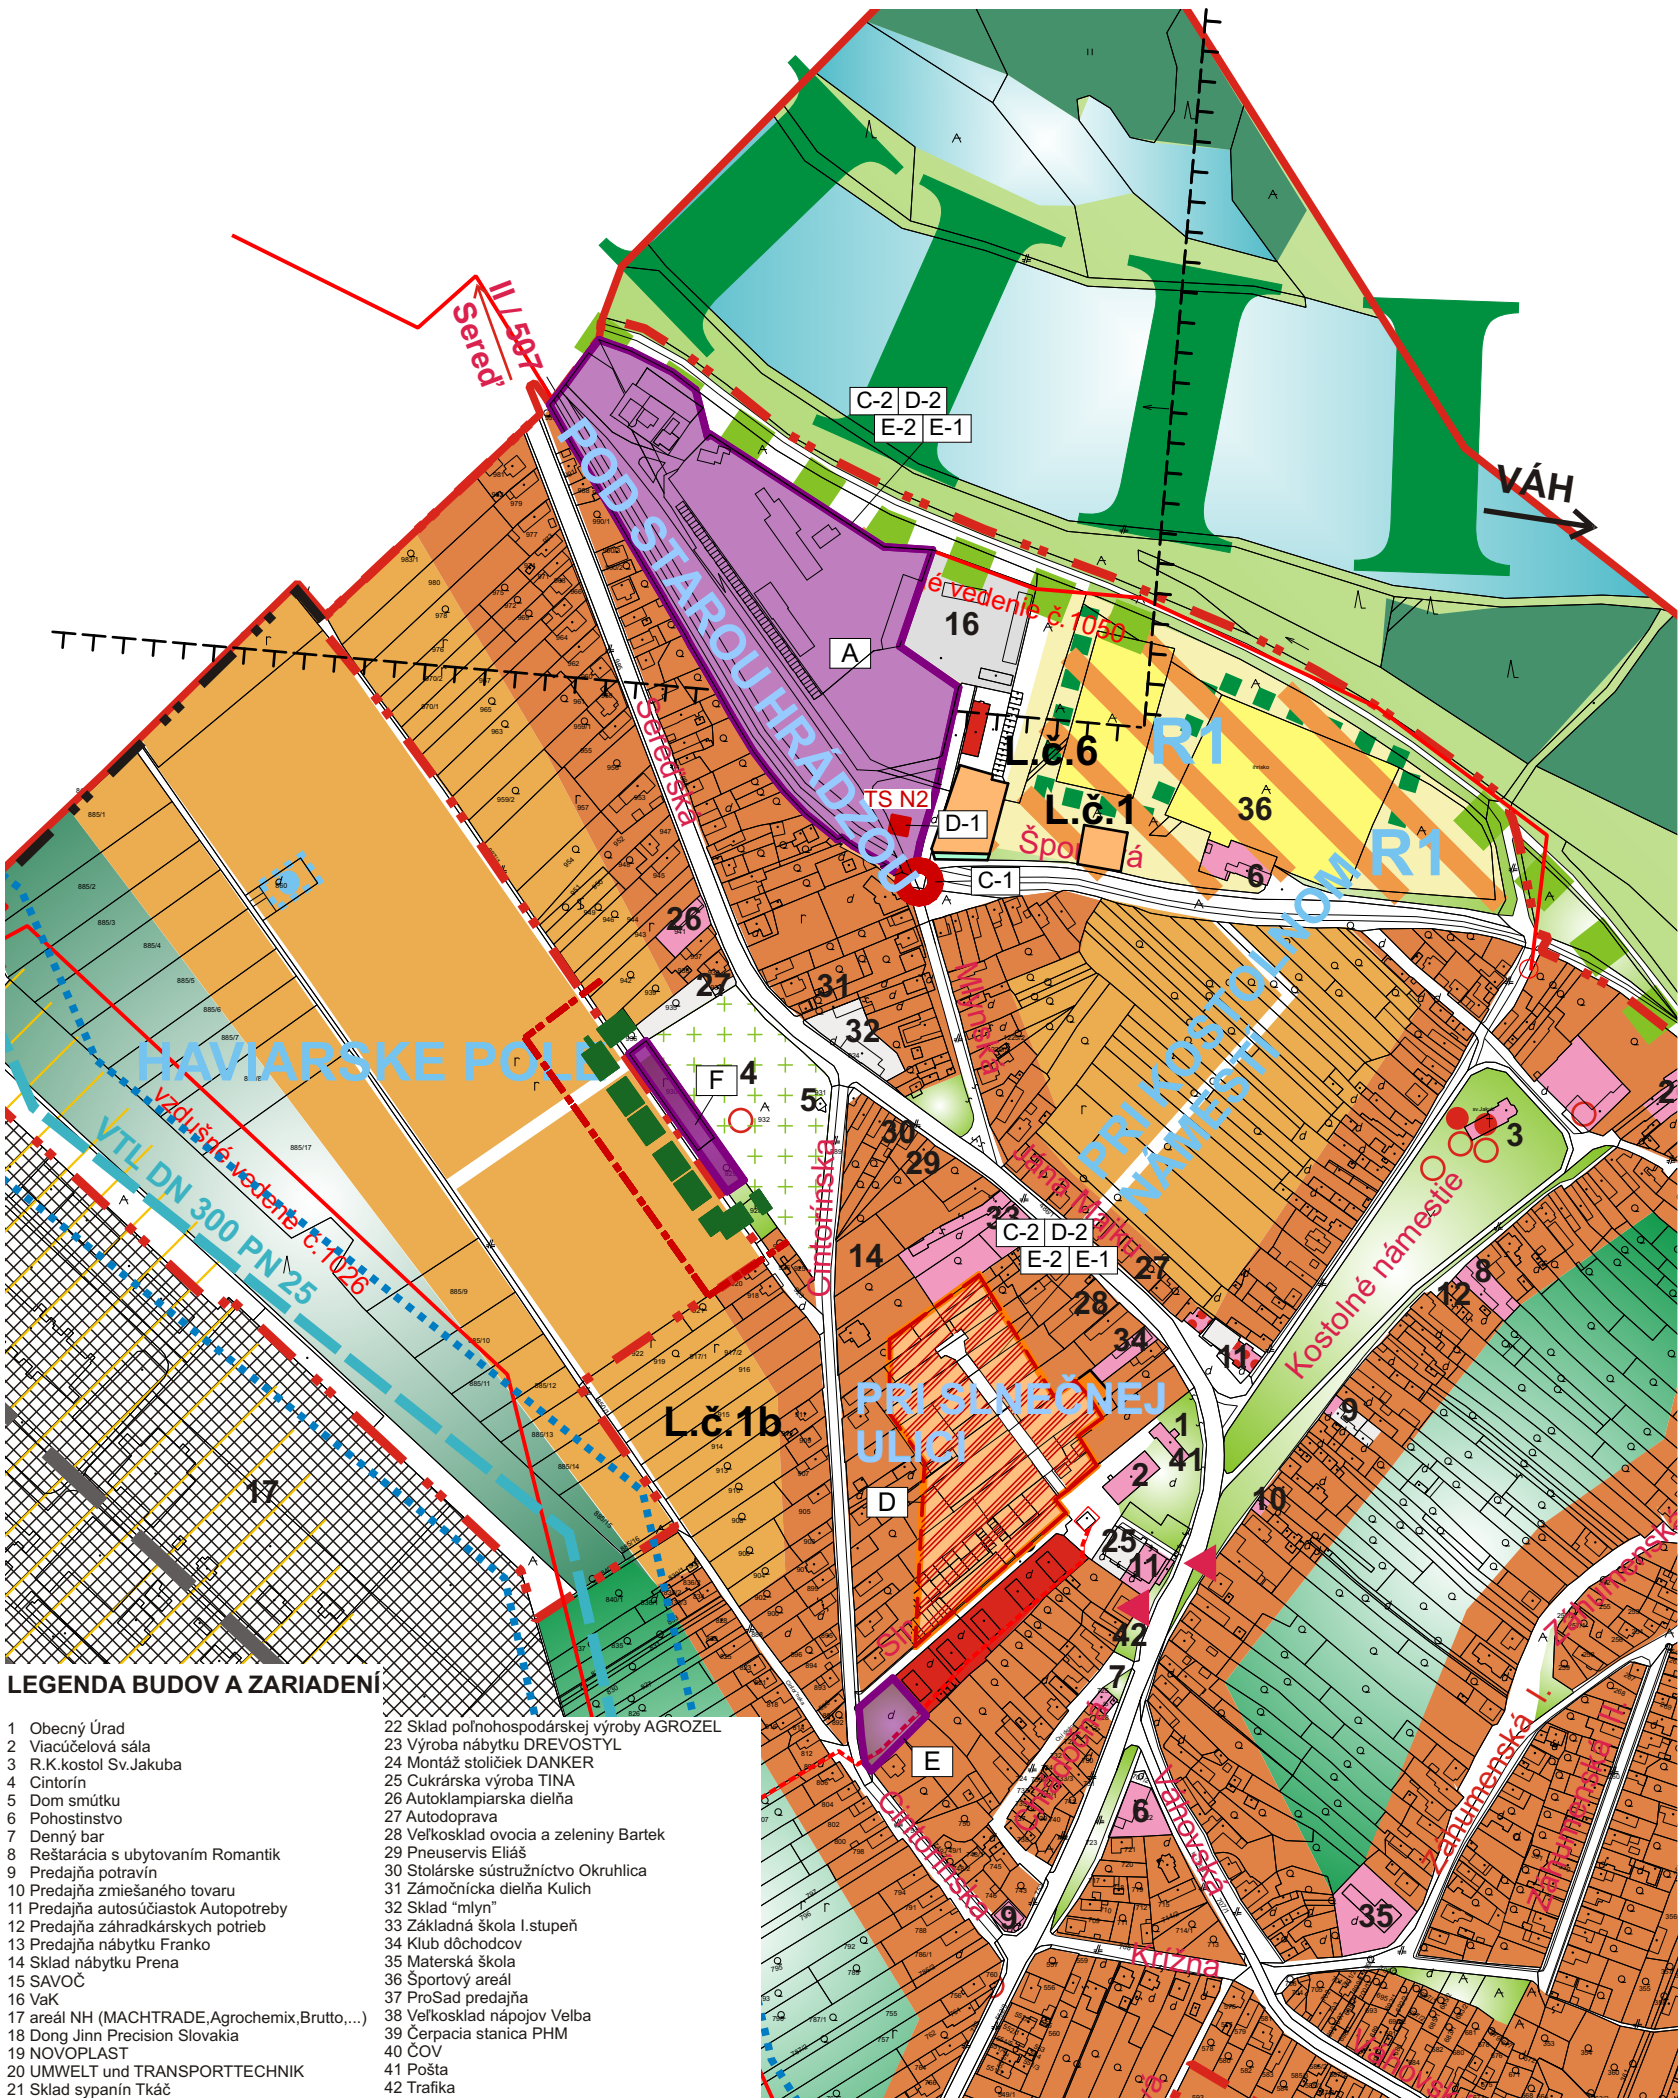

LEGENDA			
Stav	Návrh	Výhľad	
			Plochy rodinných domov
			Plochy bytových domov
			Plochy občianskej vybavenosti a sociálnej infraštruktúry
			Plochy športu
			Plochy výroby, skladov, zariadení technickej vybavenosti
			Plochy rekreácie
			Územie vyžadujúce revitalizáciu
			Cintoriny
			Vodné plochy a toky
			Objekt pamiatkového záujmu
			Hranica zastavaného územia obce
			Hranica katastrálneho územia obce
			Cestné komunikácie
			Ochranné pásma cestných komunikácií
			Zastávky SAD
			Pešie komunikácie
			Parkoviská
			VN vzdušné vedenie VN káblové vedenie
			VTL plynovod
			Ochranné a bezpečnostné pásma inžinierskych sietí
			Stromoradia
			Nepravidelná stromová a krovinová vegetácia
			Izolačná zeleň, TTP, LPP
			Biocentrum regionálneho významu
			Biokoridor nadregionálneho významu
			Pásma hygienickej ochrany ČOV
			Znečistenie pôd kovmi
			Vodný zdroj
			Pásma hygienickej ochrany vodného zdroja
			Hladina hluku 200 m od okraja cesty 57,4-64,7 dB
			Rozvojové lokality
			Hranice prieskumného územia
			"Sereď" - termálne podzemné vody

LEGENDA:	
	Plochy obytných a rodinných domov
	Plochy občianskej vybavenosti a sociálnej infraštruktúry
	Rozvojové lokality
	Ochranné pásmo cintorína
	Ochranná zeleň
	Trafostanica
	Kruhový objazd

ZOZNAM VEREJNOPROSPEŠNÝCH STAVIEB

- C-1 Dobudovanie kruhového objazdu pri vstupe do lokality A, prípadne zvoliť iné vhodné riešenie zabezpečujúce bezkolízny chod dopravy v dotknutom území
- C-2 Vybudovanie komunikačných kostier v rozvojových lokalitách
- D-1 Dobudovanie trafostaníc
- D-2 Vybudovanie energetického zásobovania v rozvojových lokalitách
- E-1 Vybudovanie vodovodnej siete v rozvojových lokalitách
- E-2 Vybudovanie kanalizácie v rozvojových lokalitách

Spracované na podklade ÚPN-O Dolná Streda - 2005 - Ing. Arch. Blanka Seidlová, Ing. Arch. Peter Seidl vrátane zmien a doplnkov:
Zmeny a doplnky č.1 - 2006 - Ing. Arch. Ľubor Nešťák
Zmeny a doplnky č.2 - 2009 - Ing. Arch. Ľubor Nešťák
Zmeny a doplnky č.3 - 2010 - Ing. Arch. Ľubor Nešťák
Zmeny a doplnky č.4a - 2012 - Ing. Arch. Ľubor Nešťák
Zmeny a doplnky č.5 - 2013 - Ing. Arch. Ľubor Nešťák

K2 atelier s.r.o.
Dlhá 16, 949 01 Nitra
mob.:0908-778 761
k2atelier@k2atelier.sk

1

ÚPN-O DOLNÁ STREDA
ZMENY A DOPLNKY č.6/2016

OB STARÁVATEL: OBEC DOLNÁ STREDA

SPRACOVATEL: ING. ARCH. R. KOČAJDA

ING.ARCH. M.KOČAJDOVÁ

ING. L.ĐURAČKOVÁ

KRAJ: TRNAVSKÝ

FORMÁT: 3x A4

OKRES: GALANTA

STUPEŇ: ÚPD

MIERKA: 1:5000

DÁTUM: 11/2017

Komplexný urbanistický návrh