


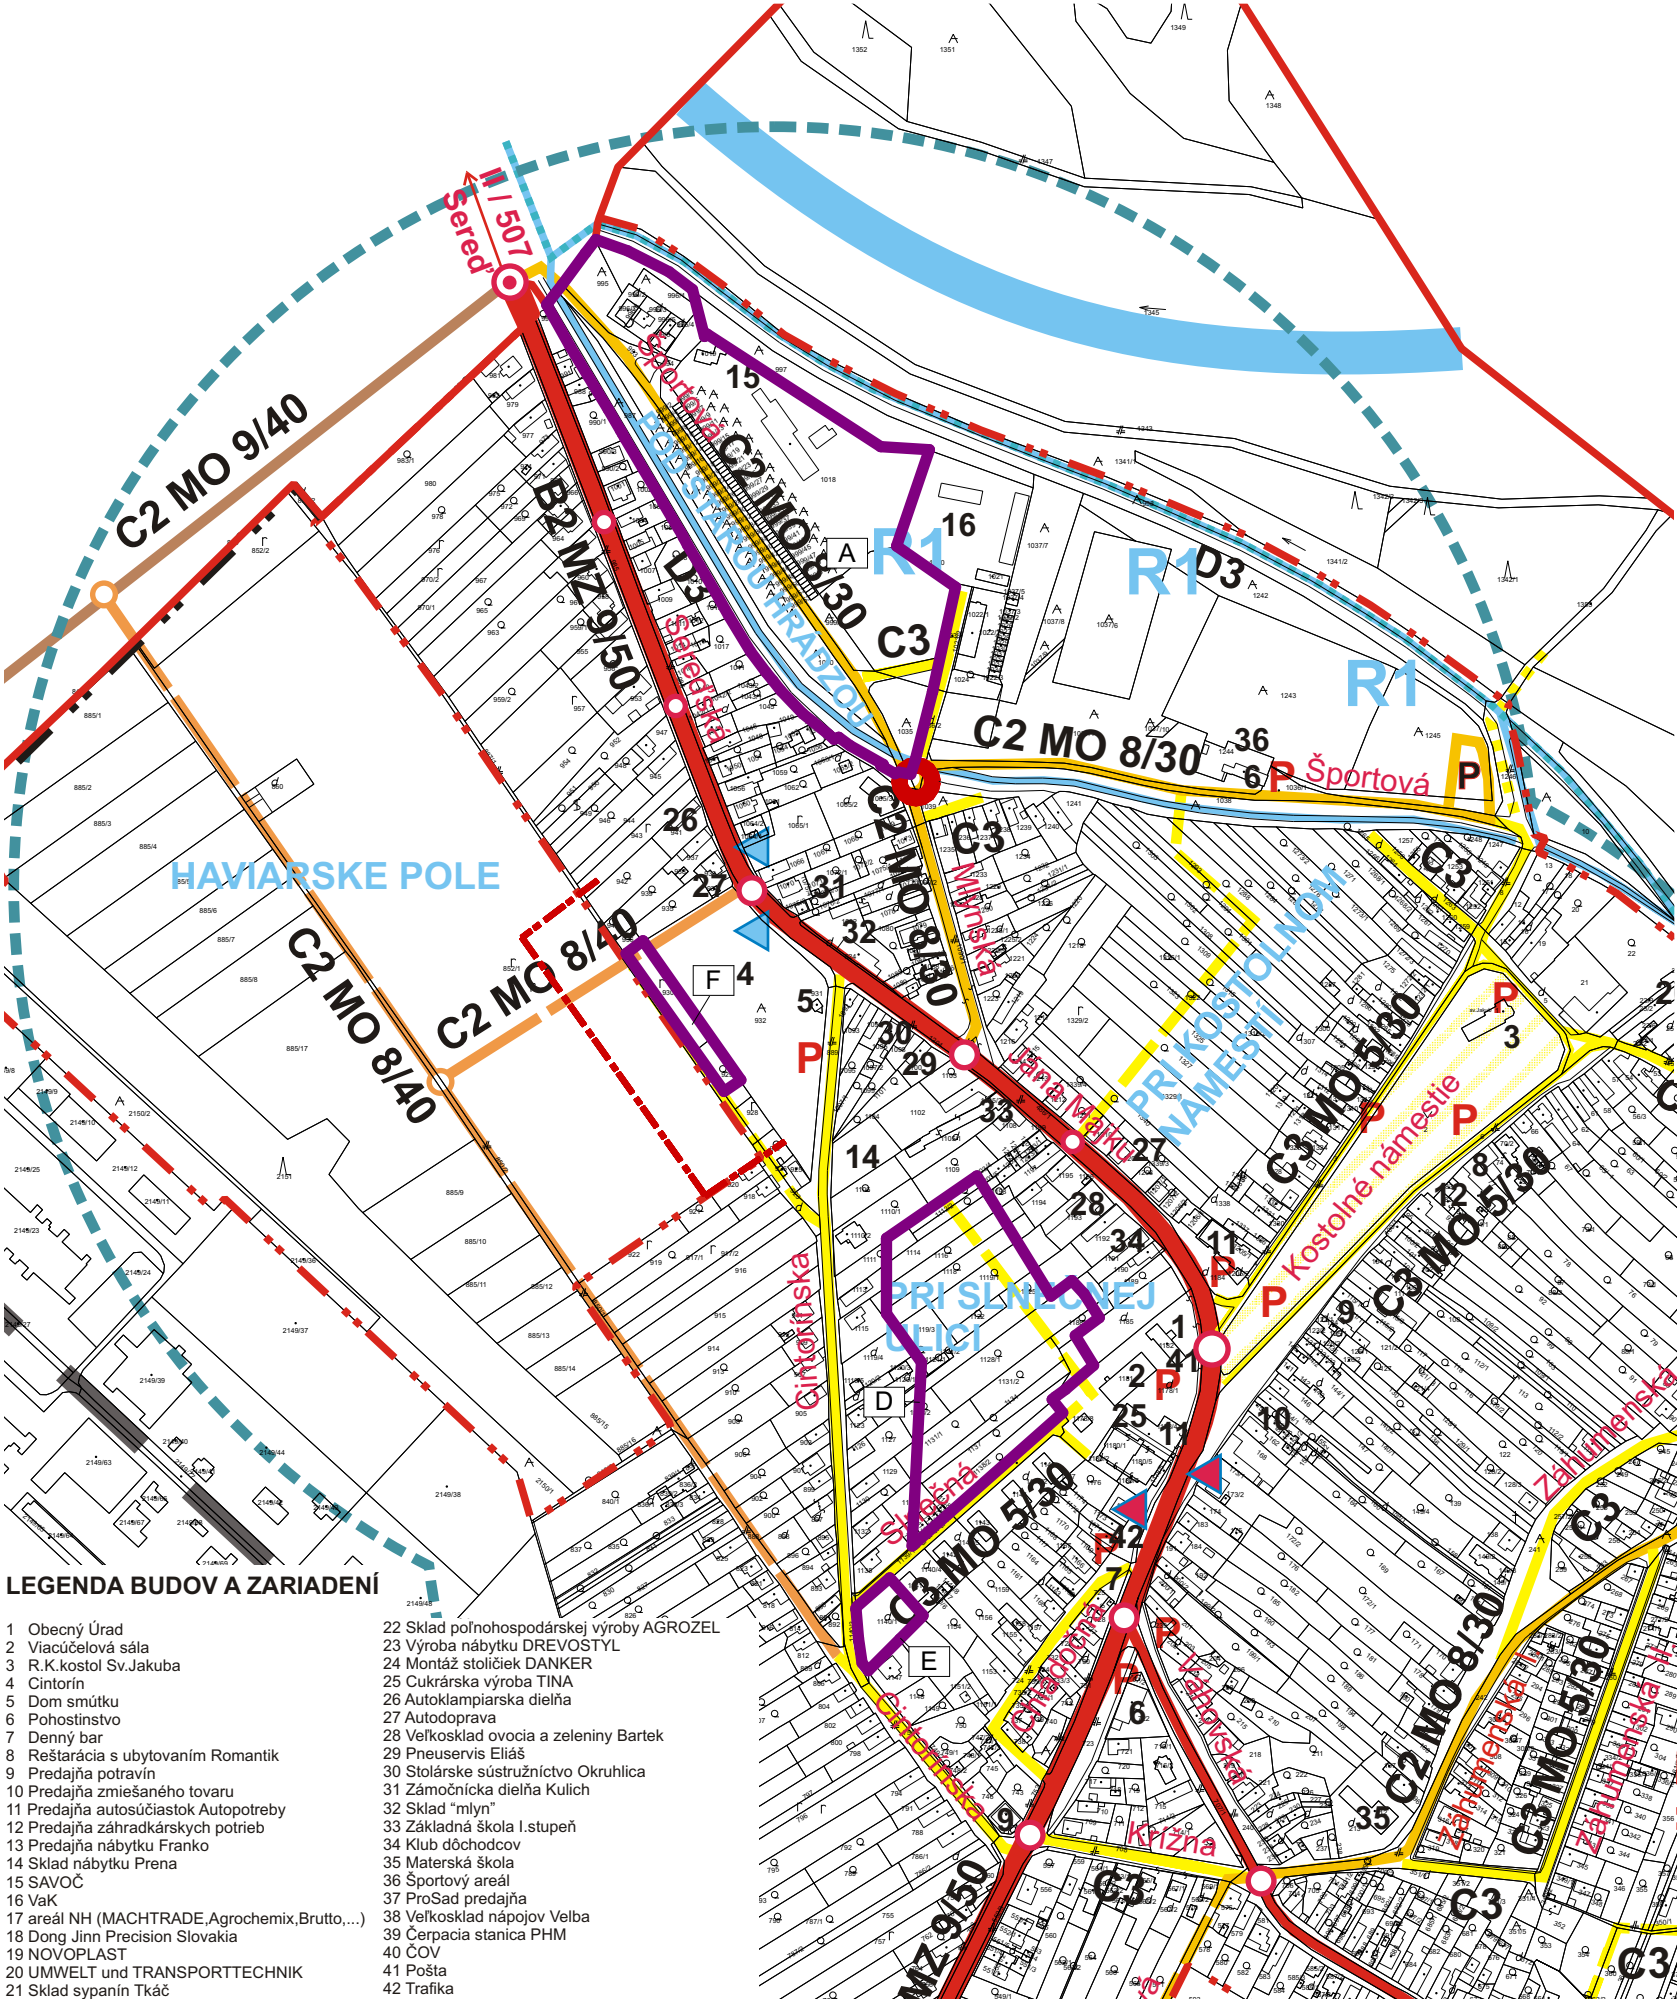

LEGENDA

Stav	Návrh	Výhľad	
			Hranica zastavaného územia obce
			Hranica katastrálneho územia obce
			Zberná MK / cesta II.triedy
			Zberná MK / cesta III.triedy
			Obslužná MK pre ťažkú dopravu
			Obslužná MK doplnujúca
			Obslužná MK prístupová
			Upokojené komunikácie
			Pešia zóna
			Považská cyklistická magistrála nadregionálny zámer
			Doplňujúce cyklistické trasy
			Zastávky SAD
			Izochrona pešej dostupnosti k zastávkam SAD 500 m
			Vstupná brána - spomalovač cestnej dopravy
			Prvky pre tlmenie cestnej dopravy
			Parkoviská
			Ochranné pásmo cesty I/51 - 50m
			Rozvojové lokality

LEGENDA:

ZaD č.6	
Návrh	
	Rozvojové lokality
	Hranice rozvojových lokalít
	Kruhový objazd
	Ochranné pásmo cintorína

Spracované na podklade ÚPN-O Dolná Streda - 2005 - Ing. Arch. Blanka Seidlová, Ing. Arch. Peter Seidl vrátane zmien a doplnkov:
Zmeny a doplnky č.1 - 2006 - Ing. Arch. Ľubor Nešťák
Zmeny a doplnky č.2 - 2009 - Ing. Arch. Ľubor Nešťák
Zmeny a doplnky č.3 - 2010 - Ing. Arch. Ľubor Nešťák
Zmeny a doplnky č.4a - 2012 - Ing. Arch. Ľubor Nešťák
Zmeny a doplnky č.5 - 2013 - Ing. Arch. Ľubor Nešťák

K2 atelier s.r.o.
Dlhá 16, 949 01 Nitra
mob.:0908-778 761
k2atelier@k2atelier.sk

2

ÚPN-O DOLNÁ STREDA
ZMENY A DOPLNKY č.6/2016

OB STARÁVATEL: OBEC DOLNÁ STREDA

SPRACOVATEL: ING. ARCH. R. KOČAJDA

ING. ARCH. M. KOČAJDOVÁ

ING. L. ĎURAČKOVÁ

KRAJ: TRNAVSKÝ	FORMÁT: 3x A4
OKRES: GALANTA	STUPEŇ: ÚPD
MIERKA: 1:5000	DÁTUM: 11/2017

NÁZOV VÝKRESU :
Verejné dopravné vybavenie