


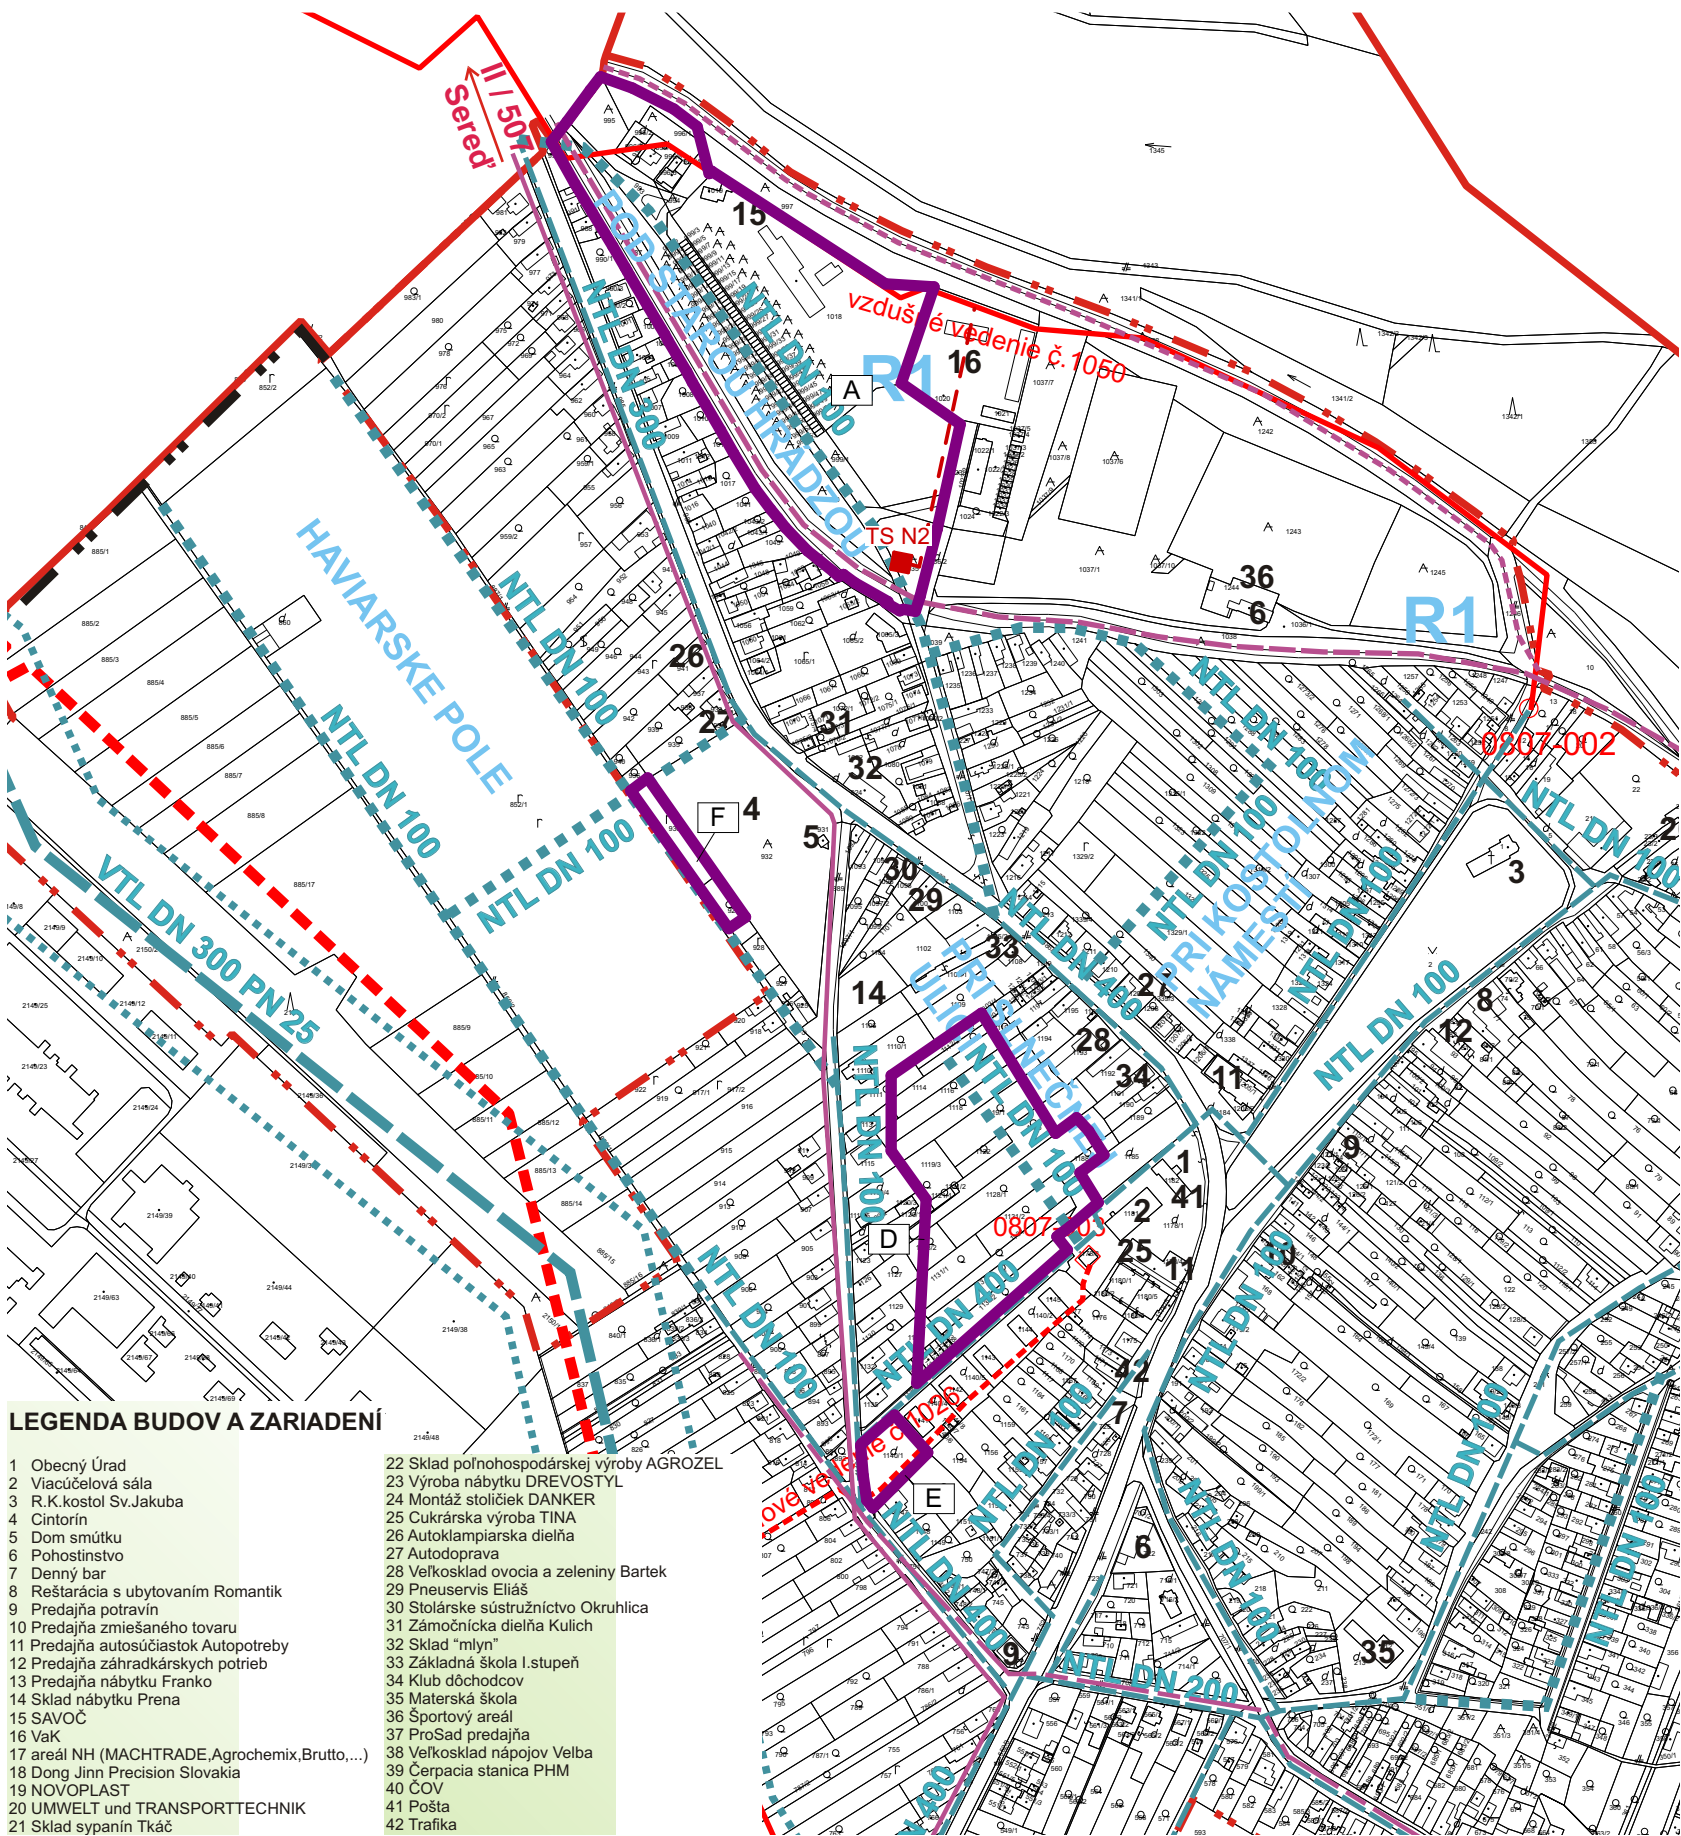

LEGENDA

Stav	Návrh	Výhľad	
			Hranica zastavaného územia obce
			Hranica katastrálneho územia obce
			Cestné komunikácie
			VN vzdušné vedenie 22,110 kV
			VN káblové vedenie
			Trafostanica
			Ochranné pásmo VN vedenia 15 m od krajného vodiča
			VTL plynovod
			NTL plynovod
			Regulačná stanica plynu
			Bezpečnostné pásmo VTL plynovodu 50 m od osi
			Produktovod DN250
			Ochranné pásmo produktovodu 100 m od osi
			Dialkový kábel ST
			Zemný kábel ST
			Dialkový dispozičný kábel VET dialkový kábel Krížovany - Nitra ZSE Bratislava
			Rozvojové lokality
			Haviarske pole, P1

LEGENDA:

ZaD č.6

Návrh

	Rozvojové lokality
	Hranice rozvojových lokalít
	VN káblové vedenie
	Trafostanica

Spracované na podklade ÚPN-O Dolná Streda - 2005 - Ing. Arch. Blanka Seidlová, Ing. Arch. Peter Seidl vrátane zmien a doplnkov:

Zmeny a doplnky č.1 - 2006 - Ing. Arch. Ľubor Nešťák

Zmeny a doplnky č.2 - 2009 - Ing. Arch. Ľubor Nešťák

Zmeny a doplnky č.3 - 2010 - Ing. Arch. Ľubor Nešťák

Zmeny a doplnky č.4a - 2012 - Ing. Arch. Ľubor Nešťák

Zmeny a doplnky č.5 - 2013 - Ing. Arch. Ľubor Nešťák

**K2 atelier
s.r.o.**
Dlhá 16, 949 01 Nitra
mob.:0908-778 761
k2atelier@k2atelier.sk

4

ÚPN-O DOLNÁ STREDA
ZMENY A DOPLNKY č.6/2016

OB STARÁVATEL: OBEC DOLNÁ STREDA	
SPRACOVATEL: ING. ARCH. R. KOČAJDA	
ING. ARCH. M. KOČAJDOVÁ	
ING. L. ĎURAČKOVÁ	
KRAJ: TRNAVSKÝ	FORMÁT: 3x A4
OKRES: GALANTA	STUPEŇ: ÚPD
MIERKA: 1:5000	DÁTUM: 11/2017

NÁZOV VÝKRESU :
Verejné technické vybavenie - energetika