


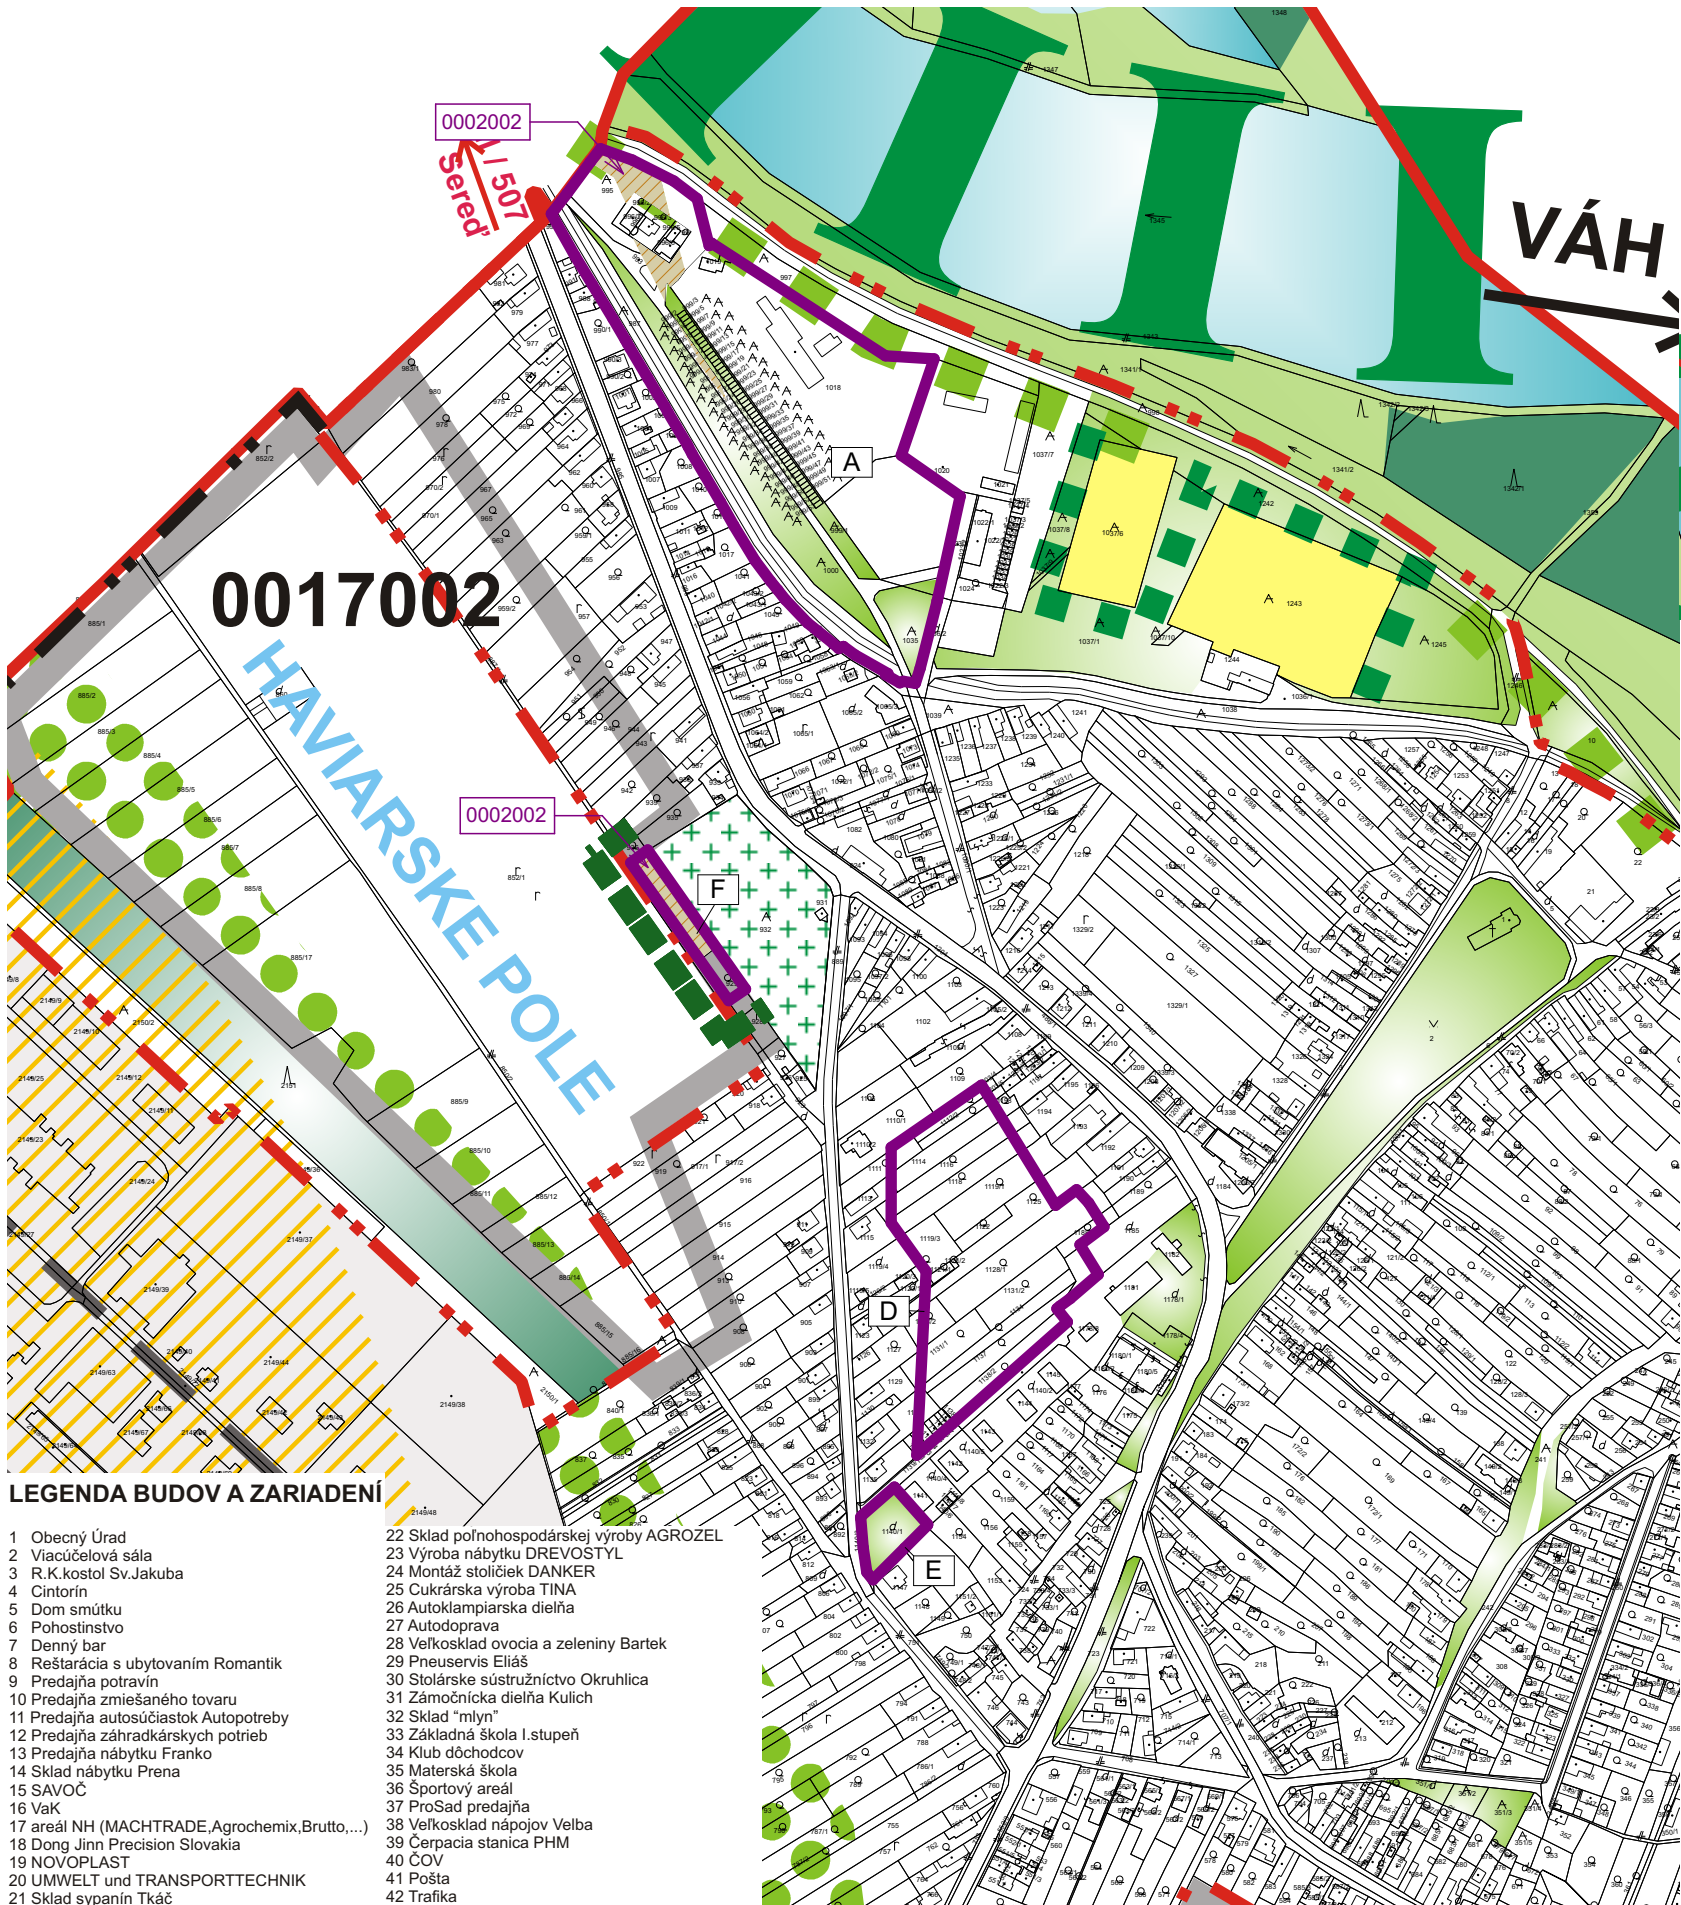

LEGENDA BUDOV A ZARIADENÍ

- 1 Obecny Úrad
- 2 Viacúčelová sála
- 3 R.K.kostol Sv.Jakuba
- 4 Cintorín
- 5 Dom smútku
- 6 Pohostinstvo
- 7 Denny bar
- 8 Reštarácia s ubytovaním Romantik
- 9 Predajňa potravín
- 10 Predajňa zmiešaného tovaru
- 11 Predajňa autosúčiastok Autopotreby
- 12 Predajňa záhradkárskych potrieb
- 13 Predajňa nábytku Franko
- 14 Sklad nábytku Prena
- 15 SAVOČ
- 16 VaK
- 17 areál NH (MACHTRADE, Agrochemix, Brutto,...)
- 18 Dong Jinn Precision Slovakia
- 19 NOVOPLAST
- 20 UMWELT und TRANSPORTTECHNIK
- 21 Sklad sypanín Tkáč
- 22 Sklad poľnohospodárskej výroby AGROZEL
- 23 Výroba nábytku DREVOSTYL
- 24 Montáž stoličiek DANKER
- 25 Cukrárska výroba TINA
- 26 Autoklapiarska dielňa
- 27 Autodoprava
- 28 Veľkosklad ovocia a zeleniny Bartek
- 29 Pneuservis Eliáš
- 30 Stolárske sústružníctvo Okružlica
- 31 Zámočnícka dielňa Kulich
- 32 Sklad "mlyn"
- 33 Základná škola I.stupeň
- 34 Klub dôchodcov
- 35 Materská škola
- 36 Športový areál
- 37 ProSad predajňa
- 38 Veľkosklad nápojov Velba
- 39 Čerpadacia stanica PHM
- 40 ČOV
- 41 Pošta
- 42 Trafika

LEGENDA

Stav	Návrh	Výhľad	
			Hranica zastavaného územia obce
			Hranica katastrálneho územia obce
			Hranica navrhovaných lokalít so záberom PLPF
			Orná pôda
			Vodné plochy a toky
			Izolačná zeleň, TTP, LPF
			Kontaminované územie s povinným monitoringom a vylúčením stavebnej činnosti
			Bonity pôdno-ekologických jednotiek
			Biokoridor nadregionálneho významu
			Znečistenie pôd kovmi
			Rozvojové lokality

LEGENDA:

	Rozvojové lokality
	Hranice rozvojových lokalít
	Orná pôda na vyňatie
	Ochranná zeleň
	KÓD BPEJ

Spracované na podklade ÚPN-O Dolná Streda - 2005 - Ing. Arch. Blanka Seidlová, Ing. Arch. Peter Seidl vrátane zmien a doplnkov:
Zmeny a doplnky č.1 - 2006 - Ing. Arch. Ľubor Nešťák
Zmeny a doplnky č.2 - 2009 - Ing. Arch. Ľubor Nešťák
Zmeny a doplnky č.3 - 2010 - Ing. Arch. Ľubor Nešťák
Zmeny a doplnky č.4a - 2012 - Ing. Arch. Ľubor Nešťák
Zmeny a doplnky č.5 - 2013 - Ing. Arch. Ľubor Nešťák



ÚPN-O DOLNÁ STREDA


ZMENY A DOPLNKY č.6/2016

OB STARÁVATEL: OBEC DOLNÁ STREDA	
SPRACOVATEL: ING. ARCH. R. KOČAJDA	
ING. ARCH. M. KOČAJDOVÁ	
ING. L. ĎURAČKOVÁ	
KRAJ: TRNAVSKÝ	FORMÁT: 3x A4
OKRES: GALANTA	STUPEŇ: ÚPD
MIERKA: 1:5000	DÁTUM: 11/2017

NÁZOV VÝKRESU :
Perspektívne použitie plpf na nepoľnohospodárske účely

K2 ateliér s.r.o.

Dlhá 16, 949 01 Nitra
mob.: 0908-778 761
k2atelier@k2atelier.sk

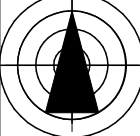

5