


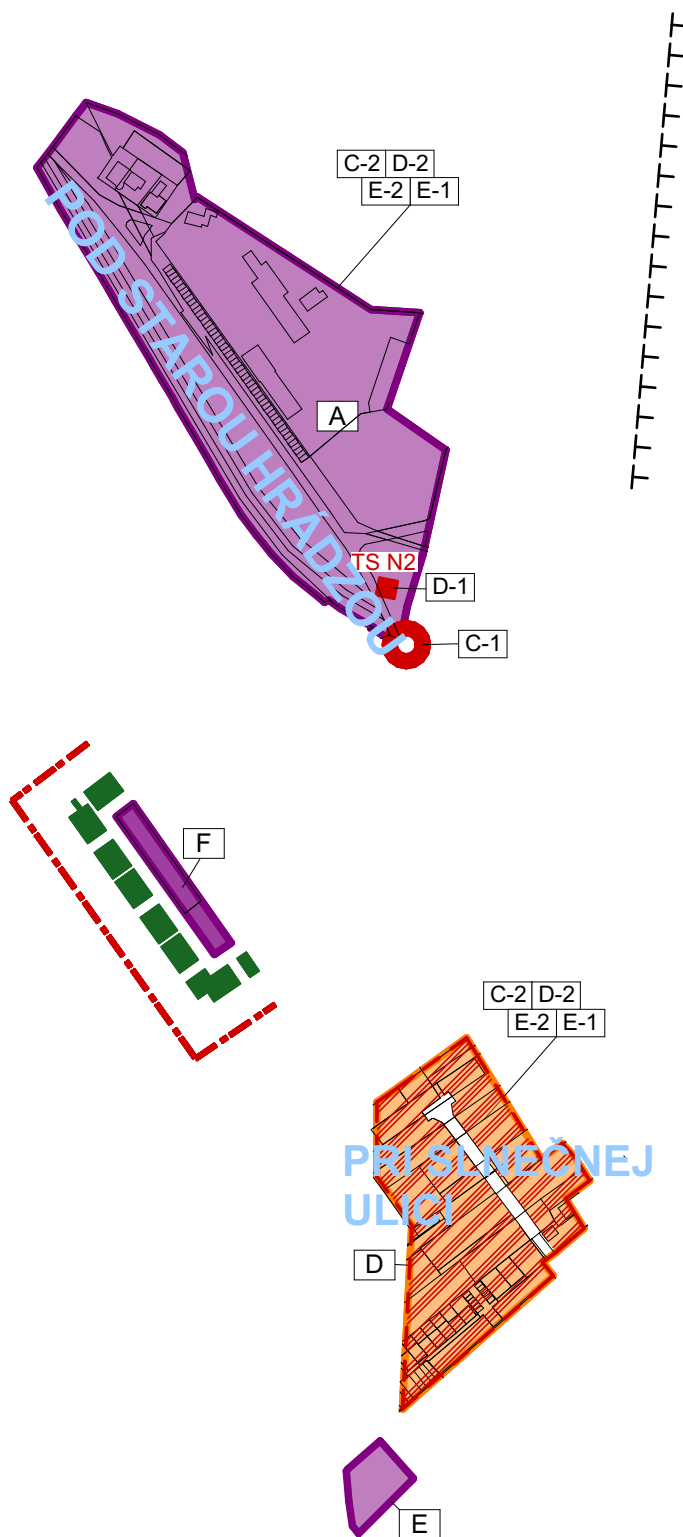


ZOZNAM VEREJNOPROSPEŠNÝCH STAVIEB

- C-1** Dobudovanie kruhového objazdu pri vstupe do lokality A, prípadne zvoliť iné vhodné riešenie zabezpečujúce bezkolízny chod dopravy v dotknutom území
- C-2** Vybudovanie komunikačných kostier v rozvojových lokalitách
- D-1** Dobudovanie trafostaníc
- D-2** Vybudovanie energetického zásobovania v rozvojových lokalitách
- E-1** Vybudovanie vodovodnej siete v rozvojových lokalitách
- E-2** Vybudovanie kanalizácie v rozvojových lokalitách

LEGENDA:

ZaD č.6
Návrh

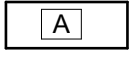-  Plochy obytných a rodinných domov
-  Plochy občianskej vybavenosti a sociálnej infraštruktúry
-  Rozvojové lokality
-  Ochranné pásmo cintorína
-  Ochranná zeleň
-  Trafostanica
-  Kruhový objazd