


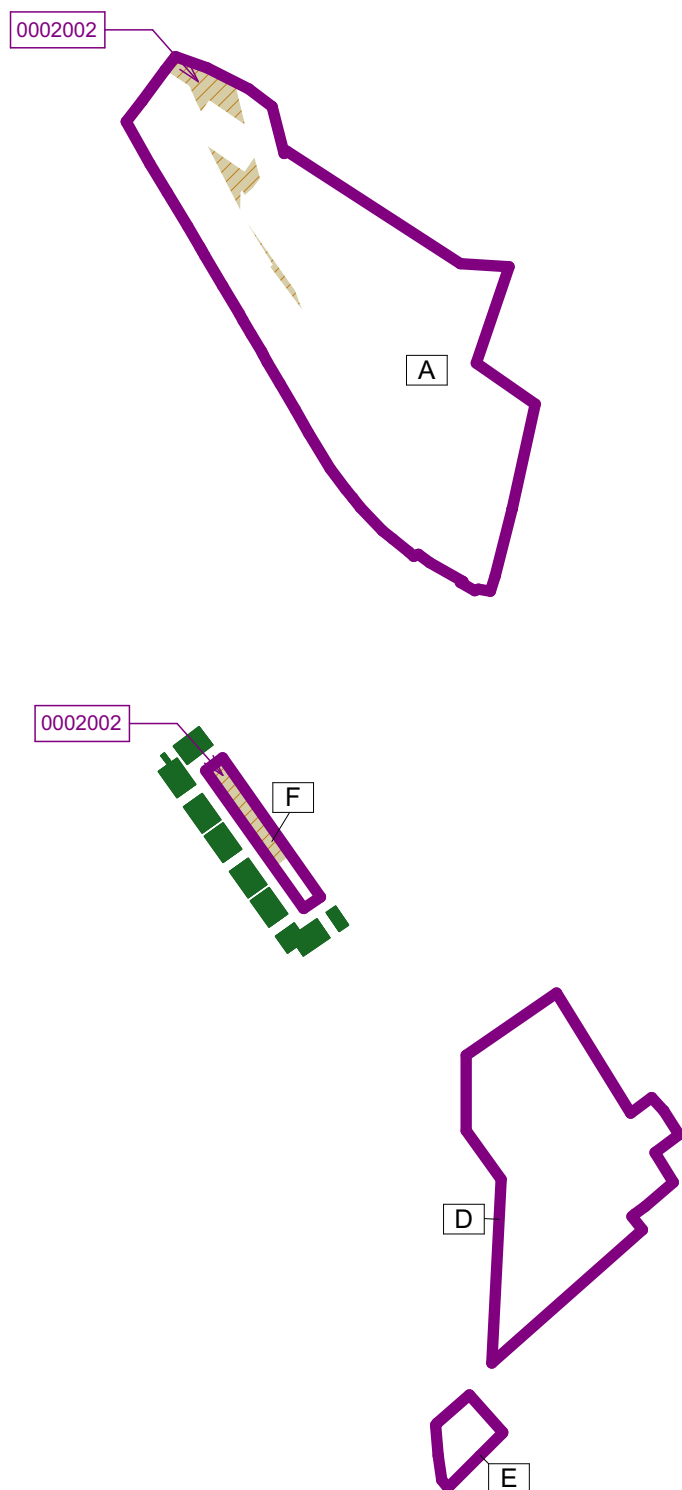

LEGENDA:

ZaD č.6

Návrh

- A Rozvojové lokality
- Hranice rozvojových lokalít
- 0002002 KÓD BPEJ
- Orná pôda na vyňatie
- Ochranná zeleň