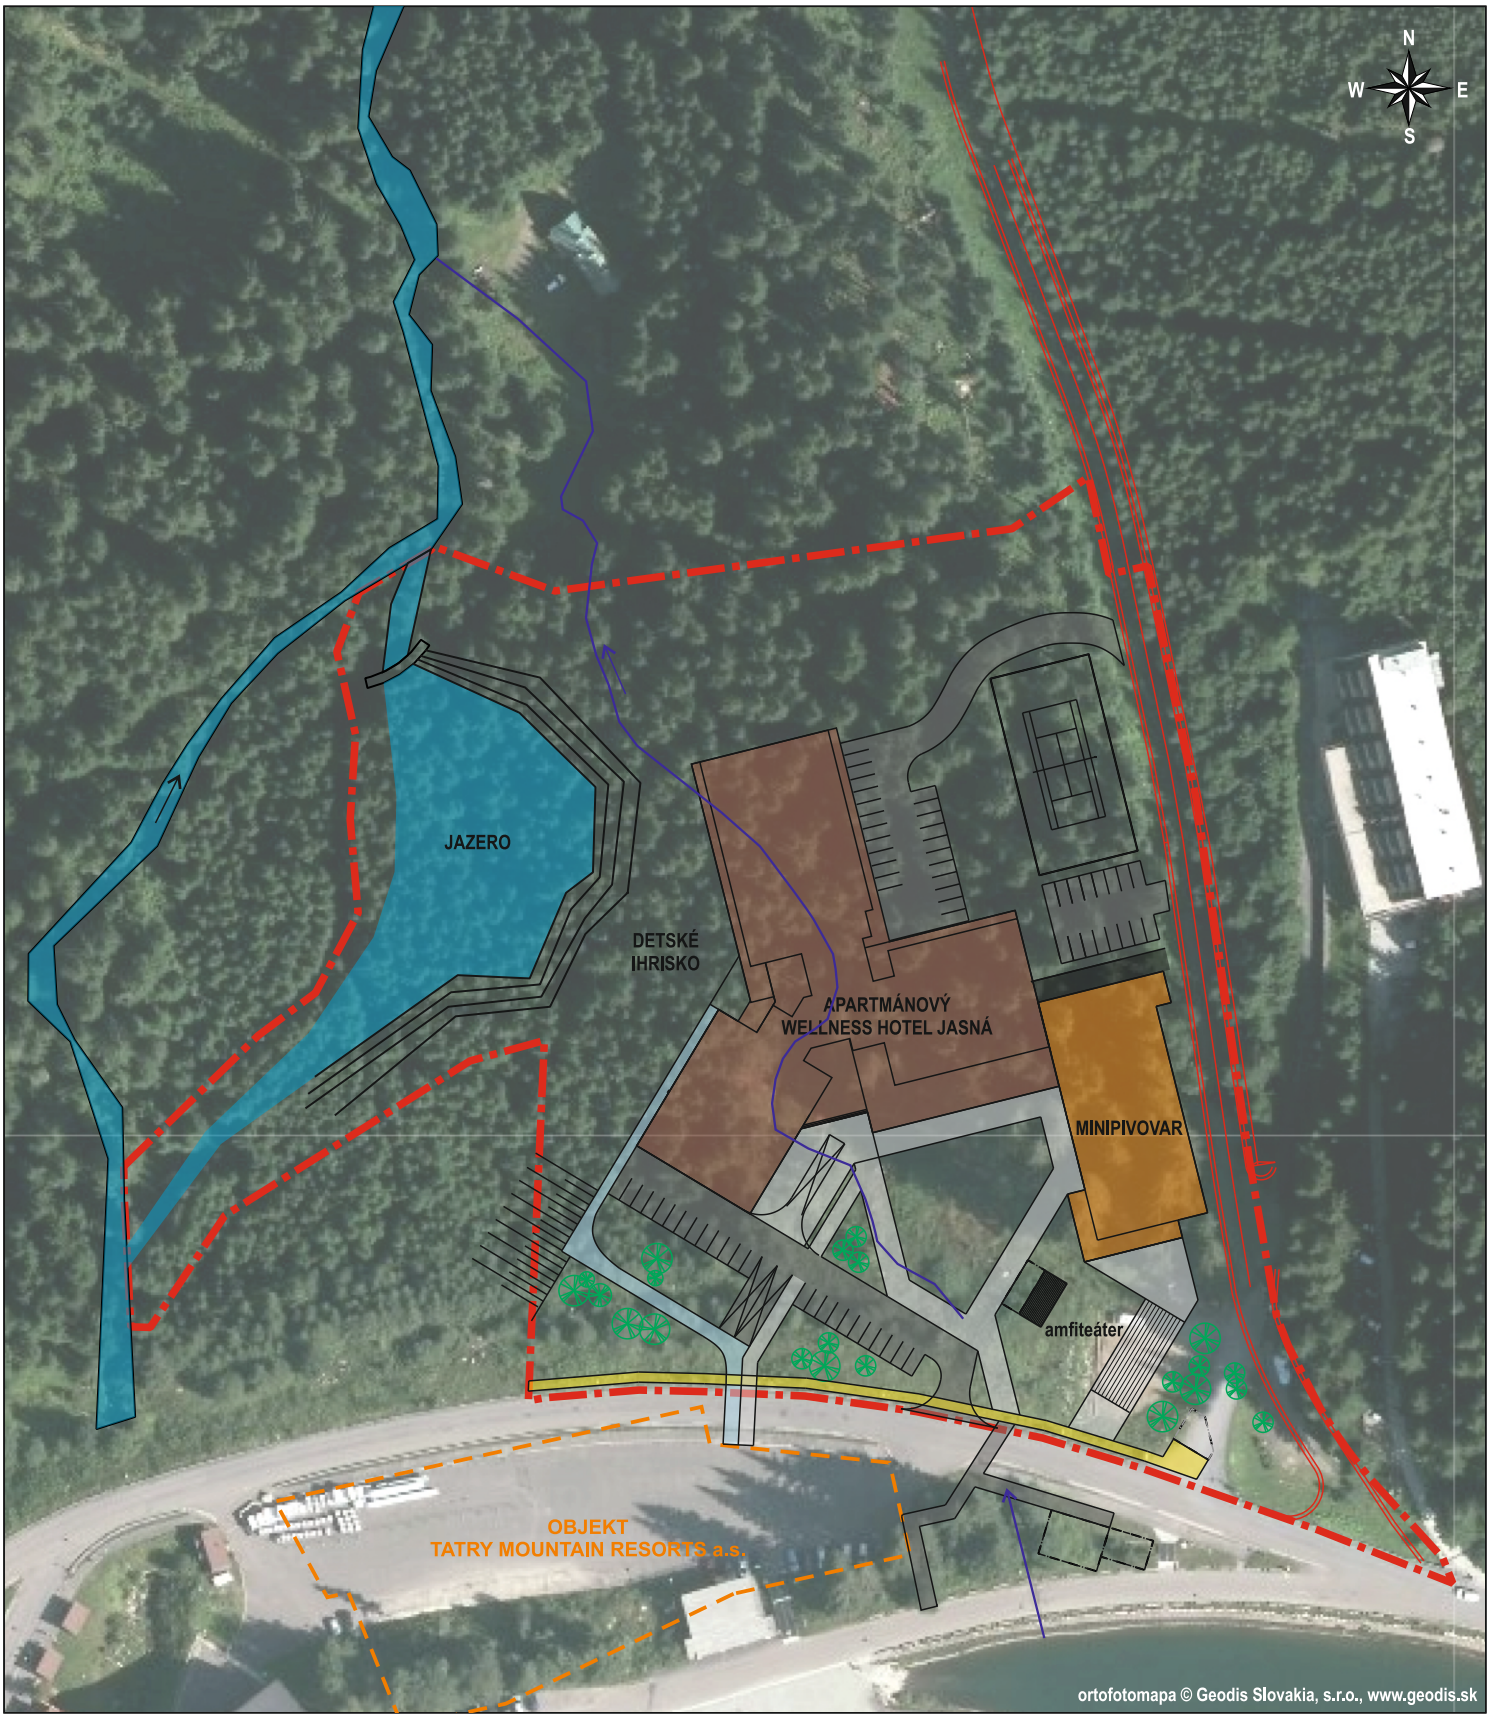


LEGENDA:

- skúmané územie
- apartmánový WELLNESS hotel Jasná
- minipivovar
- jazero
- spevnená plocha pre prístup peších
- spevnená plocha určená na parkovanie
- prístupová spevnená plocha pre zásobovanie
- spevnená plocha pre prístup lyžiarov
- cyklochodník
- prístupová komunikácia

Objednávateľ:	Tatry mountain resorts, a.s. Demänovská Dolina 72, 031 01 Liptovský Mikuláš	Číslo prílohy:	**2**
Zhotoviteľ:	HES-COMGEO spol. s r.o. Kostiviarska cesta 4, 974 01 Banská Bystrica	Dátum:	VIII/2017
Názov úlohy:	**APARTMÁNOVÝ WELLNESS HOTEL JASNÁ A MINIPIVOVAR, LOKALITA O1 JASNÁ - CENTRUM SEVER, OBEC DEMÄNOVSKÁ DOLINA**	Číslo úlohy:	81/2016
Názov prílohy:	**Situácia stavby**	Mierka:	1 : 1500