
SITUÁCIA SOND

M = 1 : 2 000

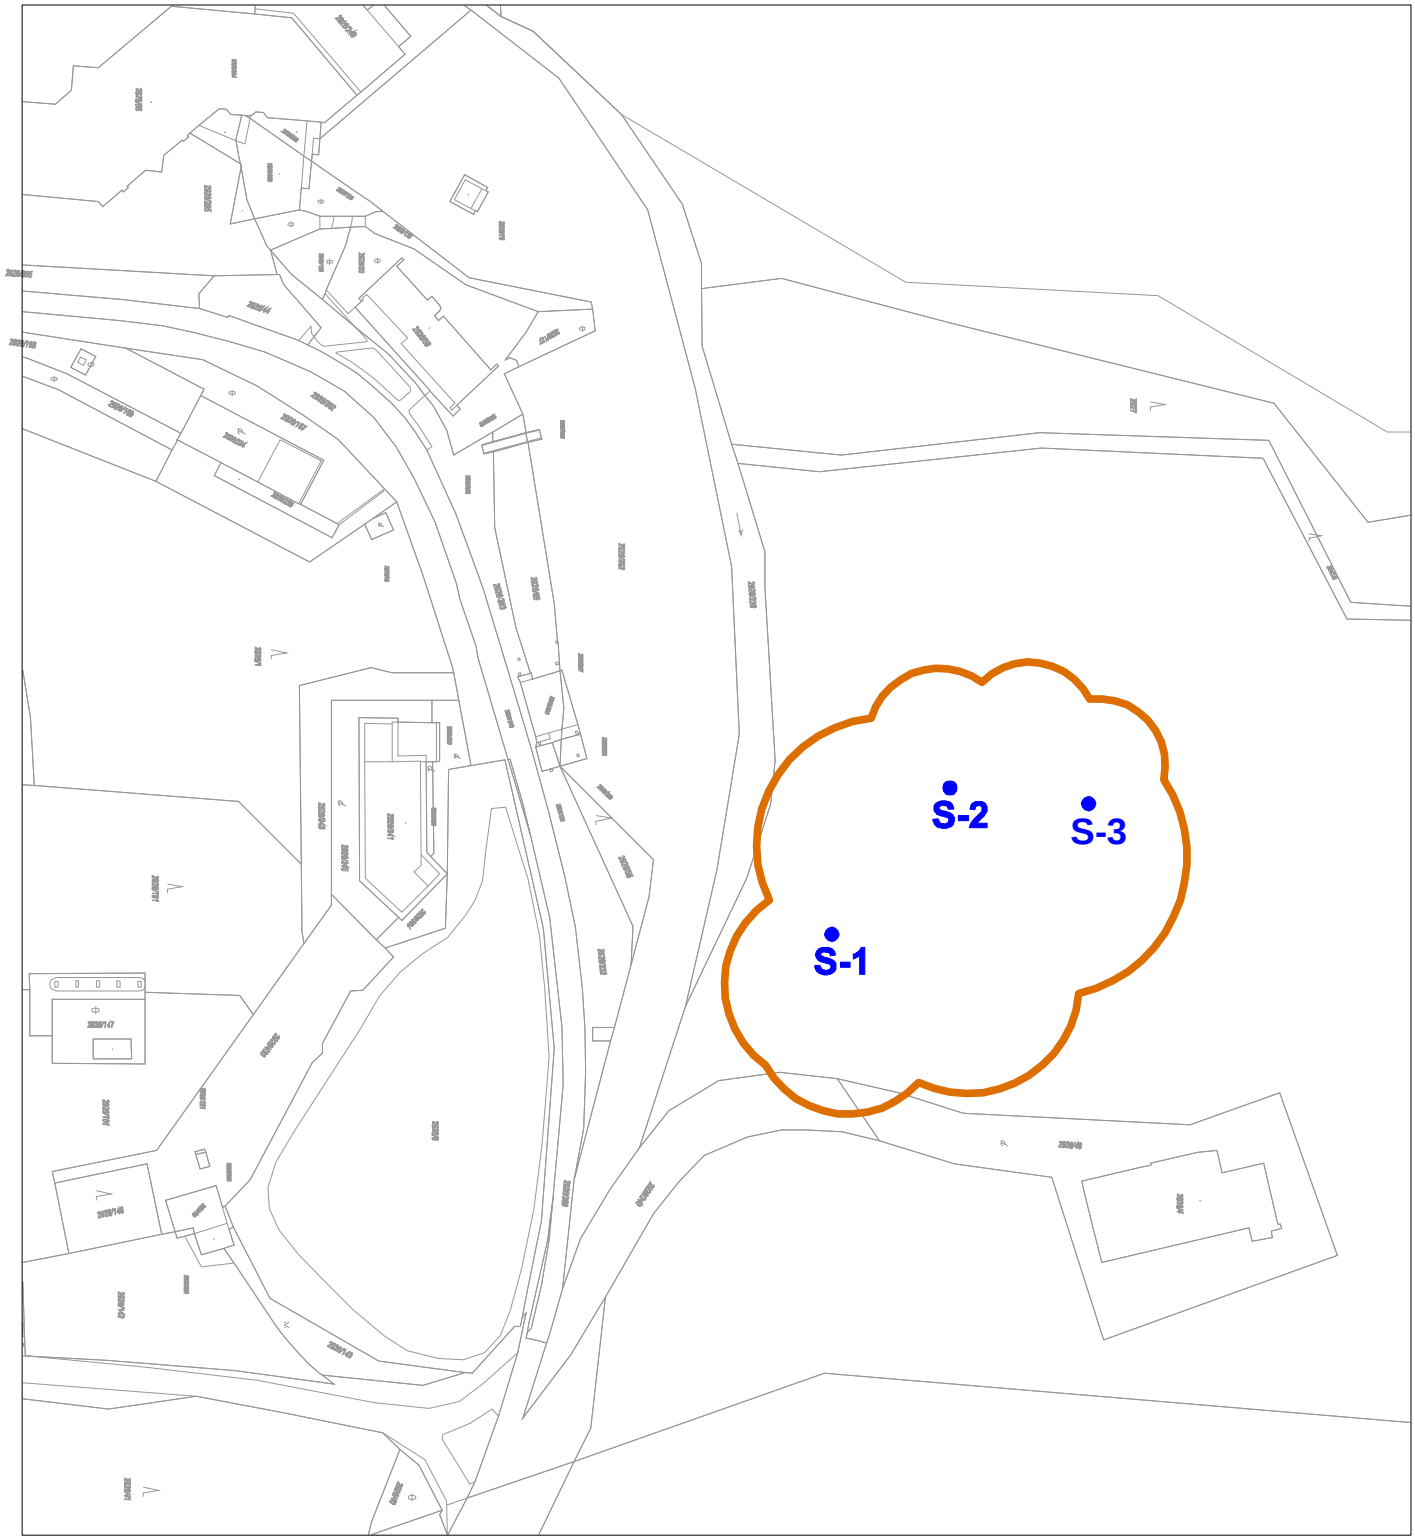

VYSVETLIVKY :

- **S-1** kopaná sonda

Názov úlohy:	**JASNÁ - Wellness Hotel**		
Číslo úlohy	Kontroloval		Číslo prílohy
28/2017	Počet A4	1	**1**