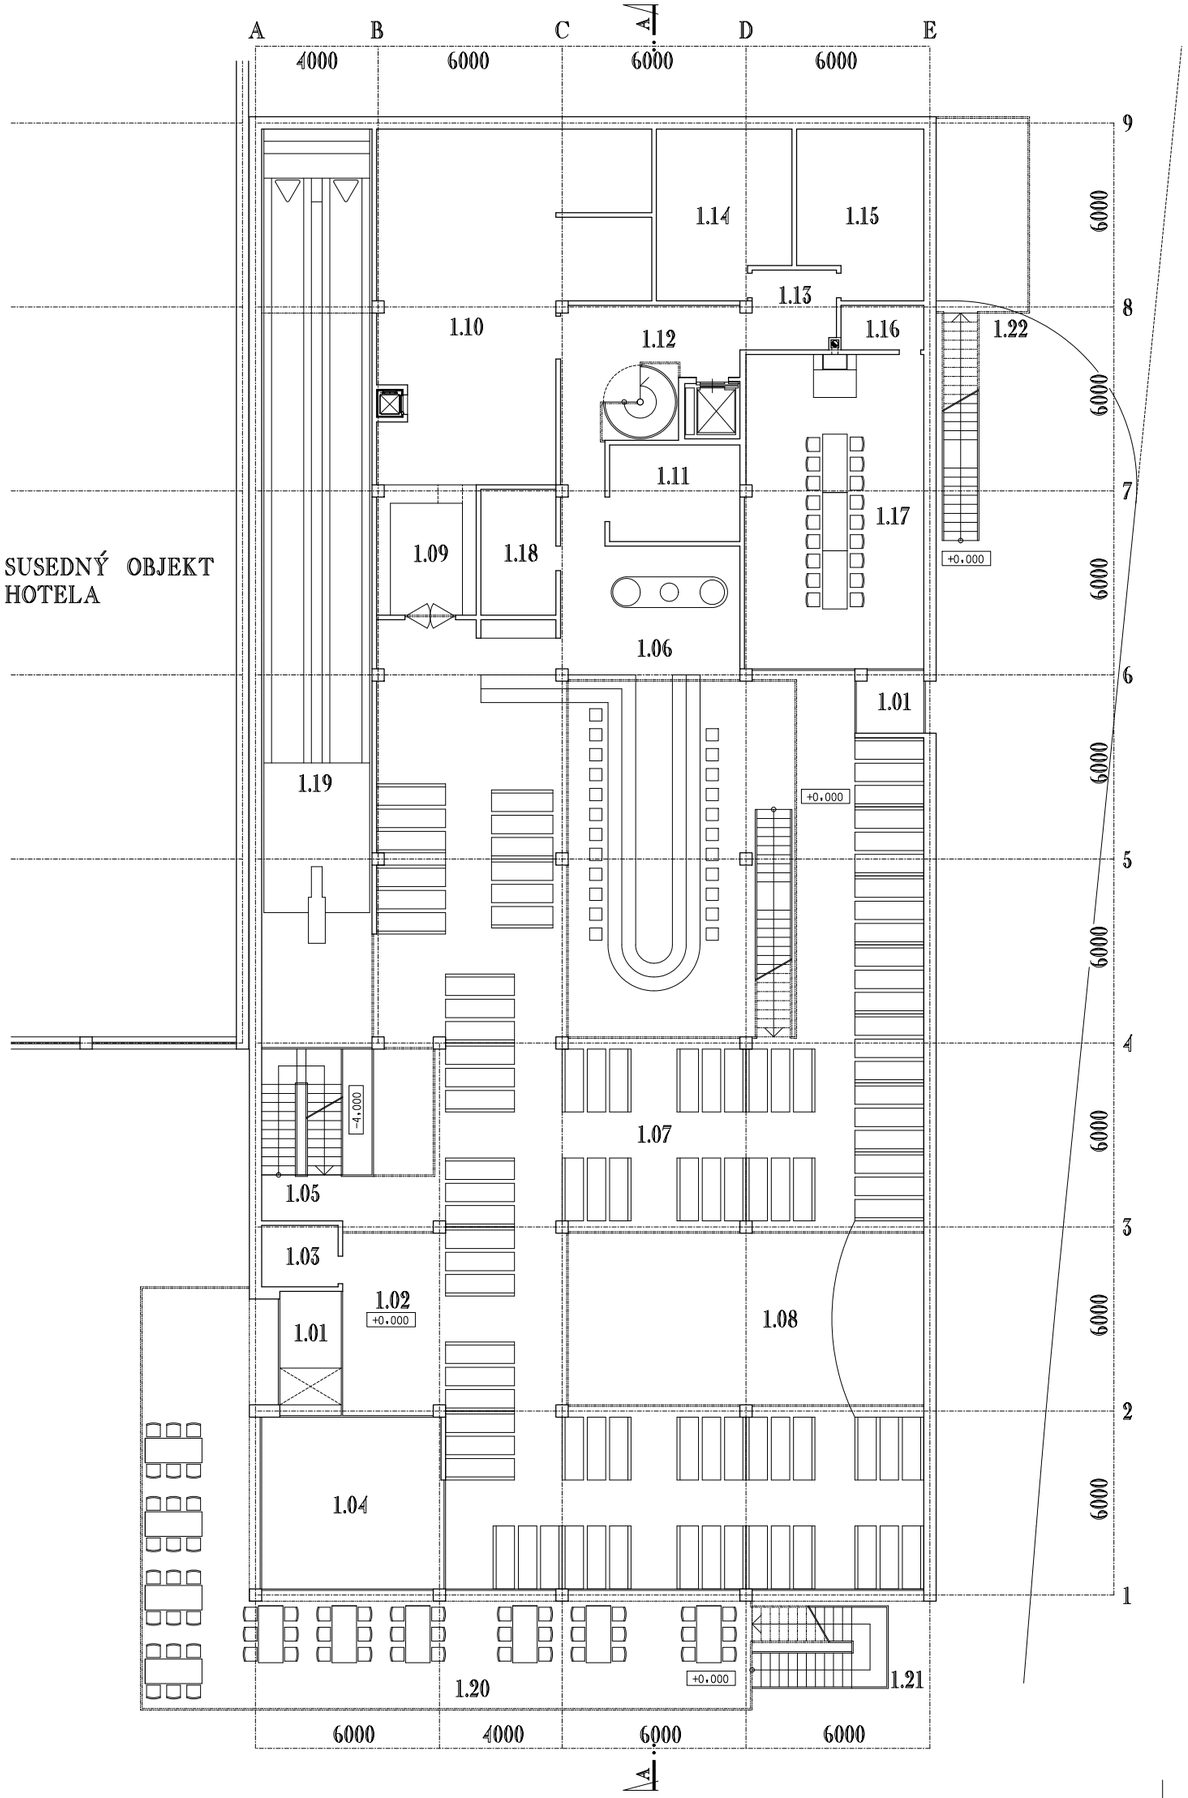

LEGENDA

1.01	ZÁDVERIE
1.02	VSTUPNÁ HALA
1.03	WC IMOBILNÍ
1.04	SUVENÍRY
1.05	SCHODISKO
1.06	BAR S VARŇOU PIVA
1.07	ODBYTOVÝ PRIESTOR
1.08	TANEČNÝ PARKET S PÓDIOM
1.09	OFFICE
1.10	KUCHYŇA
1.11	DENNÝ SKLAD
1.12	HOSP. SCHODISKO, VÝŤAH, MANIPULÁCIA
1.13	PREDSIEŇ
1.14	ŠATŇA MUŽI
1.15	ŠATŇA ŽENY
1.16	WC
1.17	SALÓNIK
1.18	SKLAD BARU
1.19	BOWLING
1.20	TERASA
1.21	SCHODISKO NA HORNÚ TERASU
1.22	SCHODISKO DO HERNE
1.21	SCHODISKO DO HERNE

MINIPIVOVAR "KALAMAJ" JASNÁ, DEMÄNOV. DOLINA

PROJEKTOVÁ ŠTÚDIA STAVBY

INVESTOR: TEDOSS s.r.o.
AUTORI: ING.ARCH. VLADIMÍR BÁTIK, ING.ARCH. MILOŠ DZÚR
ARCHITEKTONICKÁ ŠTÚDIA © 2016

VÝKRES č.2
PÔDORYS 1.NP M 1:200