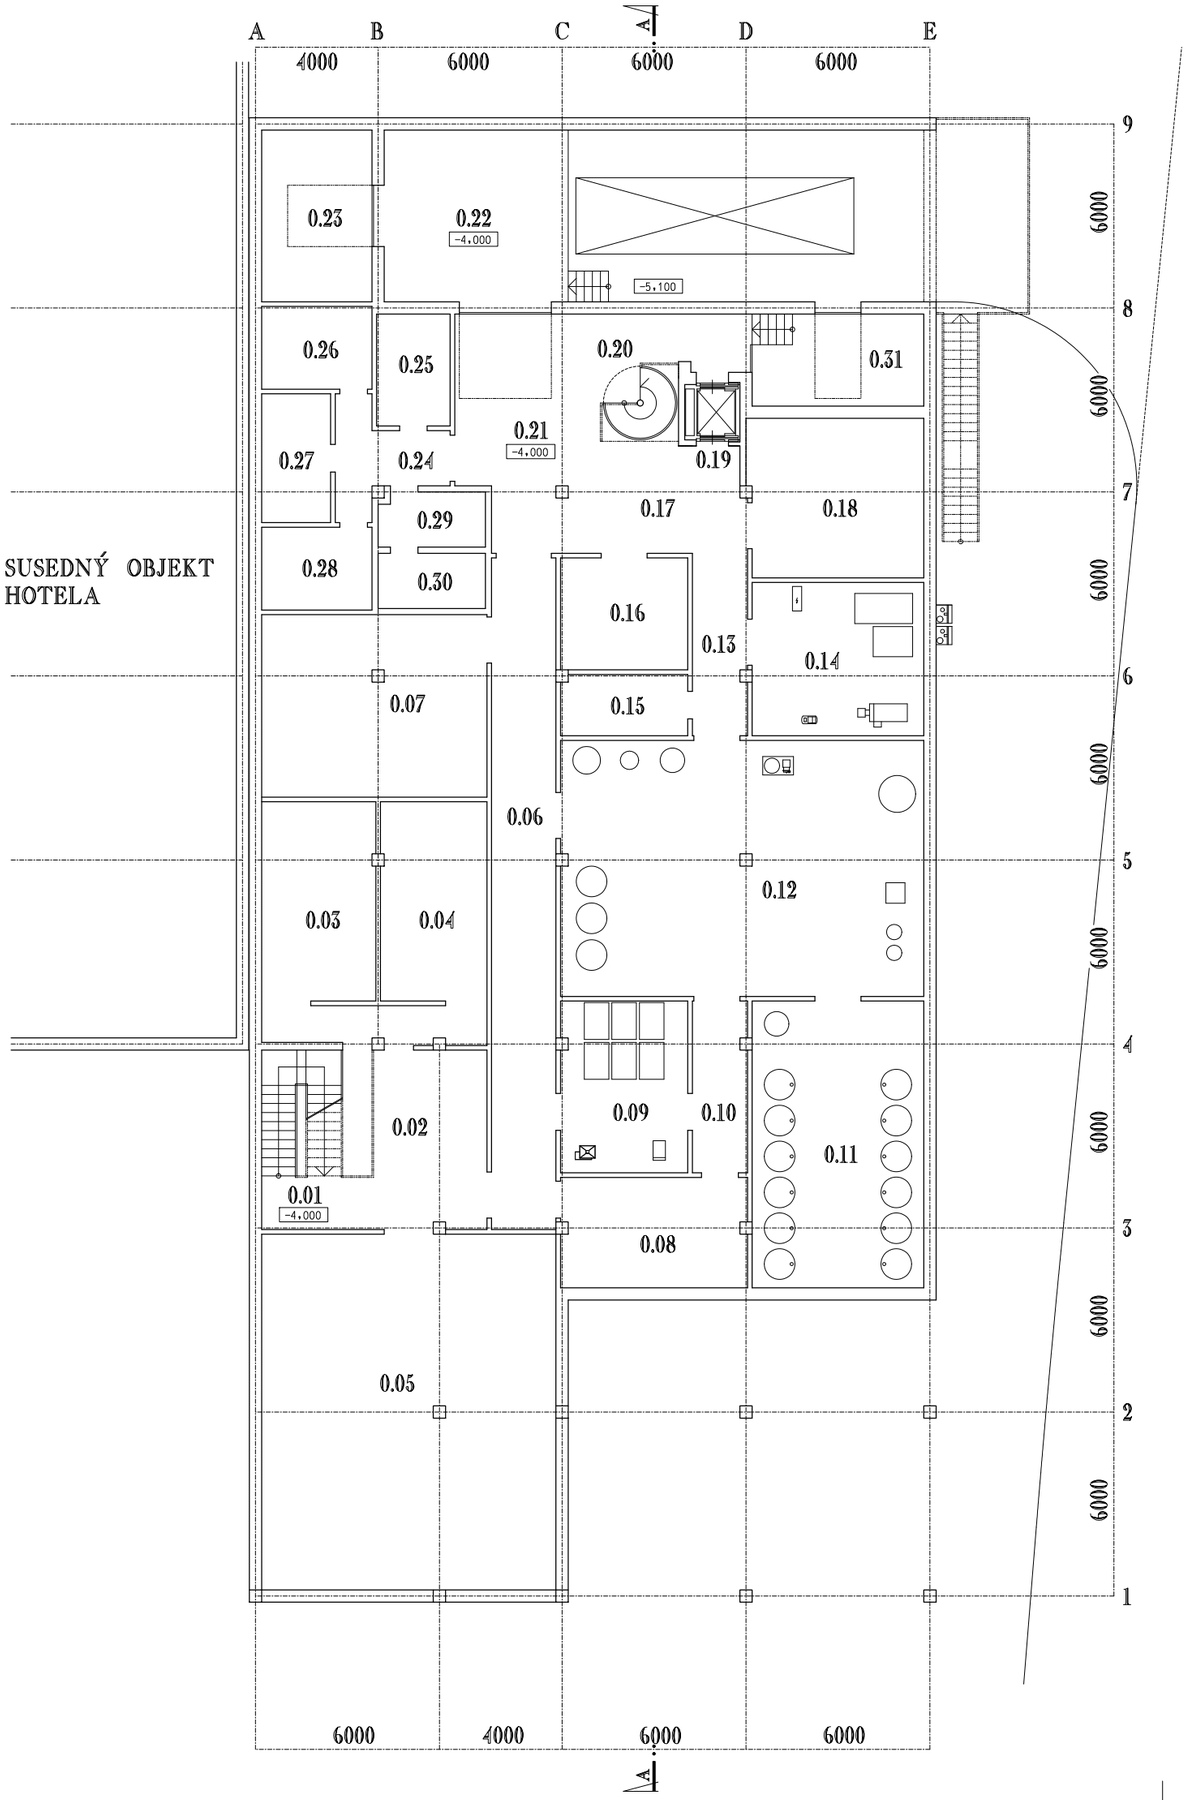


LEGENDA

0.01	SCHODISKO
0.02	HALA
0.03	WC MIUŽI
0.04	WC ŽENY
0.05	PIVNÉ KÚPELE
0.06	CHODBA
0.07	STROJOVŇA VZT
0.08	SKLAD MLÁTA
0.09	SKLAD SLADU
0.10	CHODBA
0.11	KVASENIE A LEŽANIE PIVA
0.12	TECHNOLOGICKÁ MIESTNOSŤ
0.13	CHODBA
0.14	TECHNICKÁ MIESTNOSŤ
0.15	CHLADENÝ PRÍRUČNÝ SKLAD
0.16	SKLAD PRÁZDNYCH SUDOV
0.17	MANIPULÁCIA
0.18	CHLADENÝ SKLAD PIVA
0.19	VÝŤAH
0.20	HOSPODÁRSKE SCHODISKO
0.21	MANIPULÁCIA
0.22	PRÍJMOVÁ A EXPEDIČNÁ RAMPA
0.23	SKLAD OBALOV
0.24	CHODBA
0.25	SKLAD KUCHYNE
0.26	SKLAD KUCHYNE
0.27	SKLAD KUCHYNE
0.28	SKLAD KUCHYNE
0.29	CHLADENÝ SKLAD
0.30	MRAZENÝ SKLAD
0.31	ODPADKY

MINIPIVOVAR "KALAMAJ" JASNÁ, DEMÄNOV. DOLINA

PROJEKTOVÁ ŠTÚDIA STAVBY

INVESTOR: TEDOSS s.r.o.
AUTORI: ING.ARCH. VLADIMÍR BÁTIK, ING.ARCH. MILOŠ DZÚR
ARCHITEKTONICKÁ ŠTÚDIA © 2016

VÝKRES č.1
PÔDORYS 1.PP M 1:200