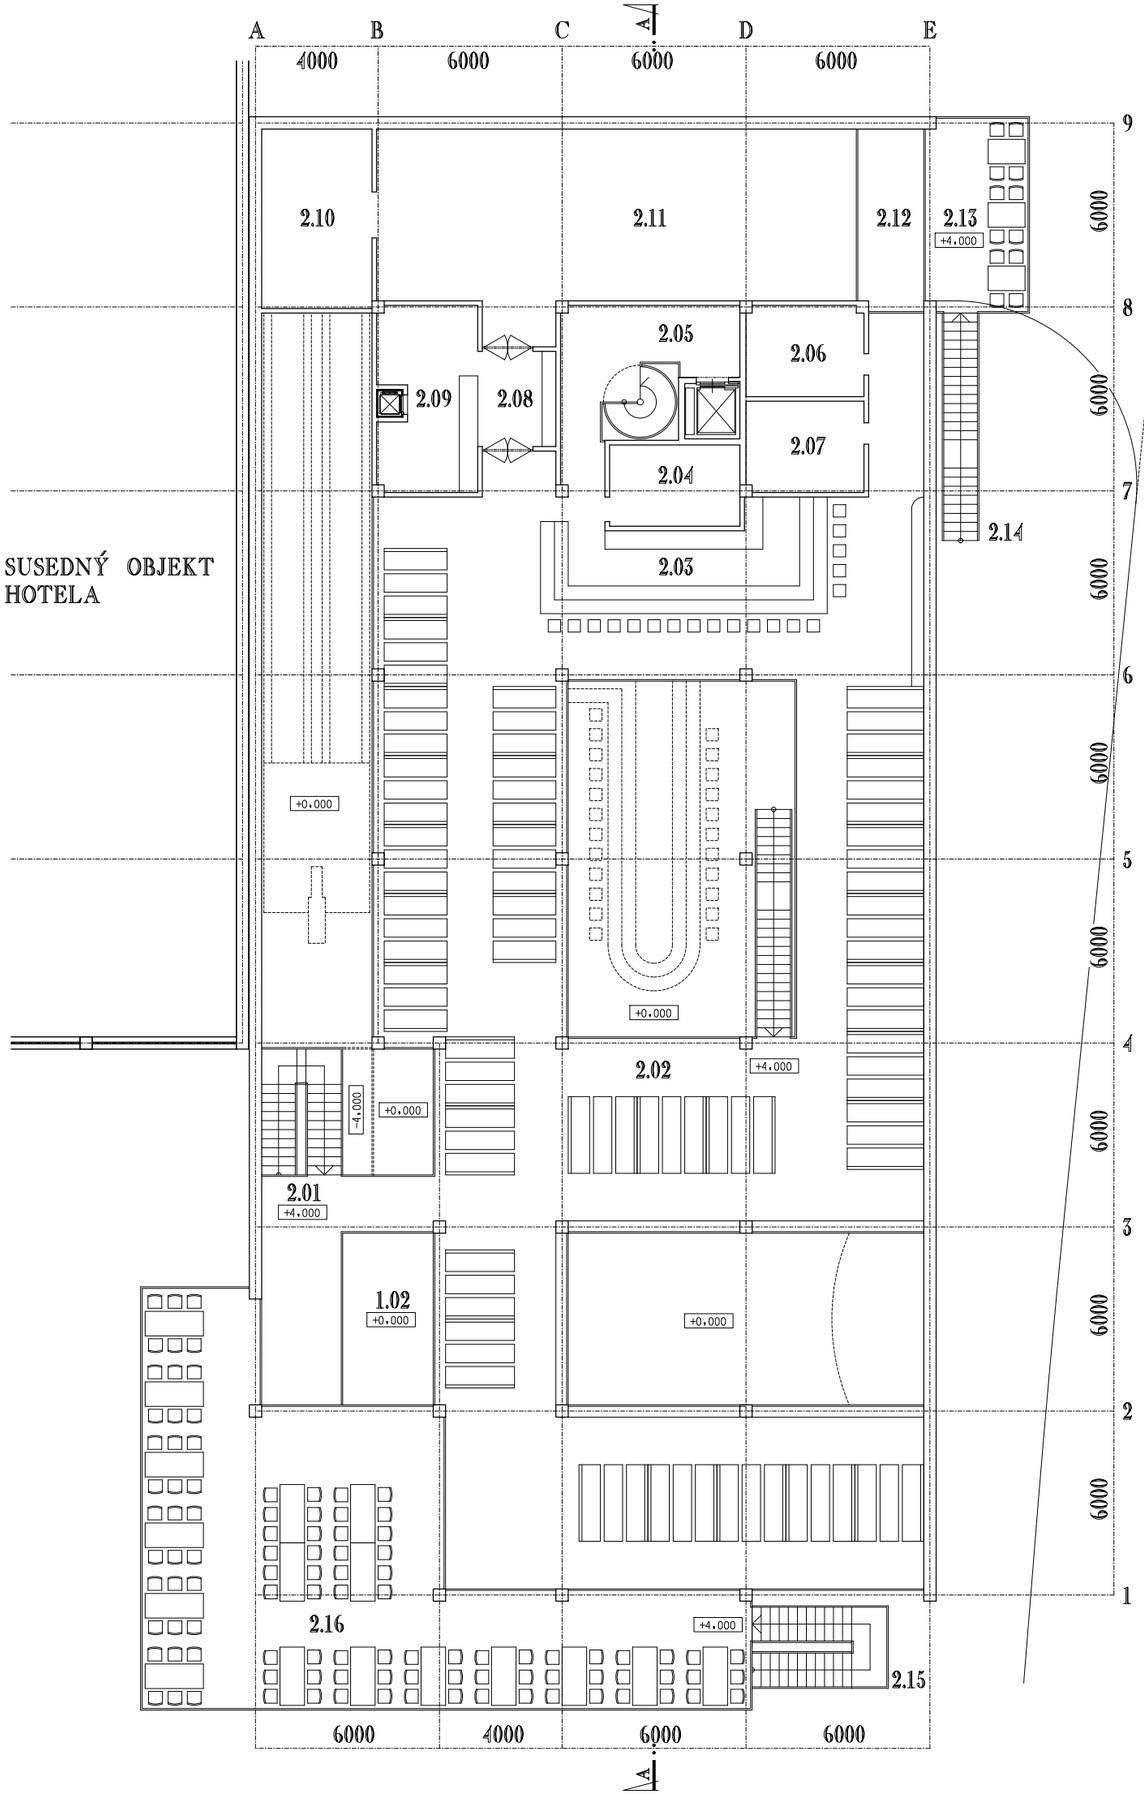


LEGENDA

2.01	SCHODISKO S GALÉRIOU
2.02	ODBYTOVÝ PRIESTOR NA GALÉRIÁCH
2.03	BAR
2.04	SKLAD BARU
2.05	HOSP. SCHODISKO, VÝŤAH, MANIPULÁCIA
2.06	WC ŽENY
2.07	WC MUŽI
2.08	OFFICE
2.09	PRÍPRAVA
2.10	PLYNOVÁ KOTOLŇA
2.11	HERŇA
2.12	ZÁDVERIE
2.13	TERASA
2.14	SCHODISKO DO HERNE
2.15	SCHODISKO NA TERASU
2.16	TERASA

MINIPIVOVAR "KALAMAJ" JASNÁ, DEMÄNOV. DOLINA

PROJEKTOVÁ ŠTÚDIA STAVBY

INVESTOR: TEDOSS s.r.o.

AUTORI: ING.ARCH. VLADIMÍR BÁTIK, ING.ARCH. MILOŠ DZÚR

ARCHITEKTONICKÁ ŠTÚDIA © 2016

VÝKRES č.3

PÔDORYS 2.NP M 1:200