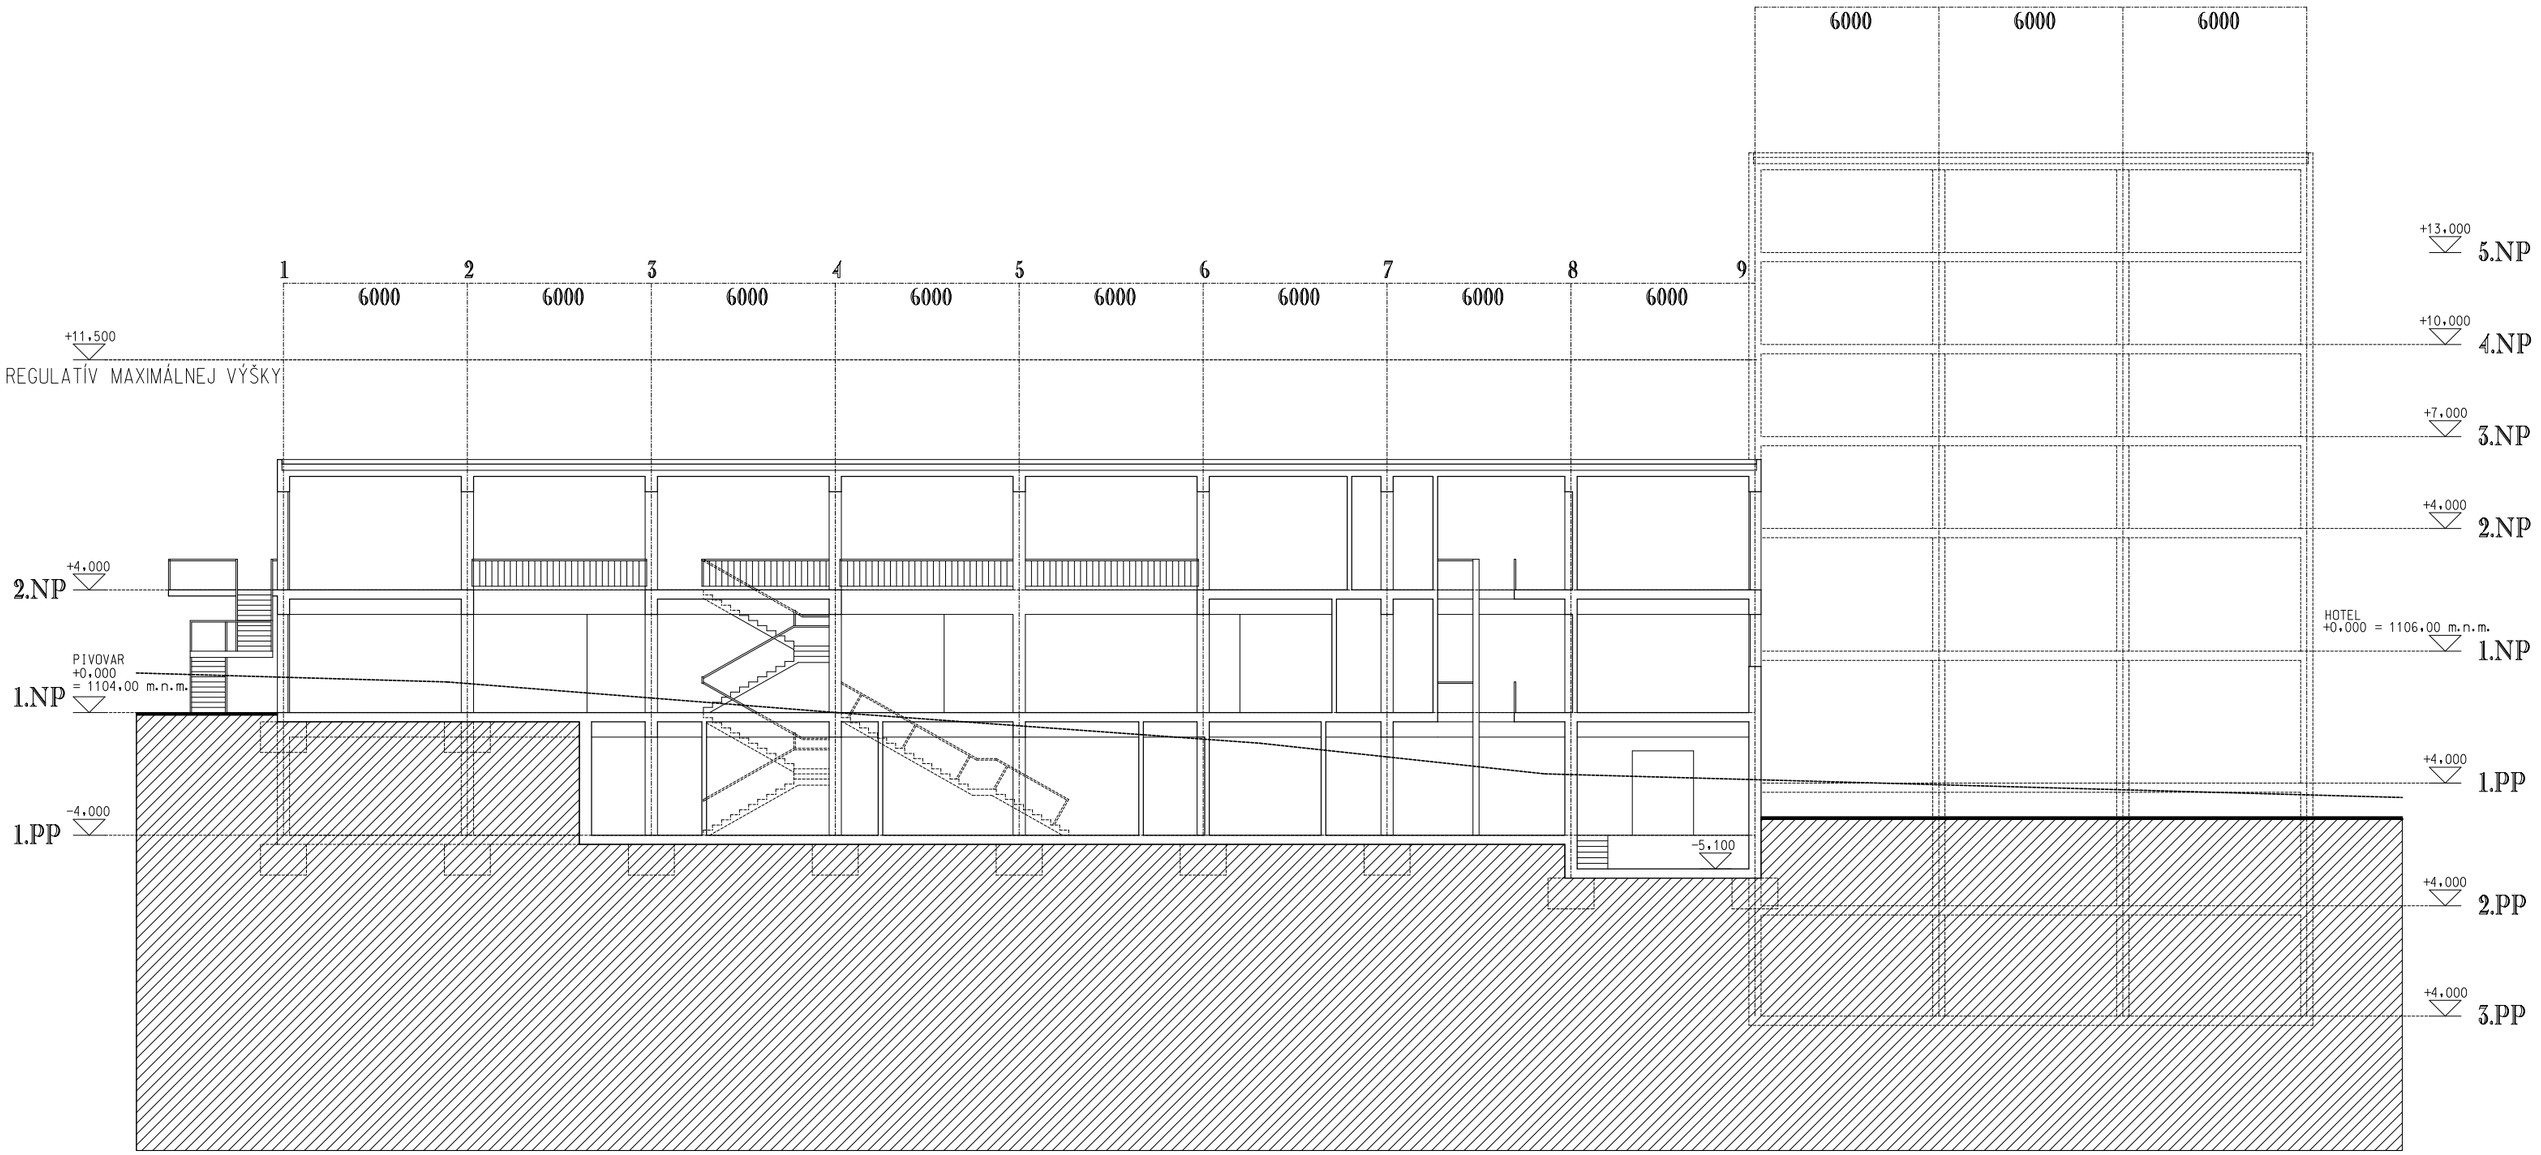

MINIPIVOVAR "KALAMAJ" JASNÁ, DEMÄNOV. DOLINA

PROJEKTOVÁ ŠTÚDIA STAVBY

INVESTOR: TEDOSS s.r.o.

AUTORI: ING.ARCH. VLADIMÍR BÁTIK, ING.ARCH. MILOŠ DZÚR

ARCHITEKTONICKÁ ŠTÚDIA © 2016

VÝKRES č.4

REZ A-A M 1:200