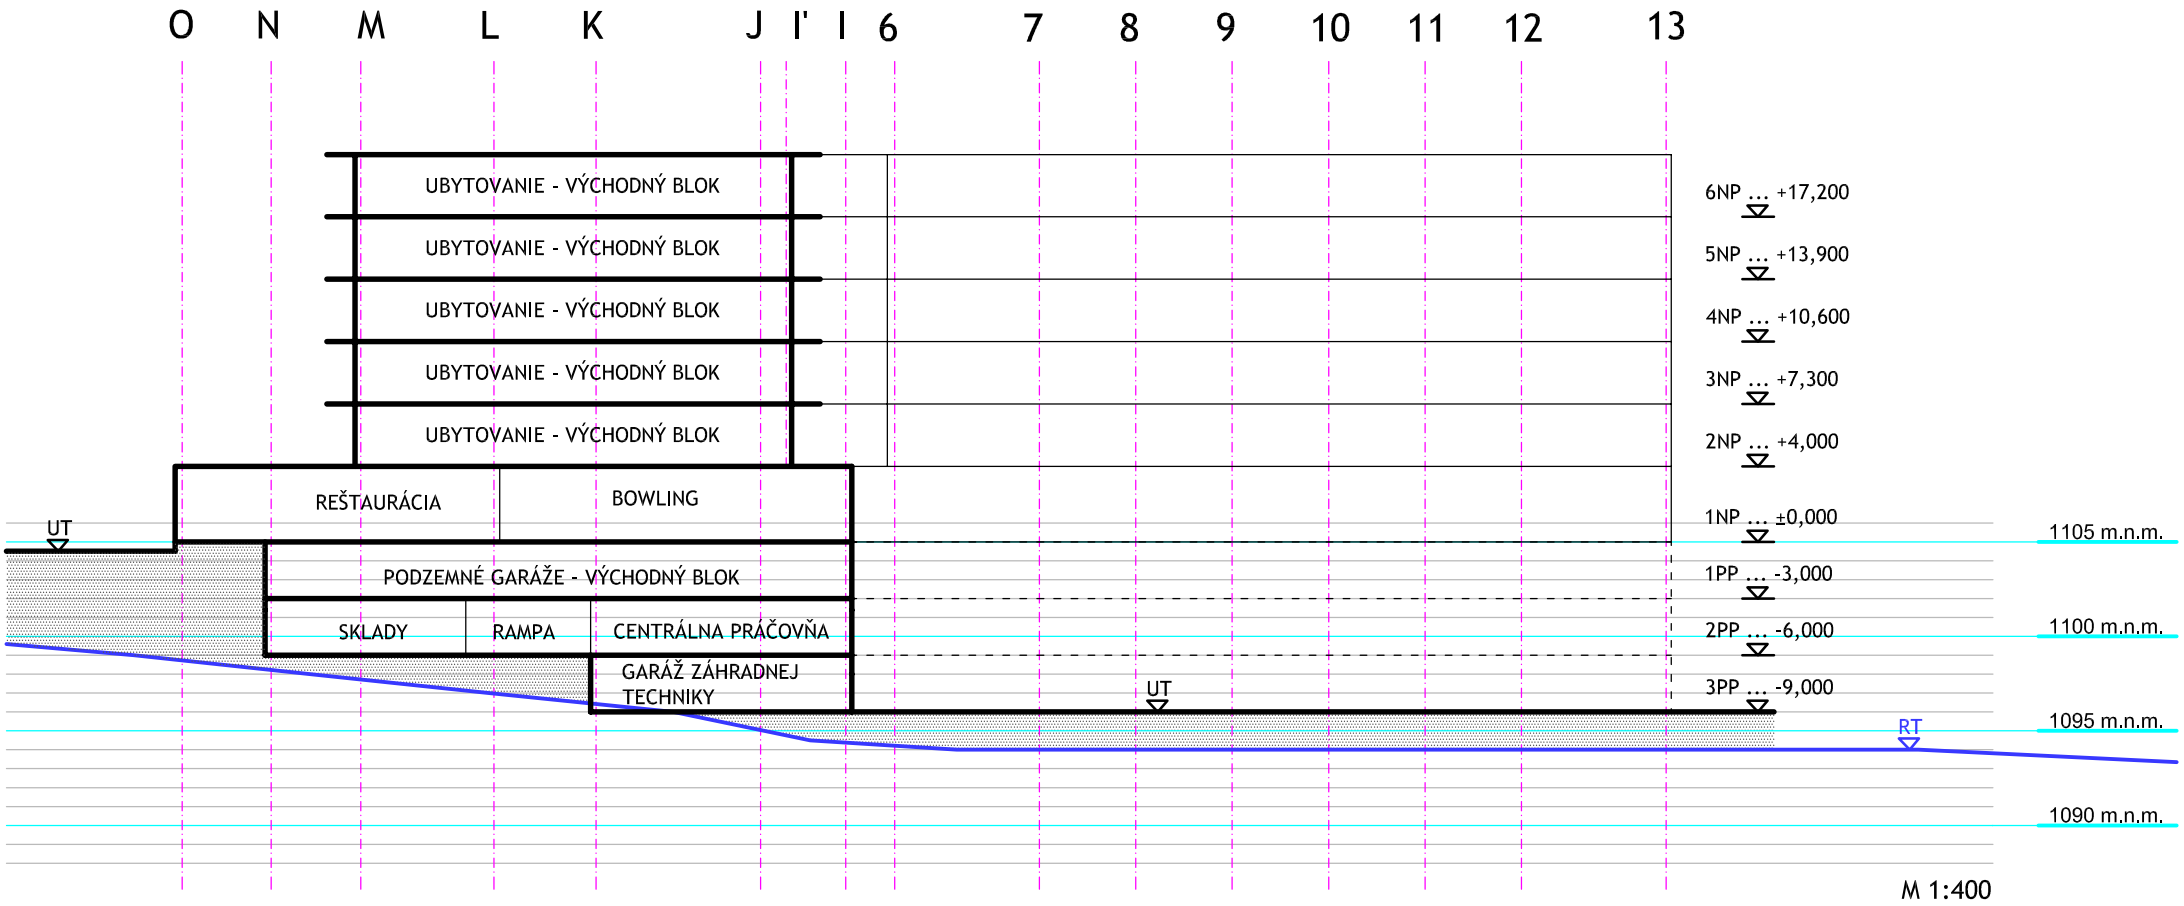

4_ projektová šúdia projektu
"APARTMÁNOVÝ WELLNESS HOTEL JASNÁ"

V.Č. 9

VÝKRES: REZ C-C

SPRACOVATEĽ : B.D. - ARCH, s.r.o.

DÁTUM : 02/2017