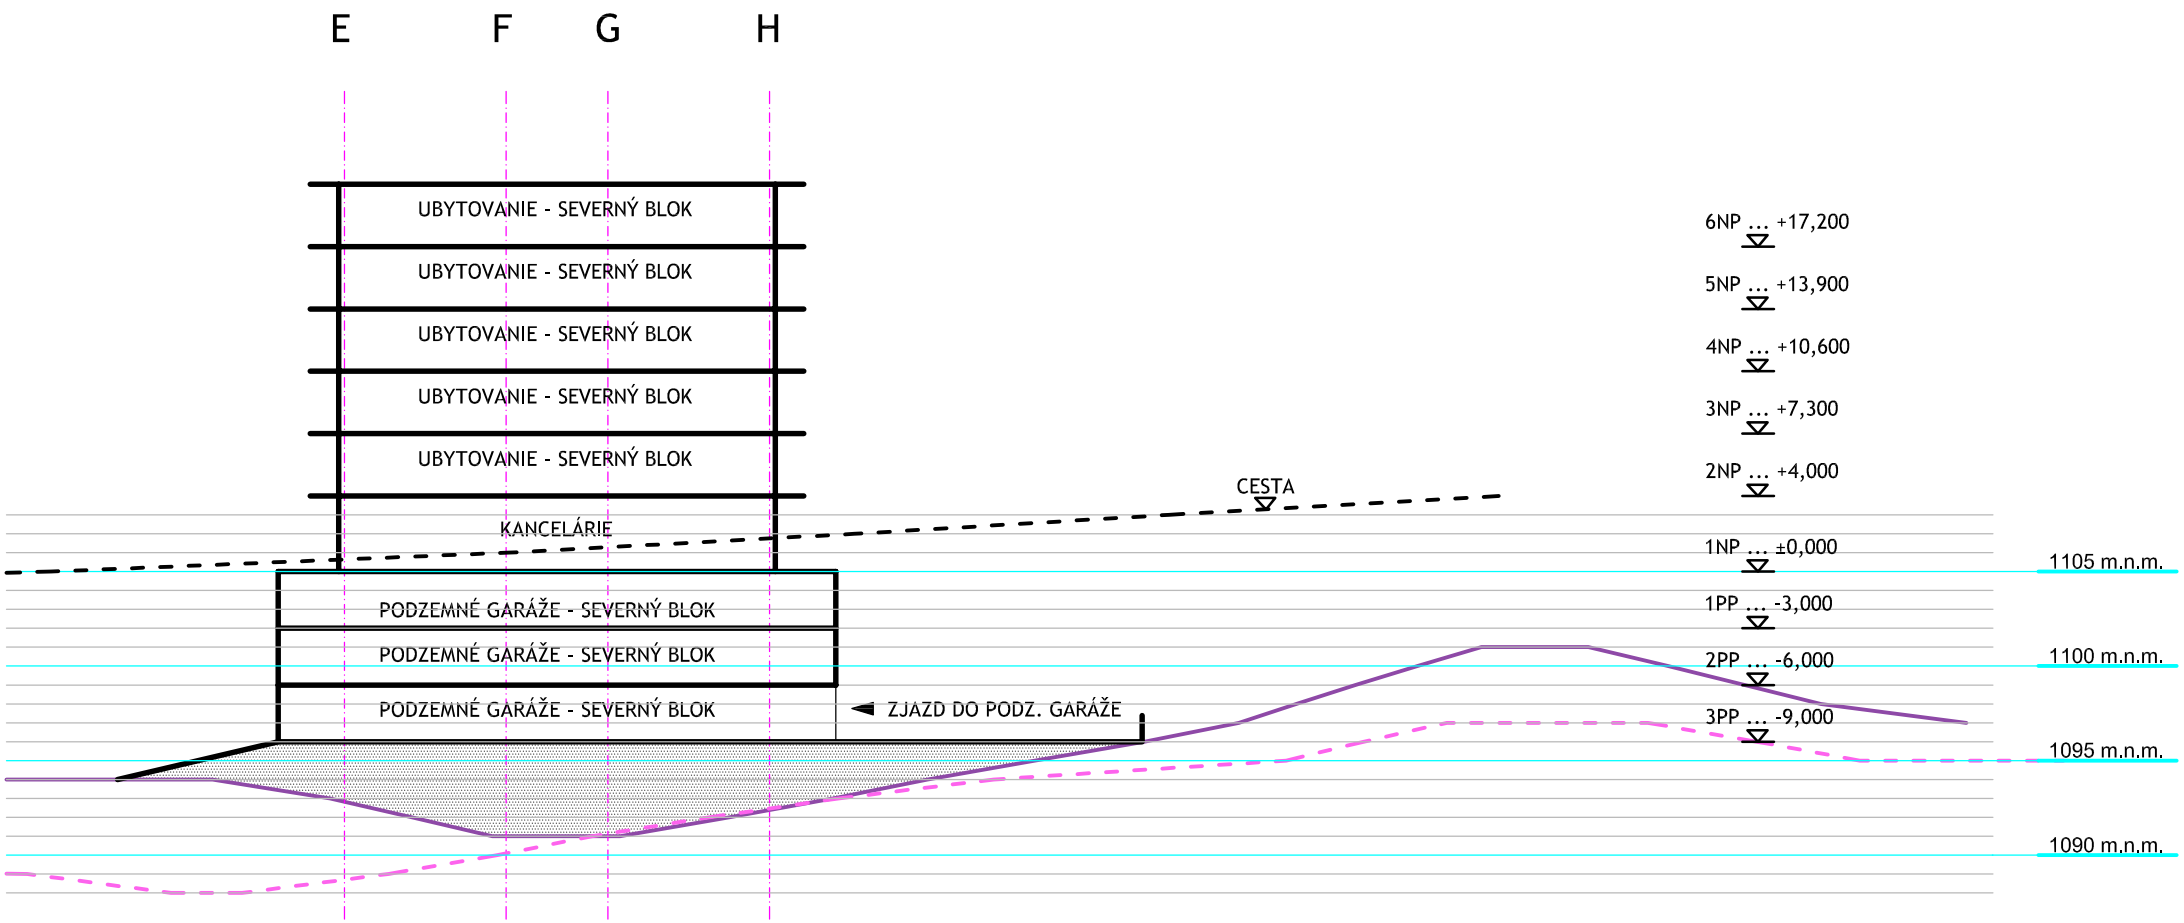

4_ projektová šúdia projektu
"APARTMÁNOVÝ WELLNESS HOTEL JASNÁ"

V.Č. 10
VÝKRES: REZ D-D
SPRACOVATEĽ : B.D. - ARCH, s.r.o.
DÁTUM : 02/2017