
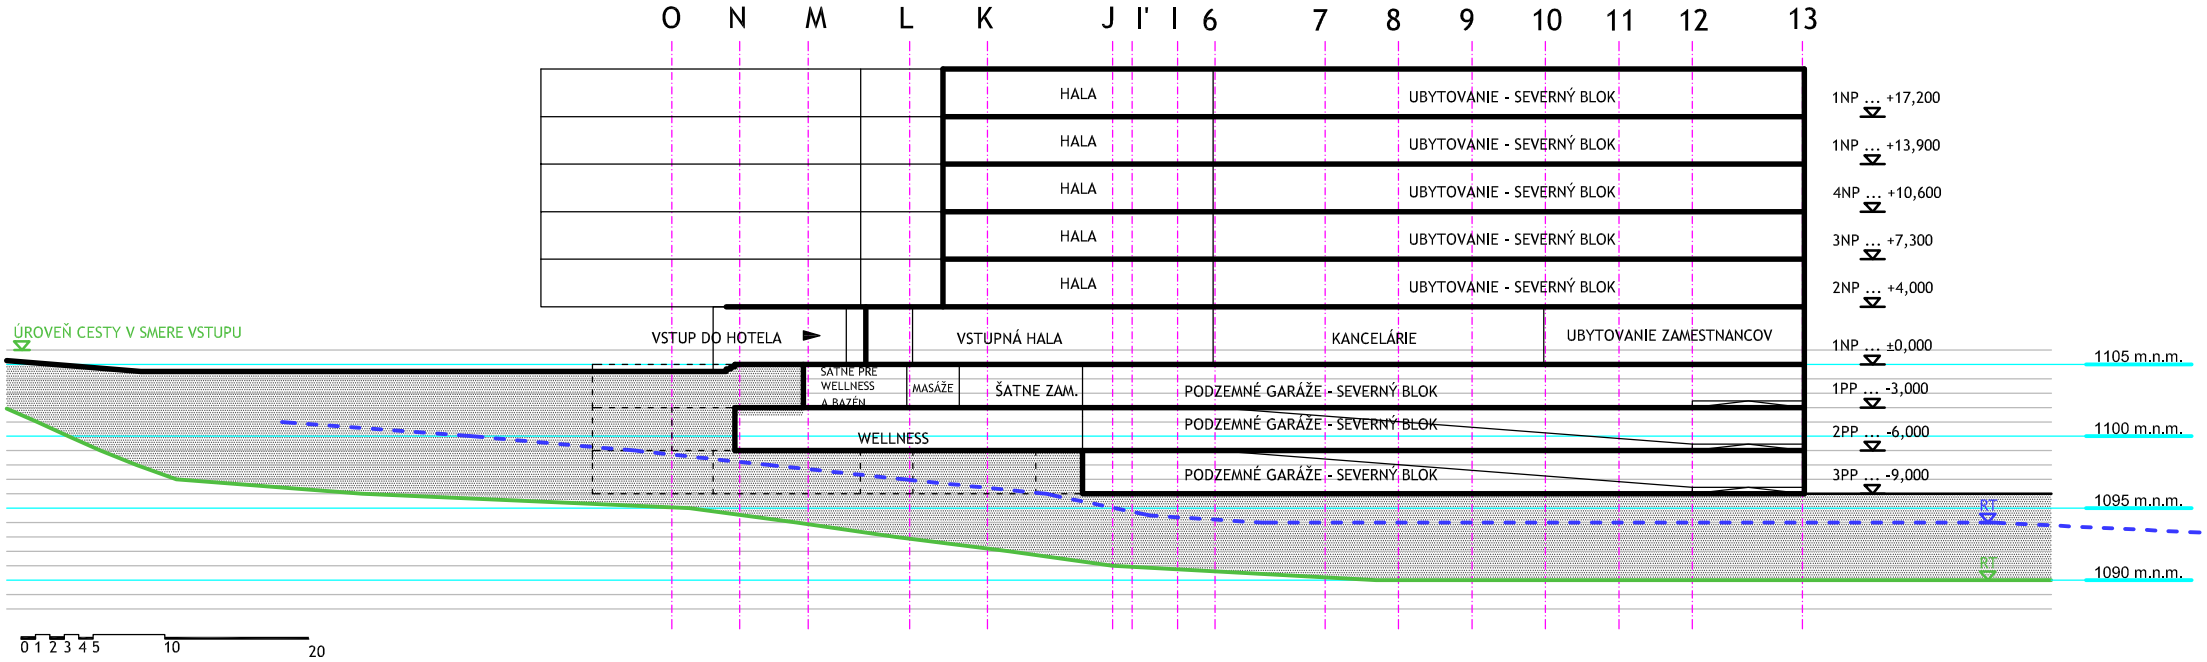


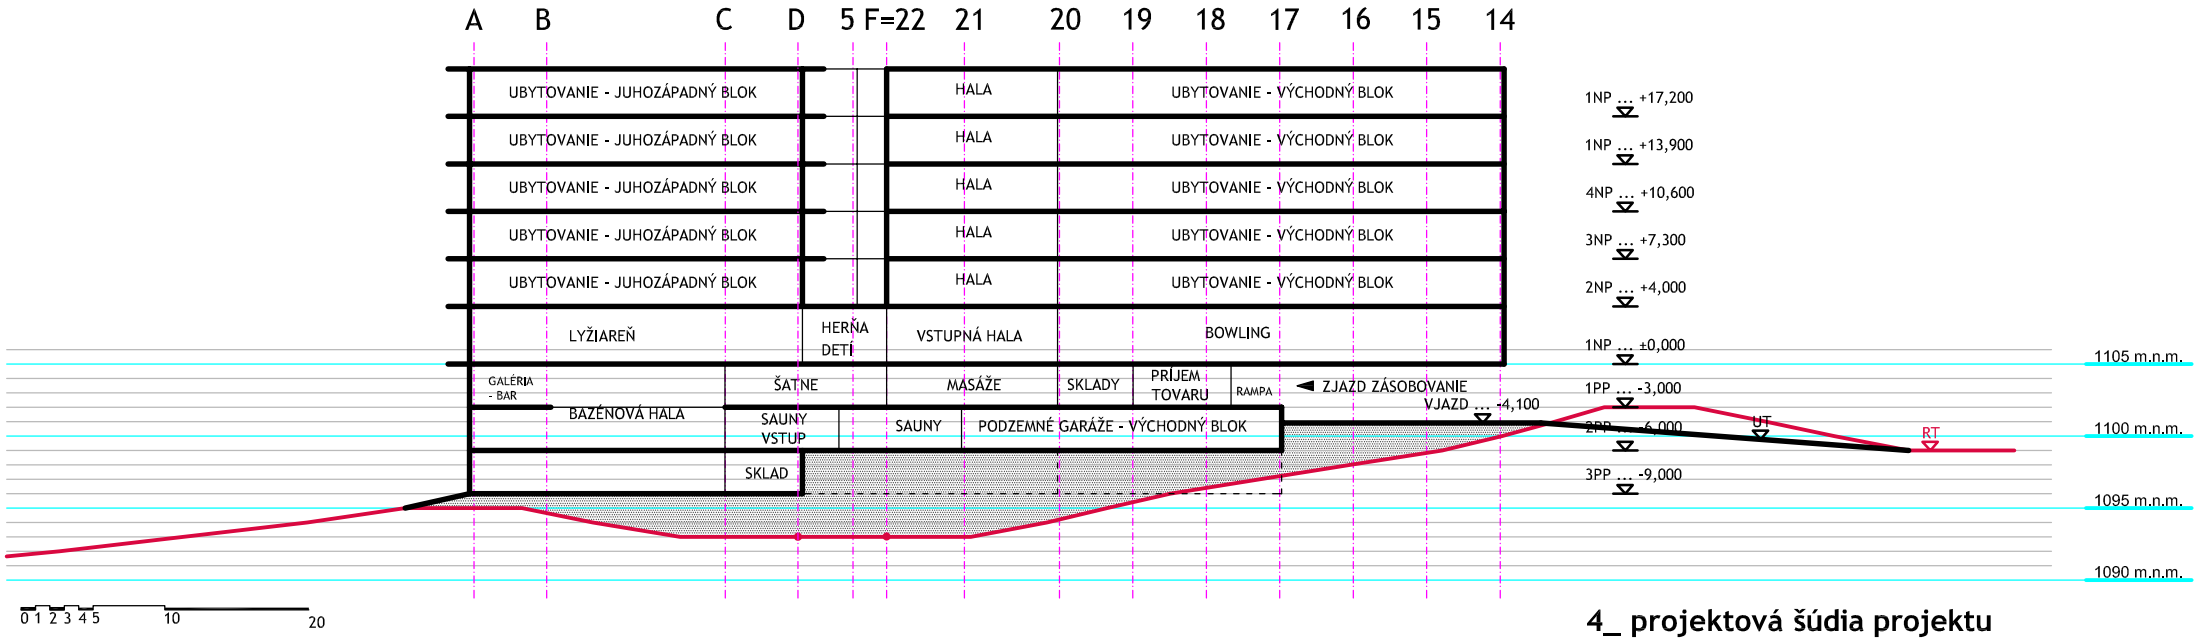

4_ projektová šúdia projektu "APARTMÁNOVÝ WELLNESS HOTEL JASNÁ"

V.Č. 8
VÝKRES: REZY A-A, B-B
SPRACOVATEĽ : B.D. - ARCH, s.r.o.
DÁTUM : 02/2017