

ZMENY A DOPLNKY 04/2017 - NÁVRH - SEA

ÚPN-O LEOPOLDOV

objednávateľ
spracovateľ


MESTO LEOPOLDOV
Ing. arch. Eva Krupová
autorizovaný architekt SKA

spracované

december 2017

M 1:5000

LIMITY A REGULATÍVY ROZVOJA C.02.a

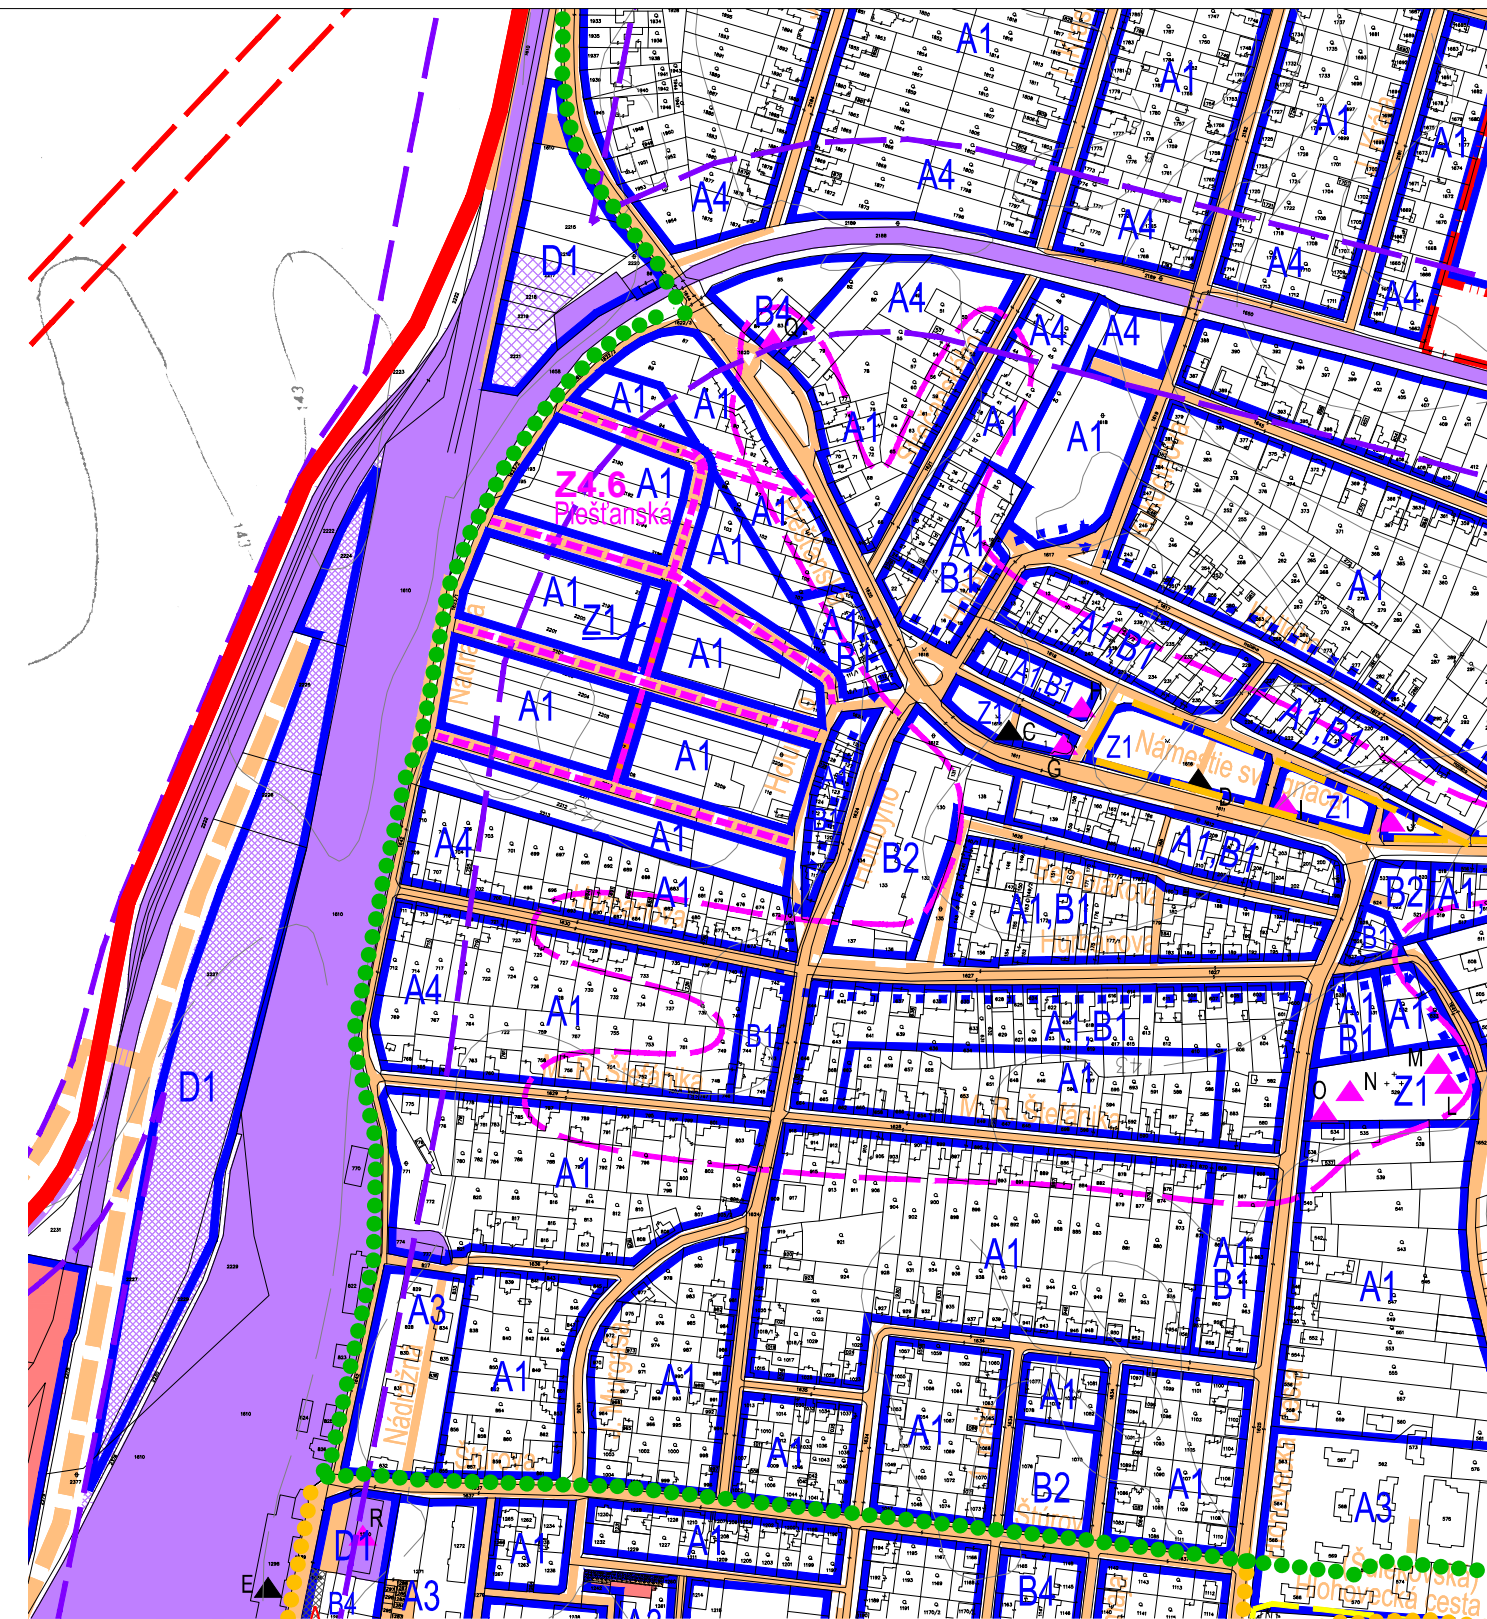

ZMENY A DOPLNKY 04/2017 - NÁVRH - SEA

ÚPN-O LEOPOLDOV

objednávateľ
spracovateľ


MESTO LEOPOLDOV
Ing. arch. Eva Krupová
autorizovaný architekt SKA

spracované

december 2017

M 1:5000

LIMITY A REGULATÍVY ROZVOJA C.02.b

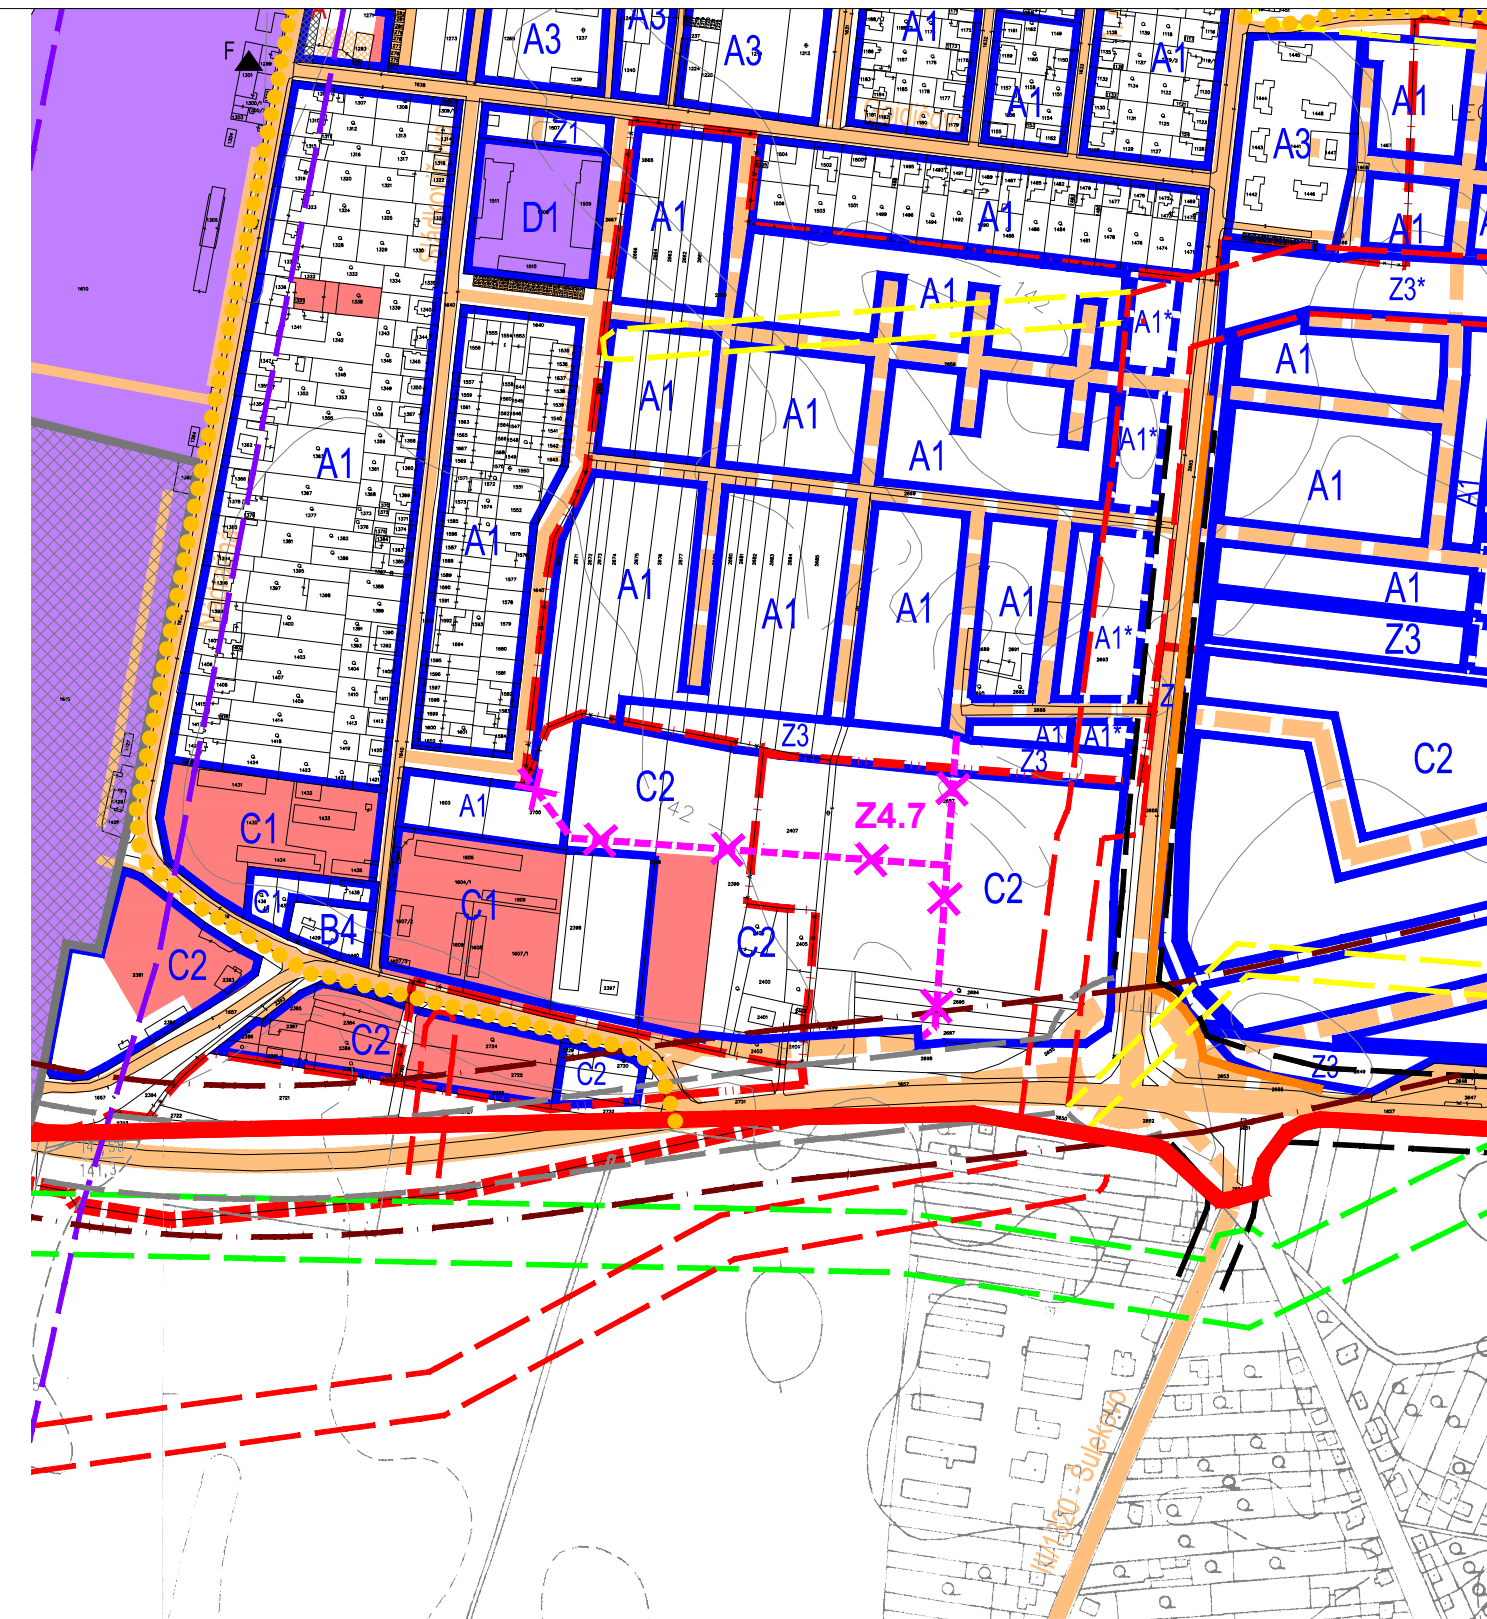

ZMENY A DOPLNKY 04/2017 - NÁVRH - SEA

ÚPN-O LEOPOLDOV

objednávateľ
spracovateľ


MESTO LEOPOLDOV
Ing. arch. Eva Krupová
autorizovaný architekt SKA

spracované

december 2017

M 1:5000

LIMITY A REGULATÍVY ROZVOJA C.02.c

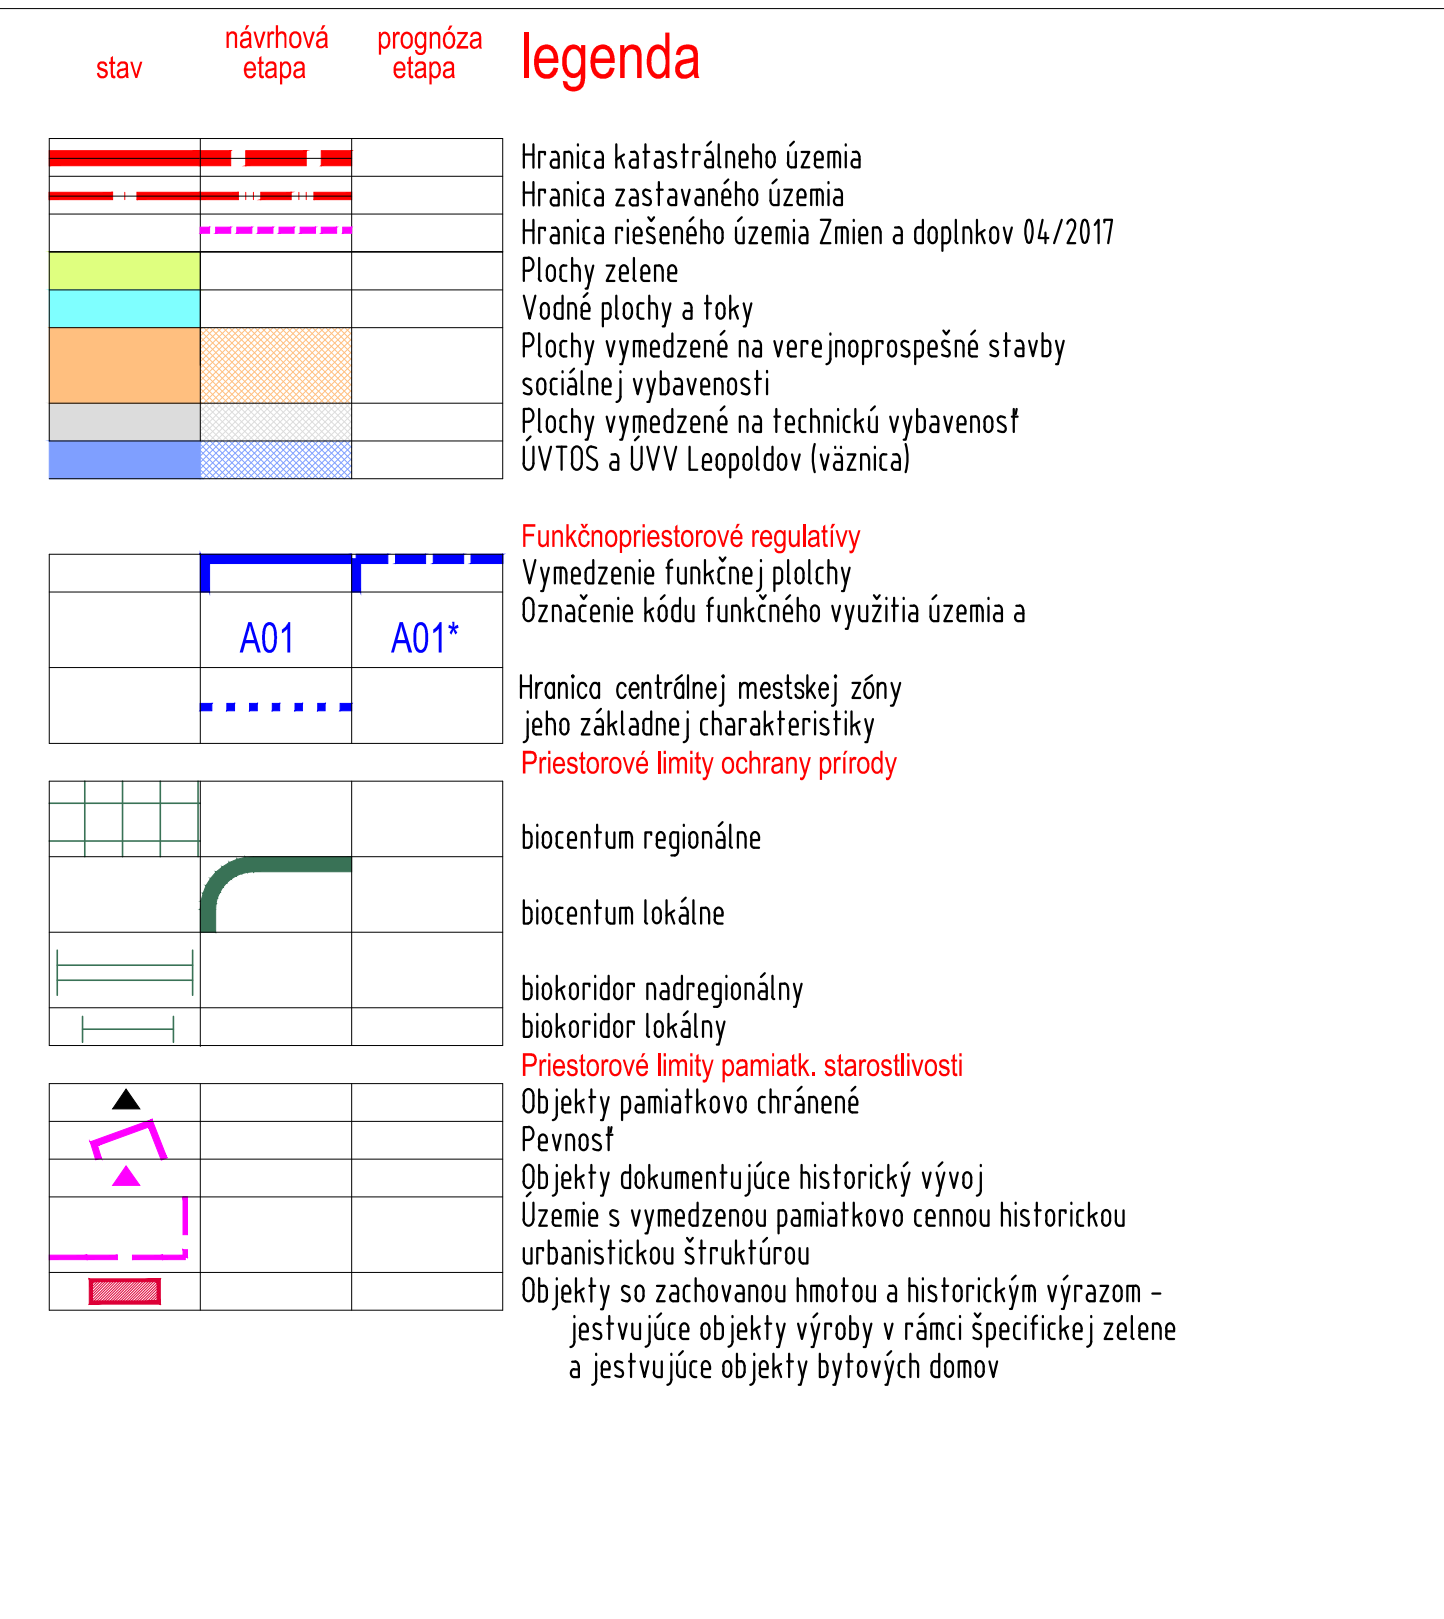

ZMENY A DOPLNKY 04/2017 - NÁVRH - SEA

ÚPN-O LEOPOLDOV

objednávateľ
spracovateľ


MESTO LEOPOLDOV
Ing. arch. Eva Krupová
autorizovaný architekt SKA

spracované

december 2017

M 1:5000

LIMITY A REGULATÍVY ROZVOJA C.02

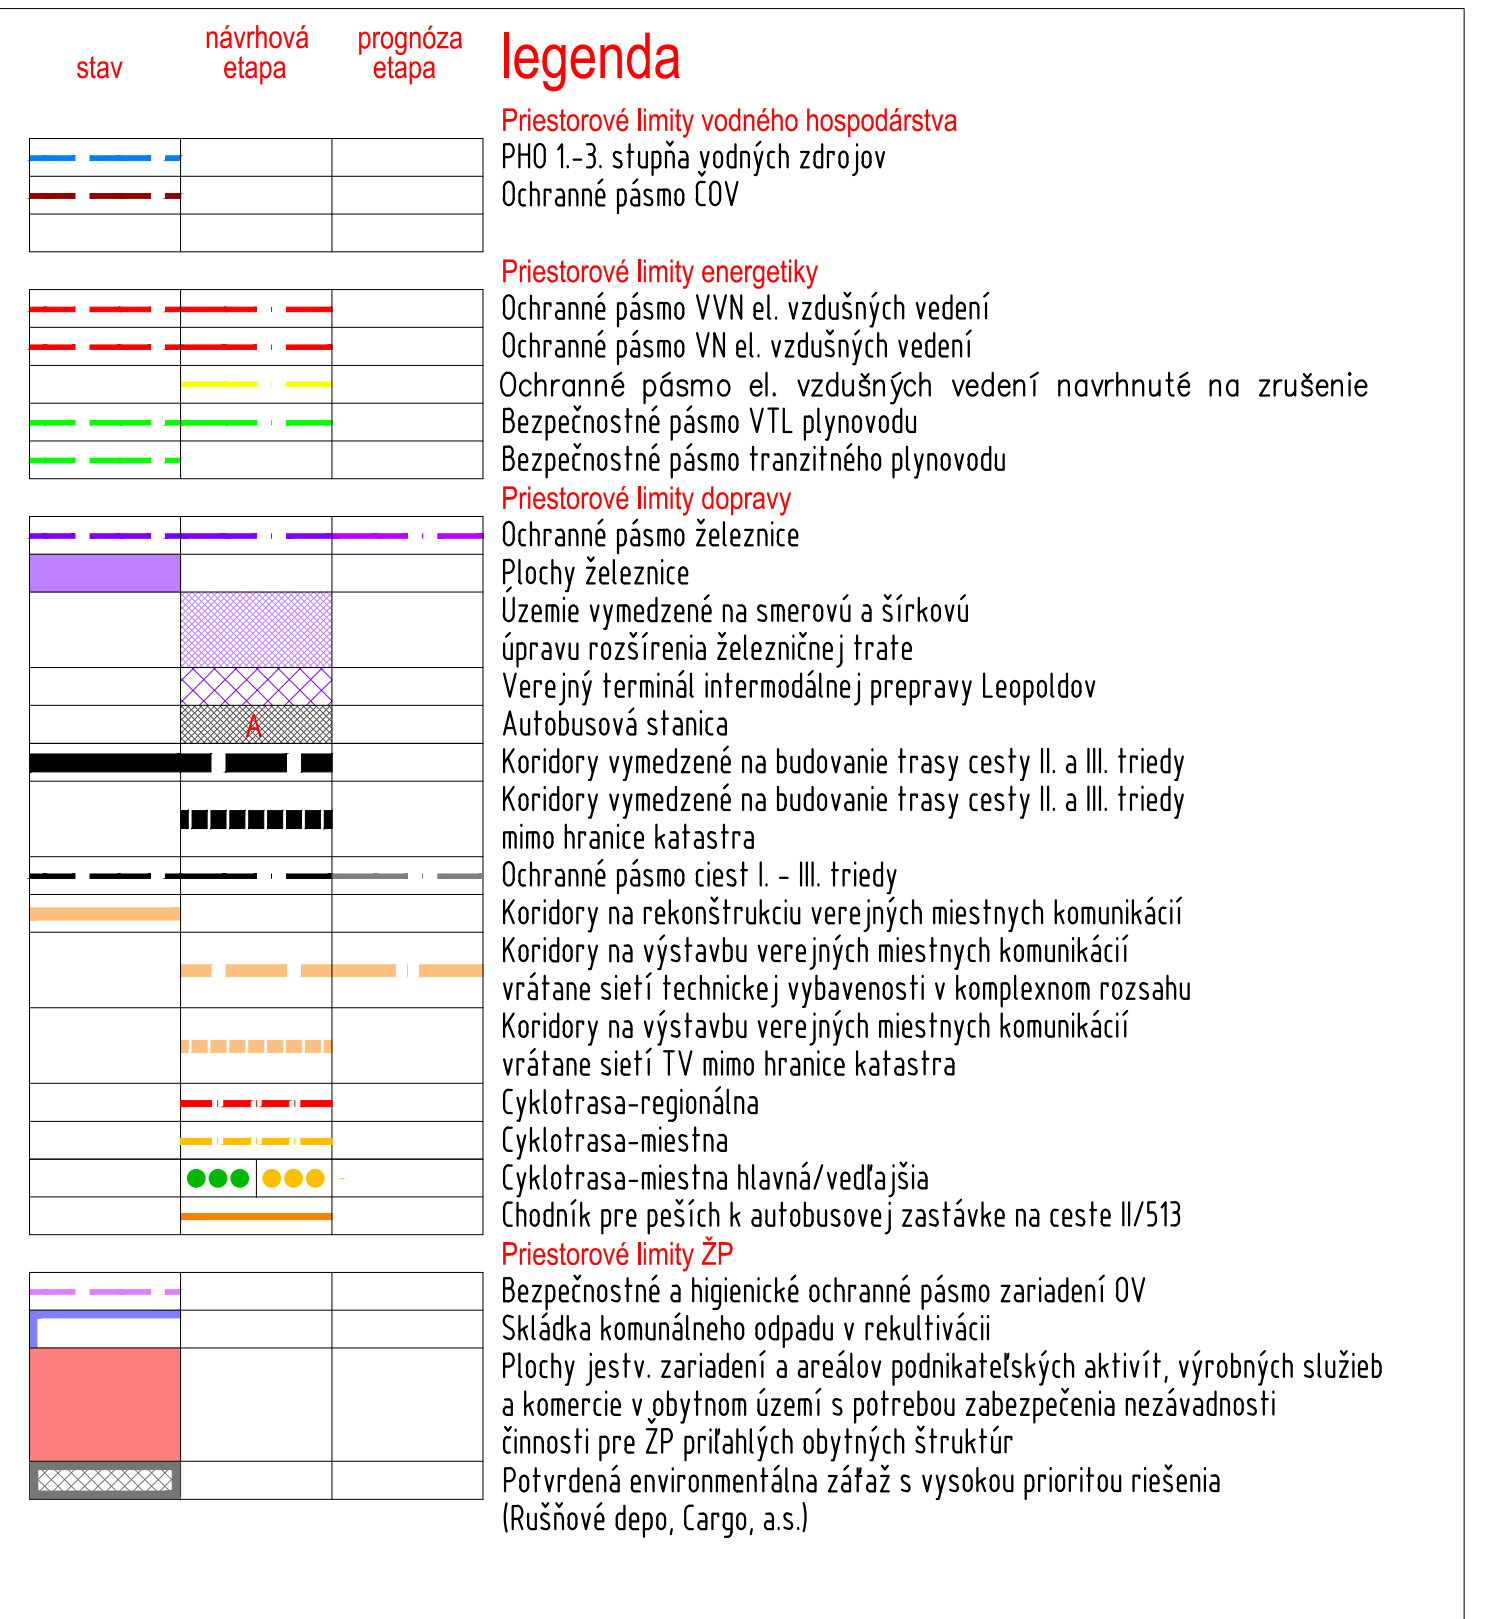

ZMENY A DOPLNKY 04/2017 - NÁVRH - SEA

ÚPN-O LEOPOLDOV

objednávateľ
spracovateľ

MESTO LEOPOLDOV
Ing. arch. Eva Krupová
autorizovaný architekt SKA

spracované

december 2017

M 1:5000

LIMITY A REGULATÍVY ROZVOJA C.02