


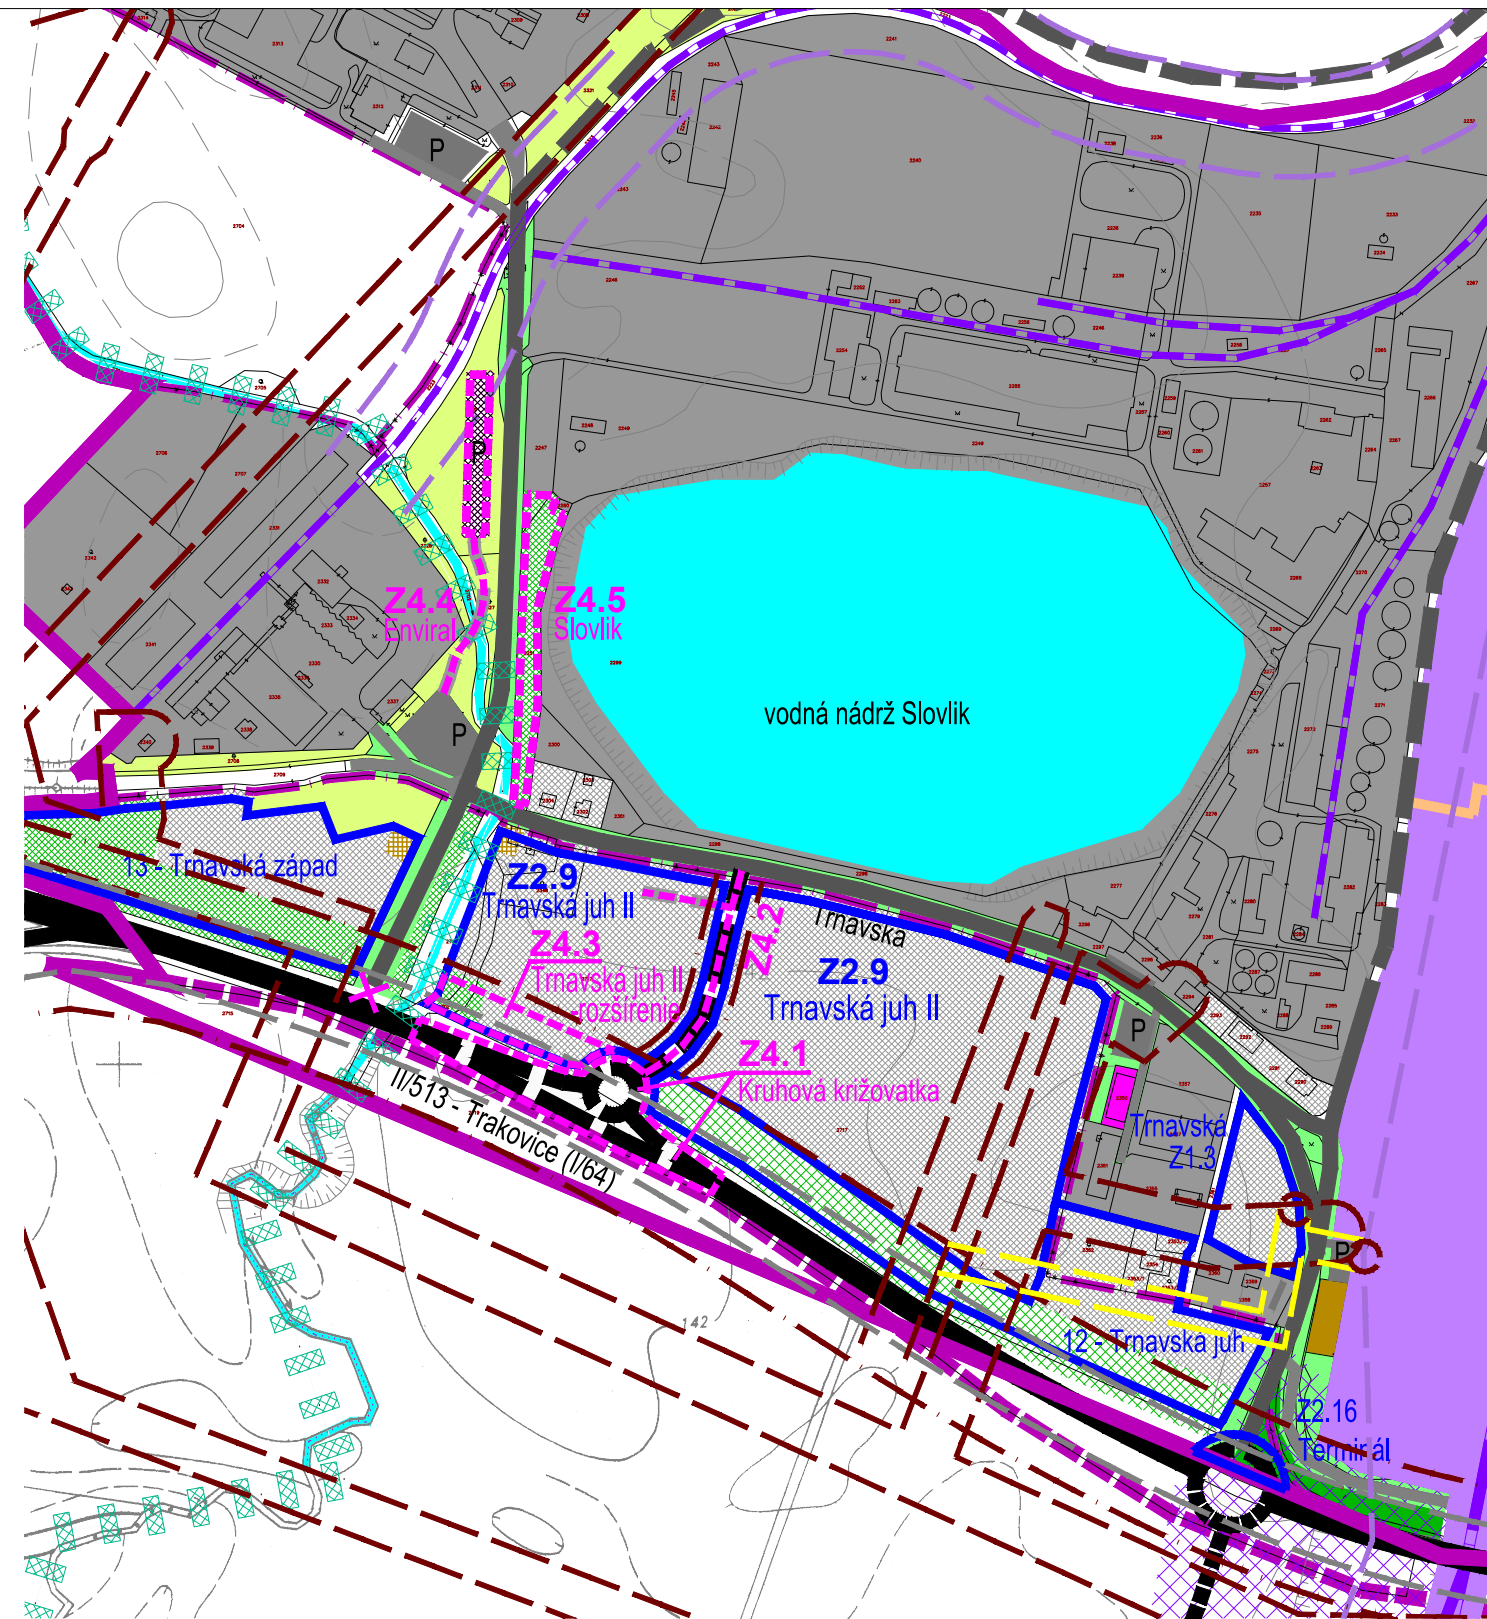

ZMENY A DOPLNKY 04/2017 - NÁVRH - SEA

ÚPN-O LEOPOLDOV

objednávateľ
spracovateľ


MESTO LEOPOLDOV
Ing. arch. Eva Krupová
autorizovaný architekt SKA

spracované

december 2017

M 1:5000

KOMPLEXNÝ URBANISTICKÝ NÁVRH B.03.a

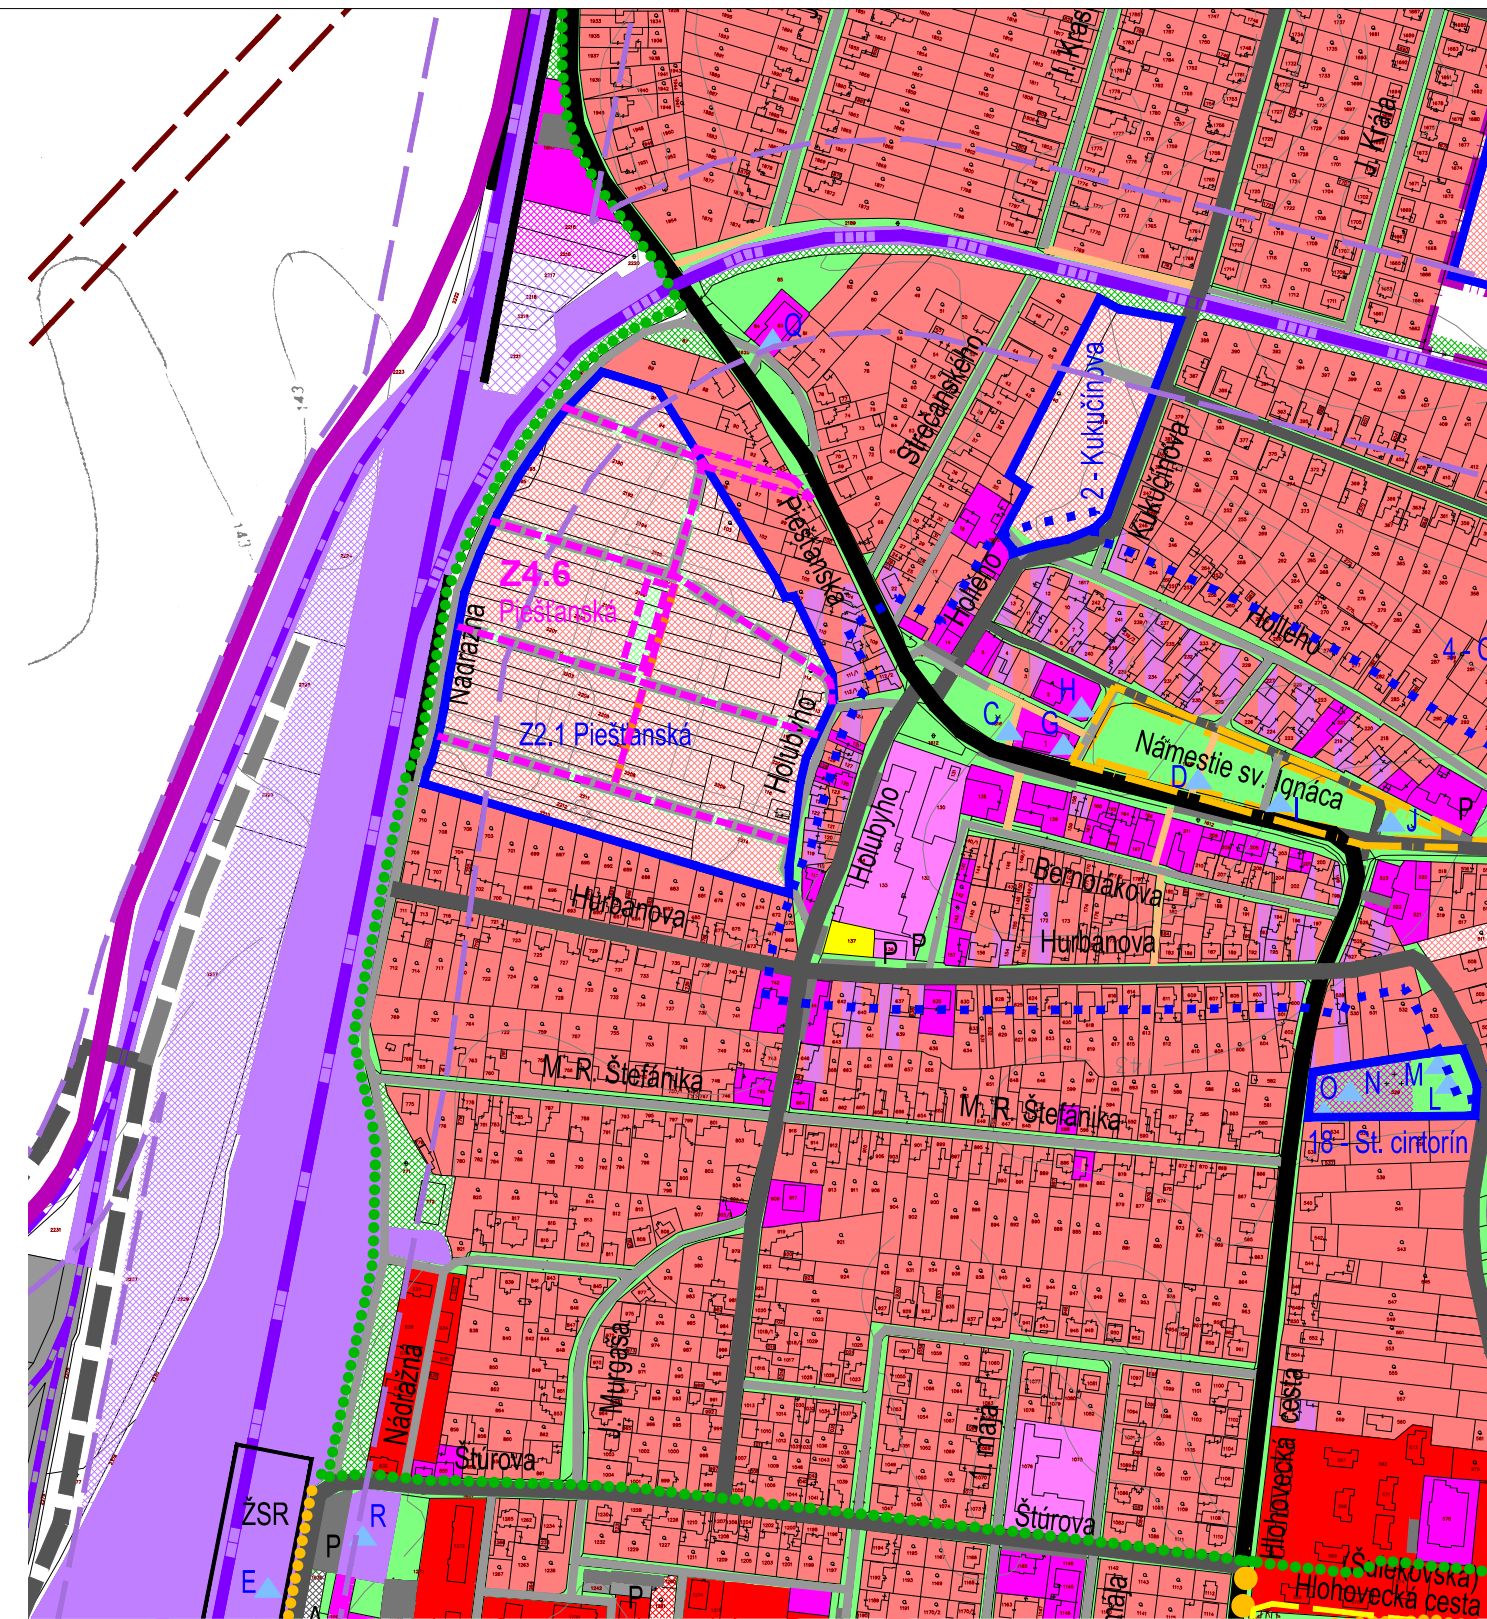

ZMENY A DOPLNKY 04/2017 - NÁVRH - SEA

ÚPN-O LEOPOLDOV

objednávateľ
spracovateľ


MESTO LEOPOLDOV
Ing. arch. Eva Krupová
autorizovaný architekt SKA

spracované

december 2017

M 1:5000

KOMPLEXNÝ URBANISTICKÝ NÁVRH B.03.b

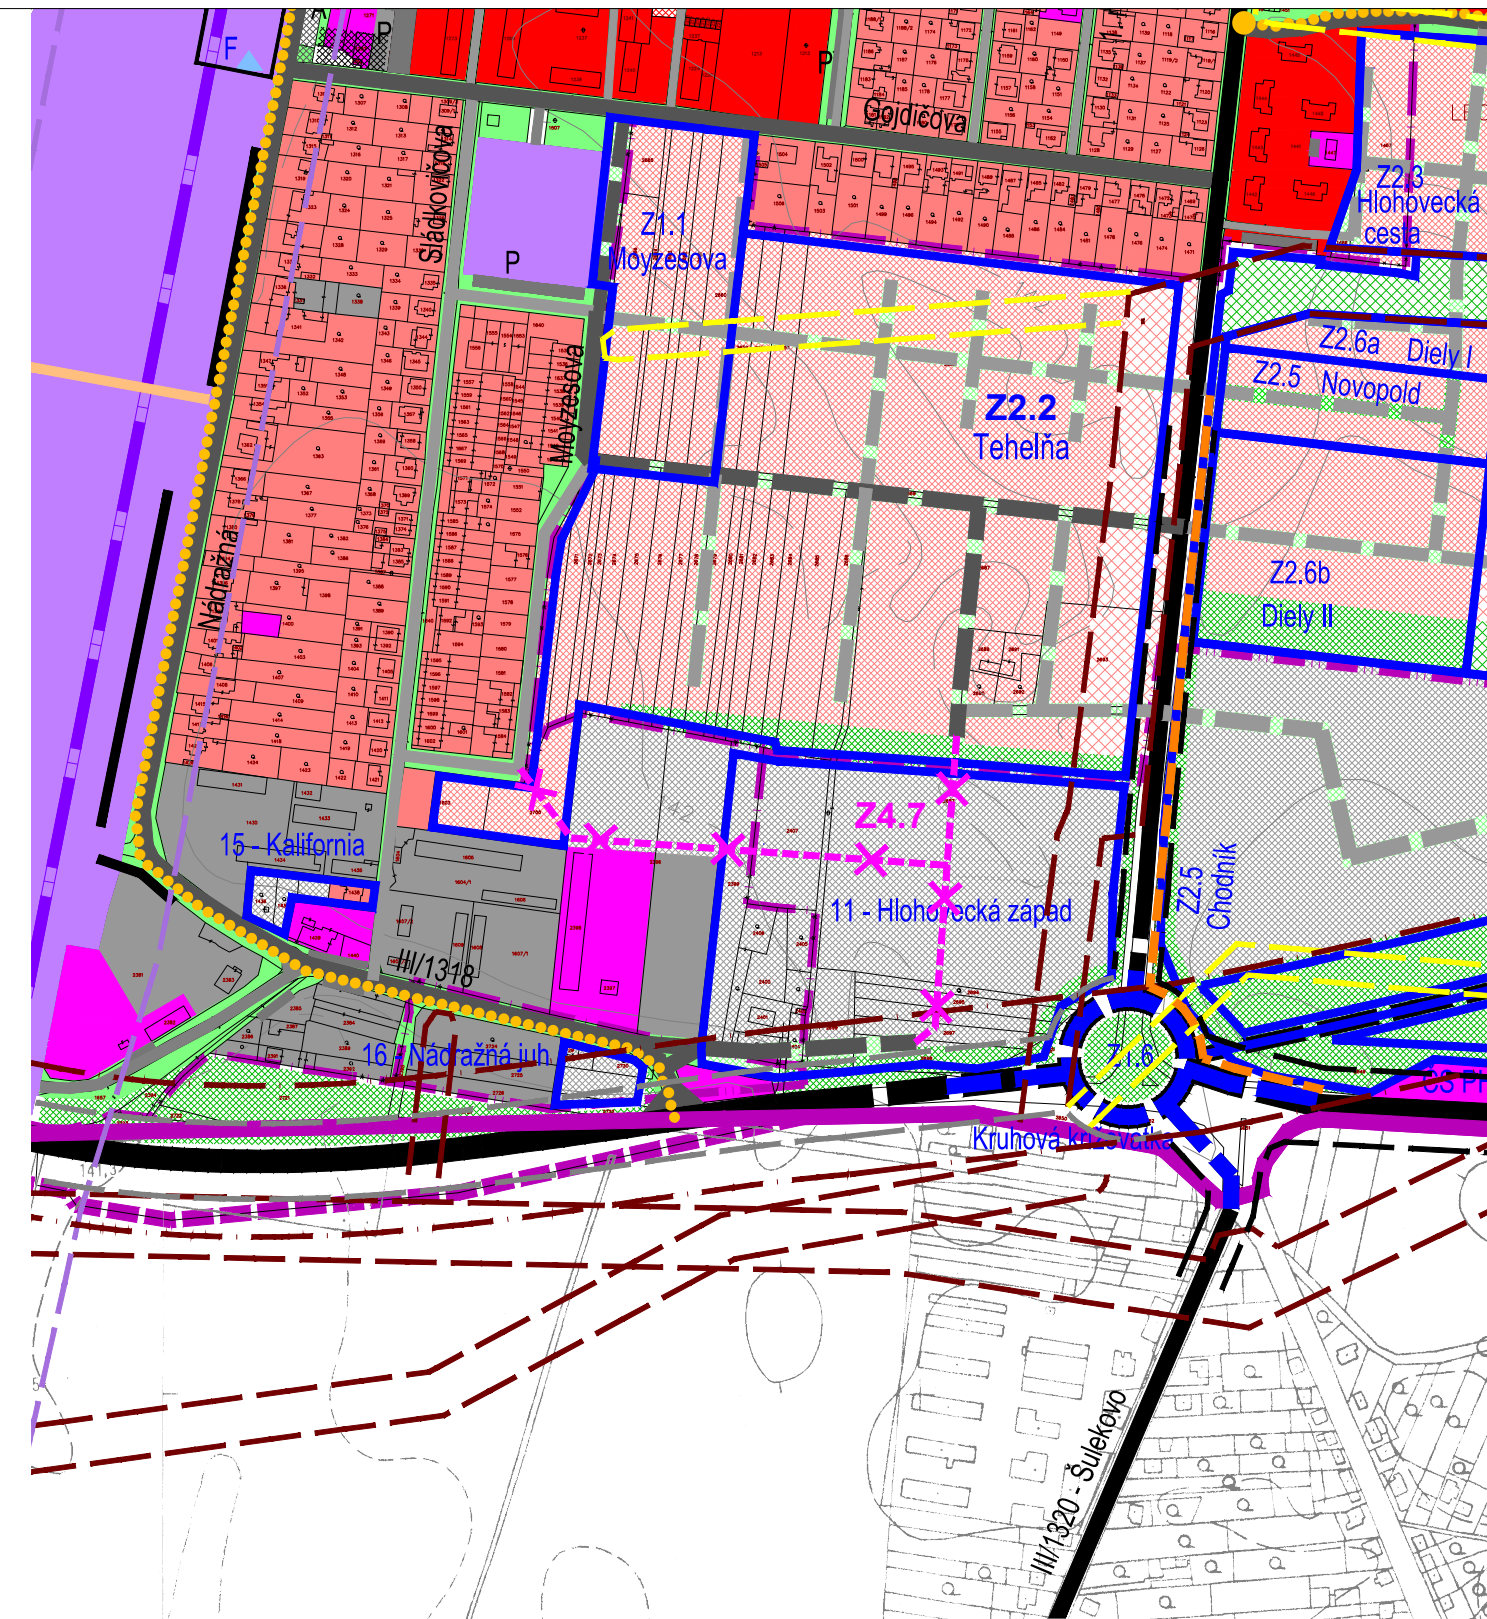

ZMENY A DOPLNKY 04/2017 - NÁVRH - SEA

ÚPN-O LEOPOLDOV

objednávateľ
spracovateľ


MESTO LEOPOLDOV
Ing. arch. Eva Krupová
autorizovaný architekt SKA

spracované

december 2017

M 1:5000

KOMPLEXNÝ URBANISTICKÝ NÁVRH B.03.c

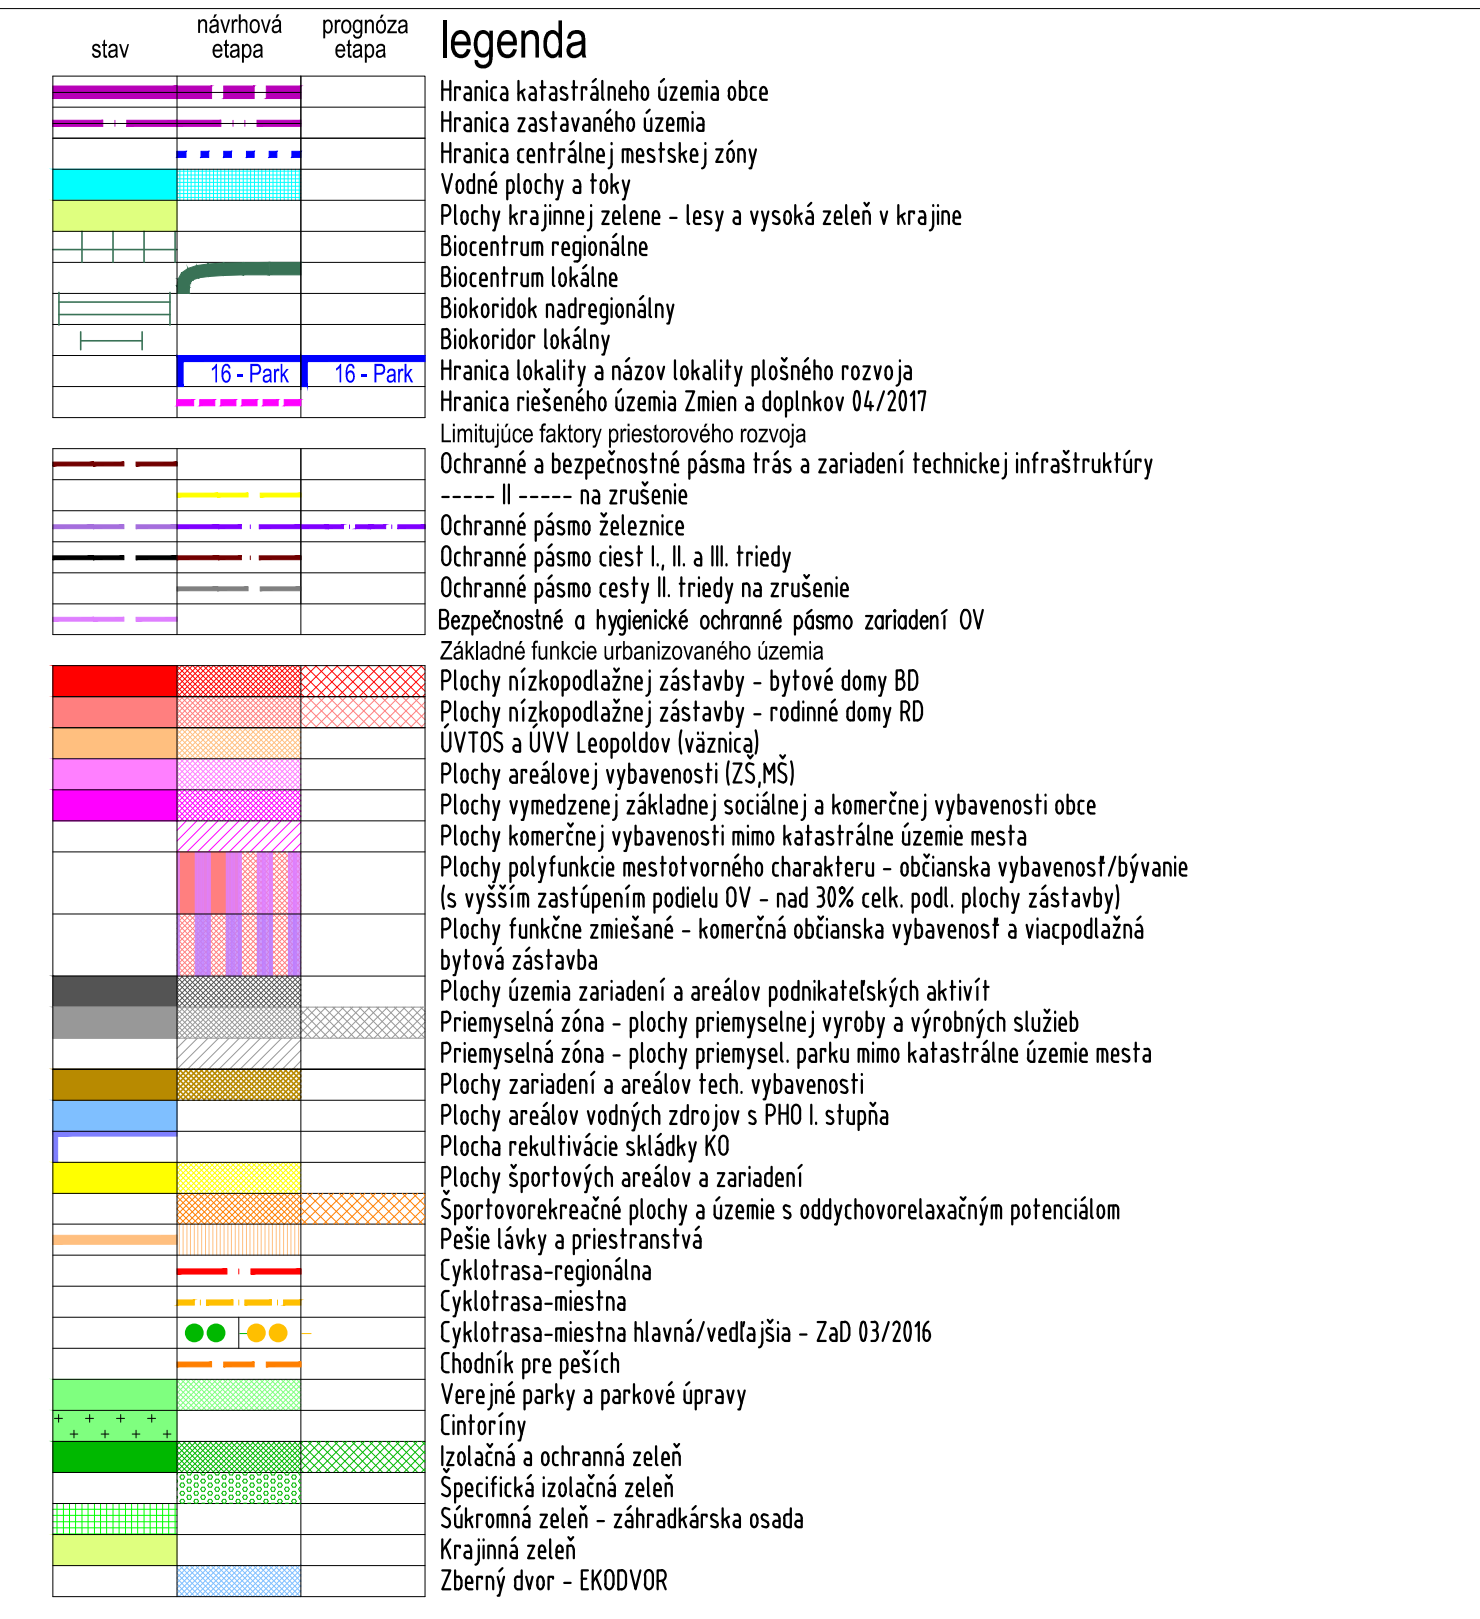

ZMENY A DOPLNKY 04/2017 - NÁVRH - SEA

ÚPN-O LEOPOLDOV

objednávateľ
spracovateľ

MESTO LEOPOLDOV
Ing. arch. Eva Krupová
autorizovaný architekt SKA

spracované

december 2017

M 1:5000

KOMPLEXNÝ URBANISTICKÝ NÁVRH B.03



ZMENY A DOPLNKY 04/2017 - NÁVRH - SEA

ÚPN-O LEOPOLDOV

objednávateľ
spracovateľ

MESTO LEOPOLDOV
Ing. arch. Eva Krupová
autorizovaný architekt SKA

spracované

december 2017

M 1:5000

KOMPLEXNÝ URBANISTICKÝ NÁVRH B.03