


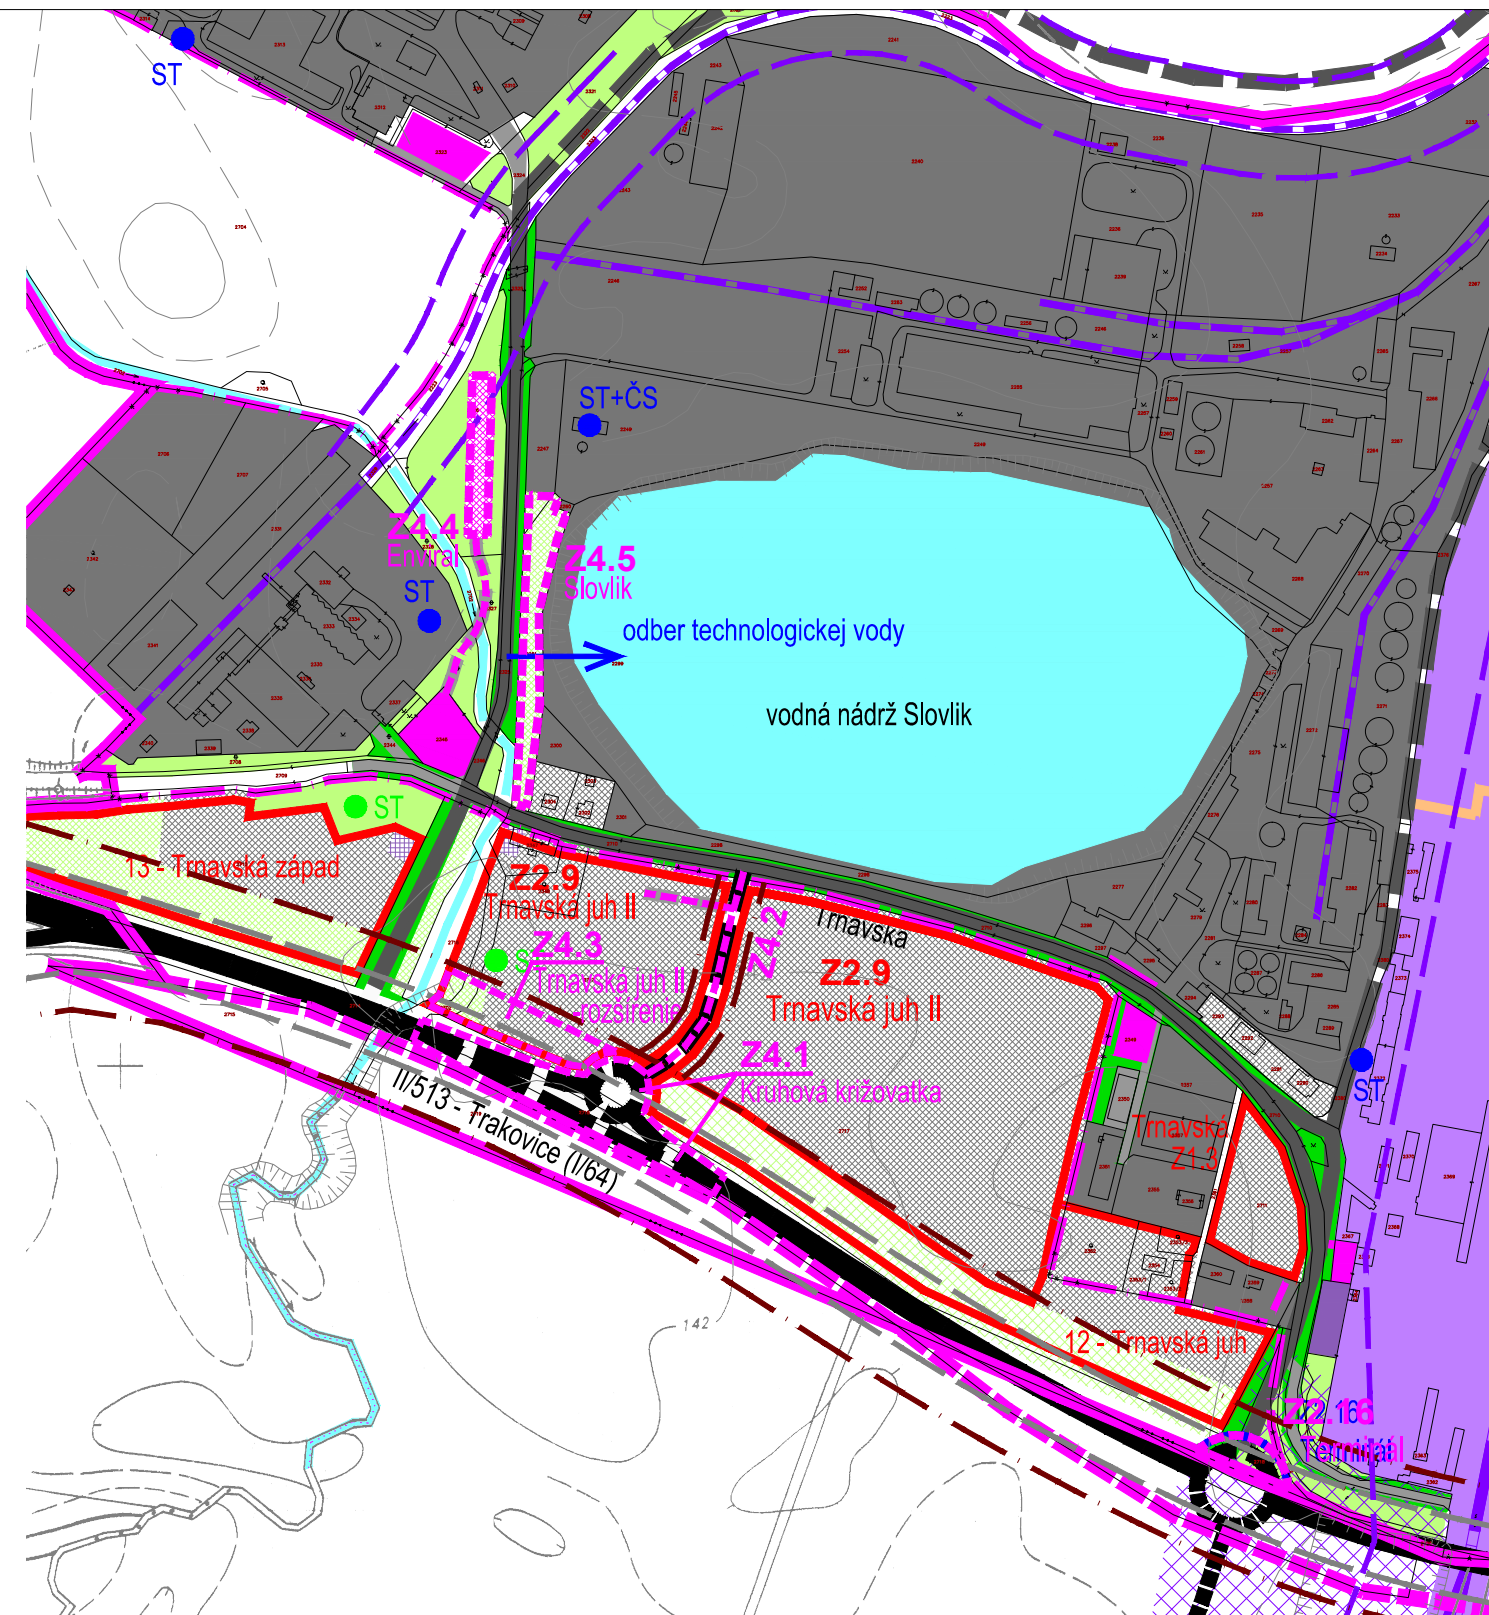

ZMENY A DOPLNKY 04/2017 - NÁVRH - SEA

ÚPN-O LEOPOLDOV

objednávateľ
spracovateľ
zodpovedný projektant


MESTO LEOPOLDOV
Ing. arch. Eva Krupová
Ing. Ján Šprinka

spracované

december 2017

M 1:5000

NÁVRH VODOVODU B.06.a

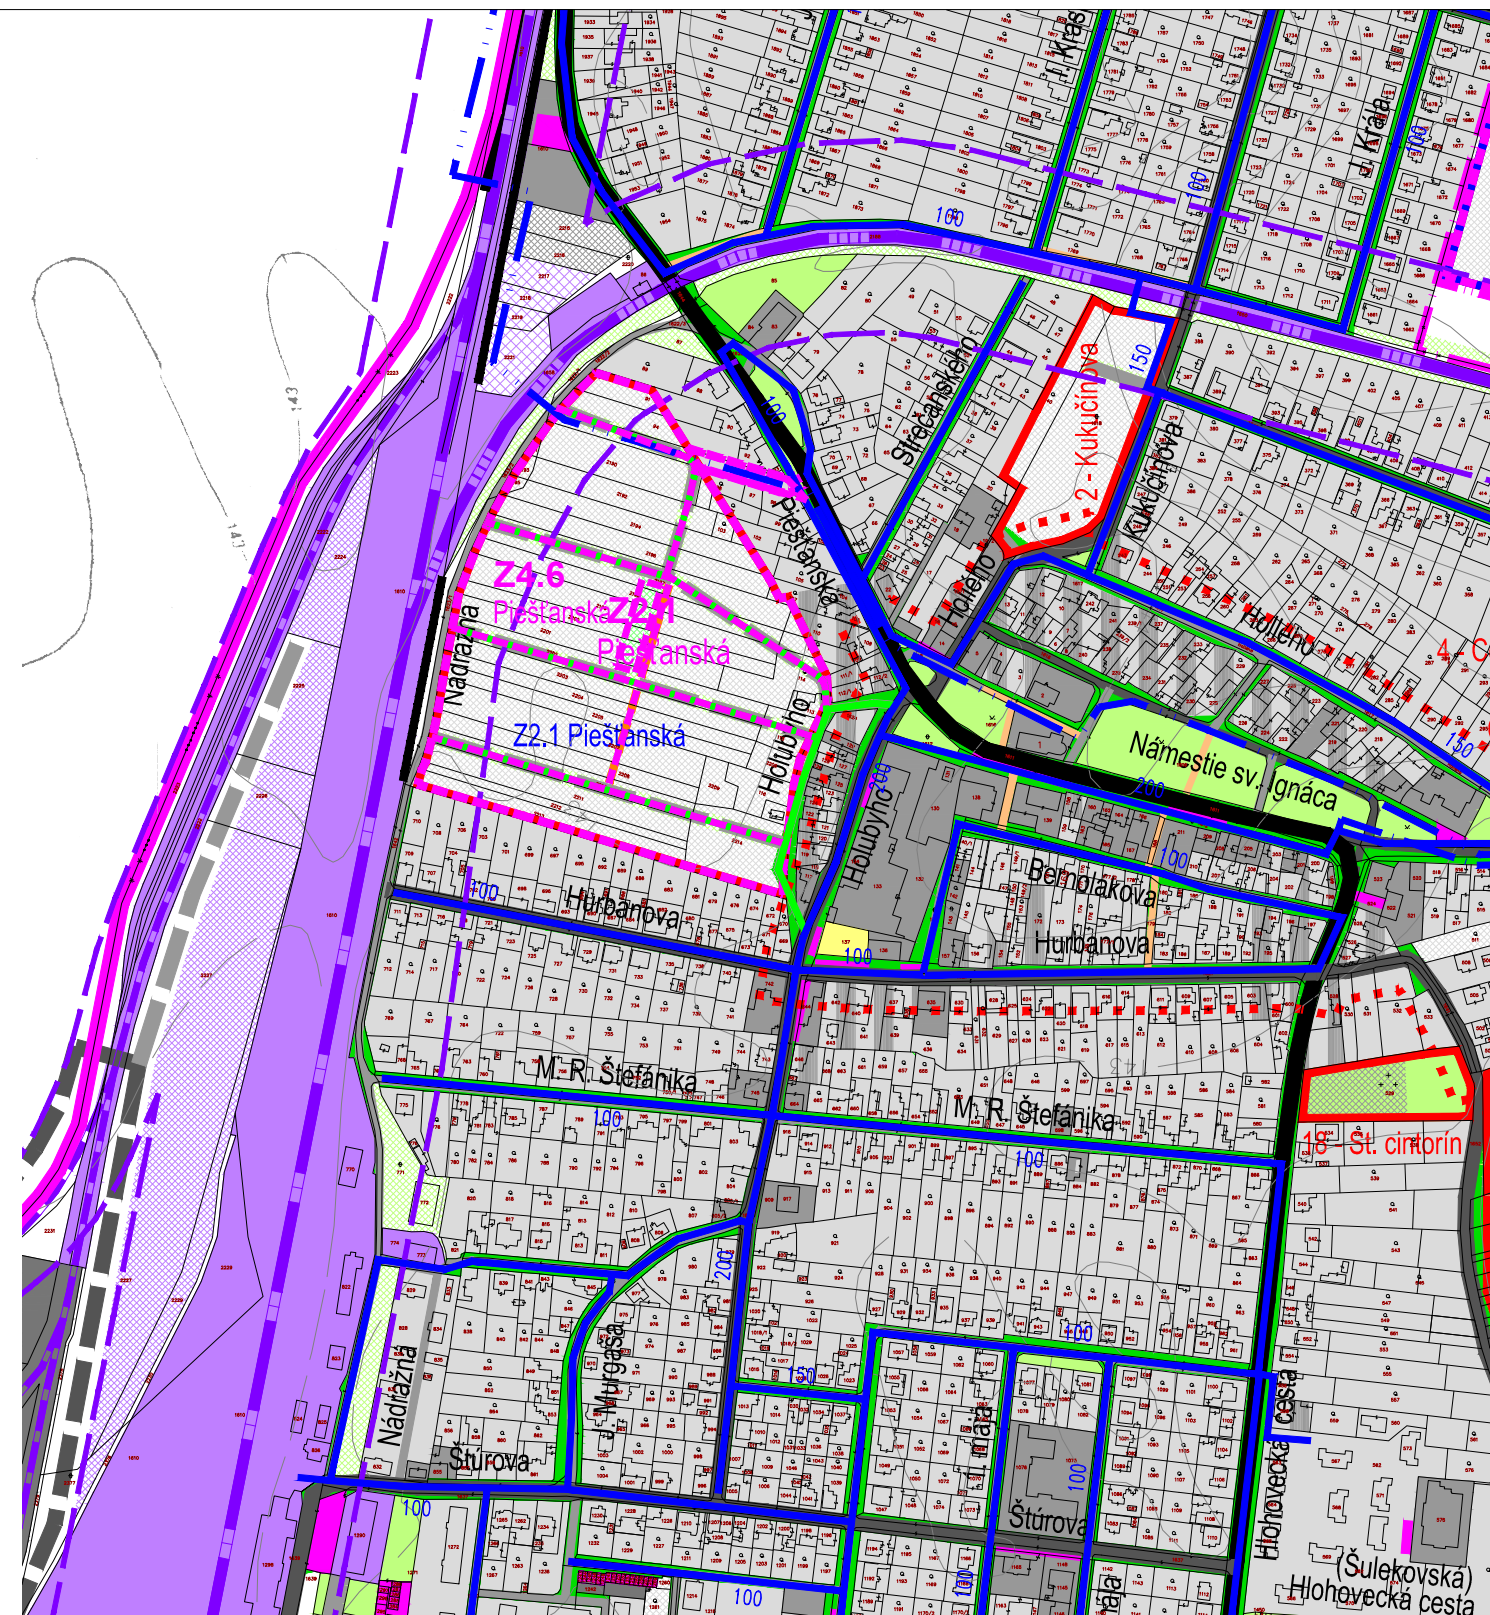

ZMENY A DOPLNKY 04/2017 - NÁVRH - SEA

ÚPN-O LEOPOLDOV

objednávateľ
spracovateľ
zodpovedný projektant


MESTO LEOPOLDOV
Ing. arch. Eva Krupová
Ing. Ján Šprinka

spracované

december 2017

M 1:5000

NÁVRH VODOVODU B.06.b

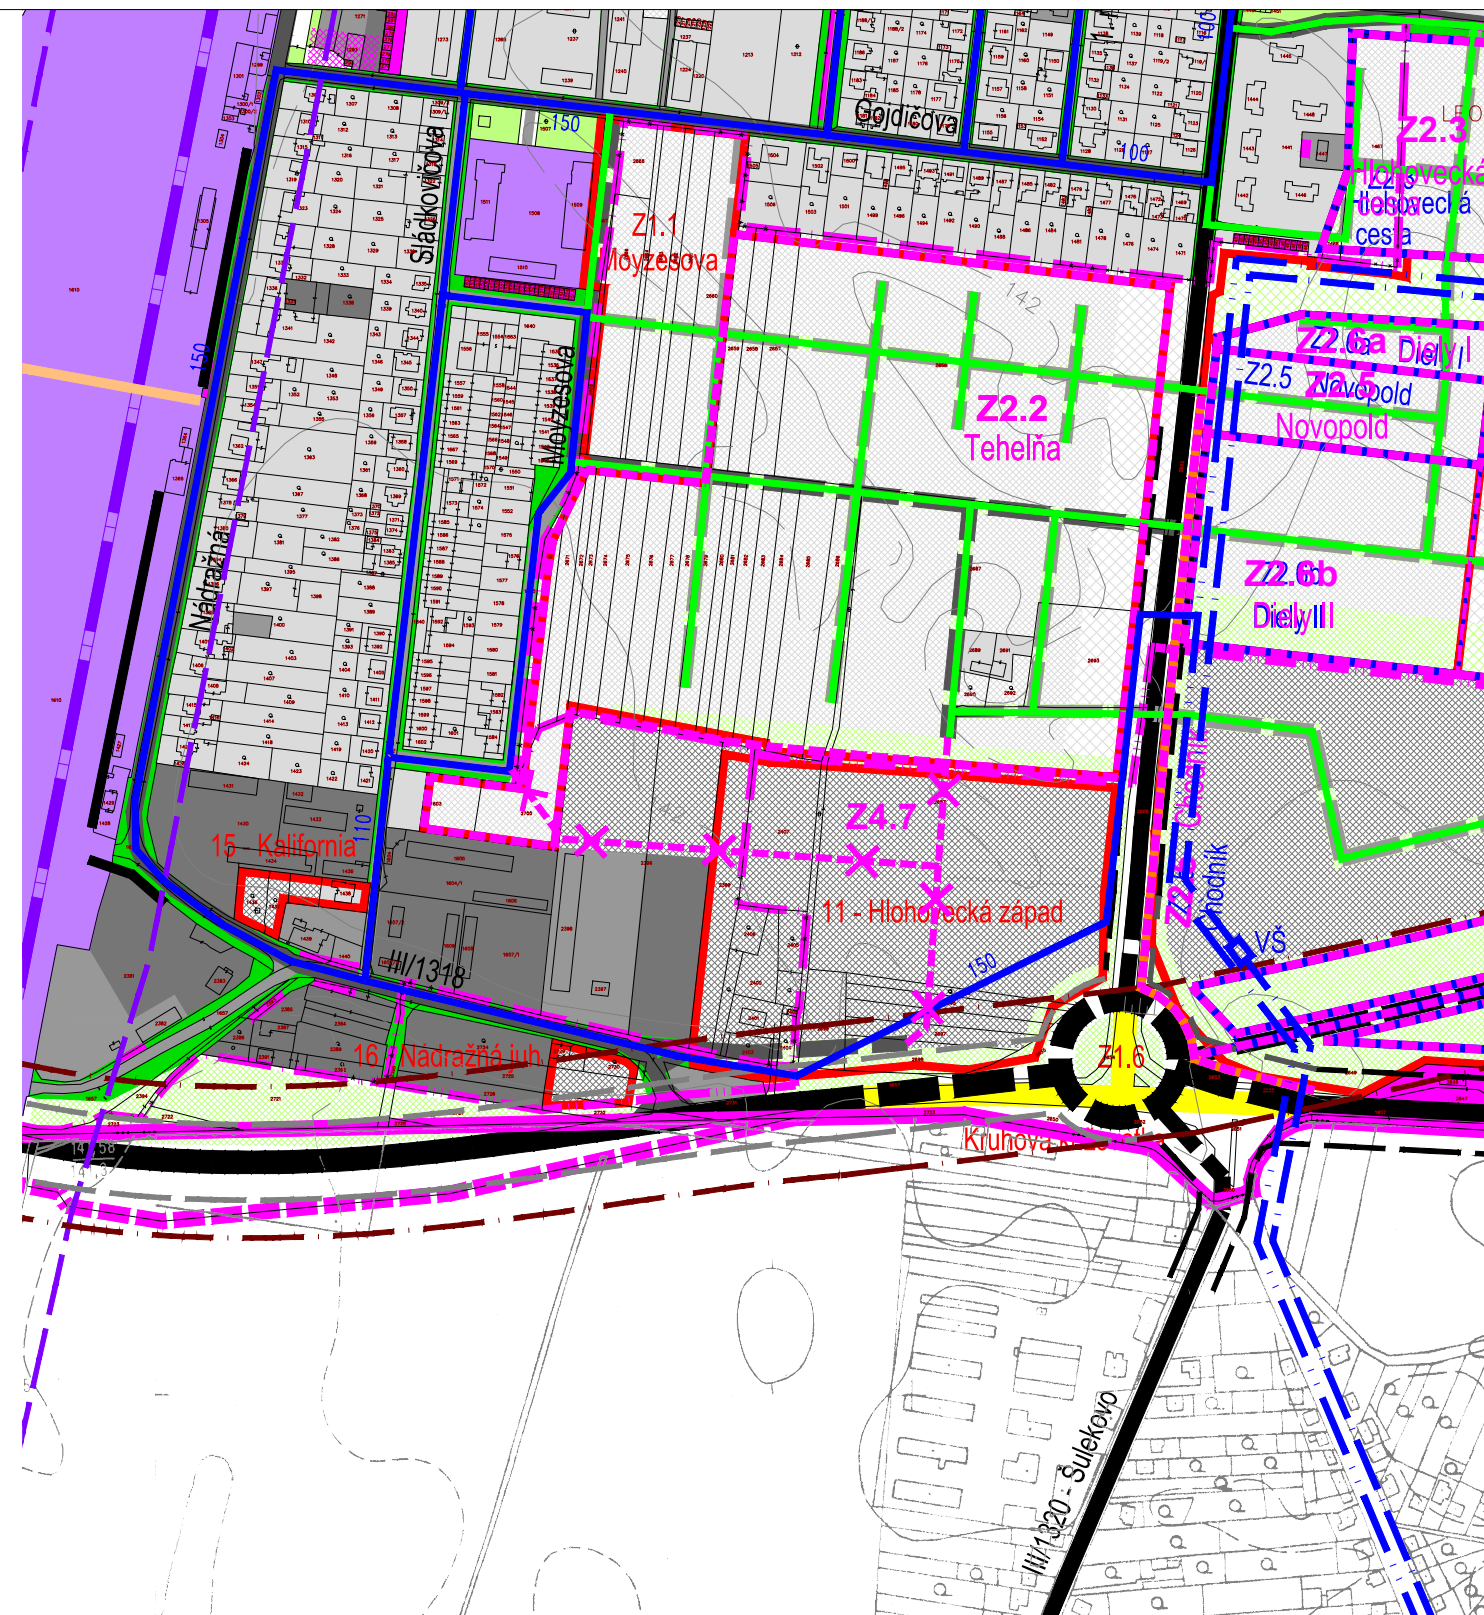

ZMENY A DOPLNKY 04/2017 - NÁVRH - SEA

ÚPN-0 LEOPOLDOV

objednávateľ
spracovateľ
zodpovedný projektant


MESTO LEOPOLDOV
Ing. arch. Eva Krupová
Ing. Ján Šprinka

spracované

december 2017

M 1:5000

NÁVRH VODOVODU B.06.c

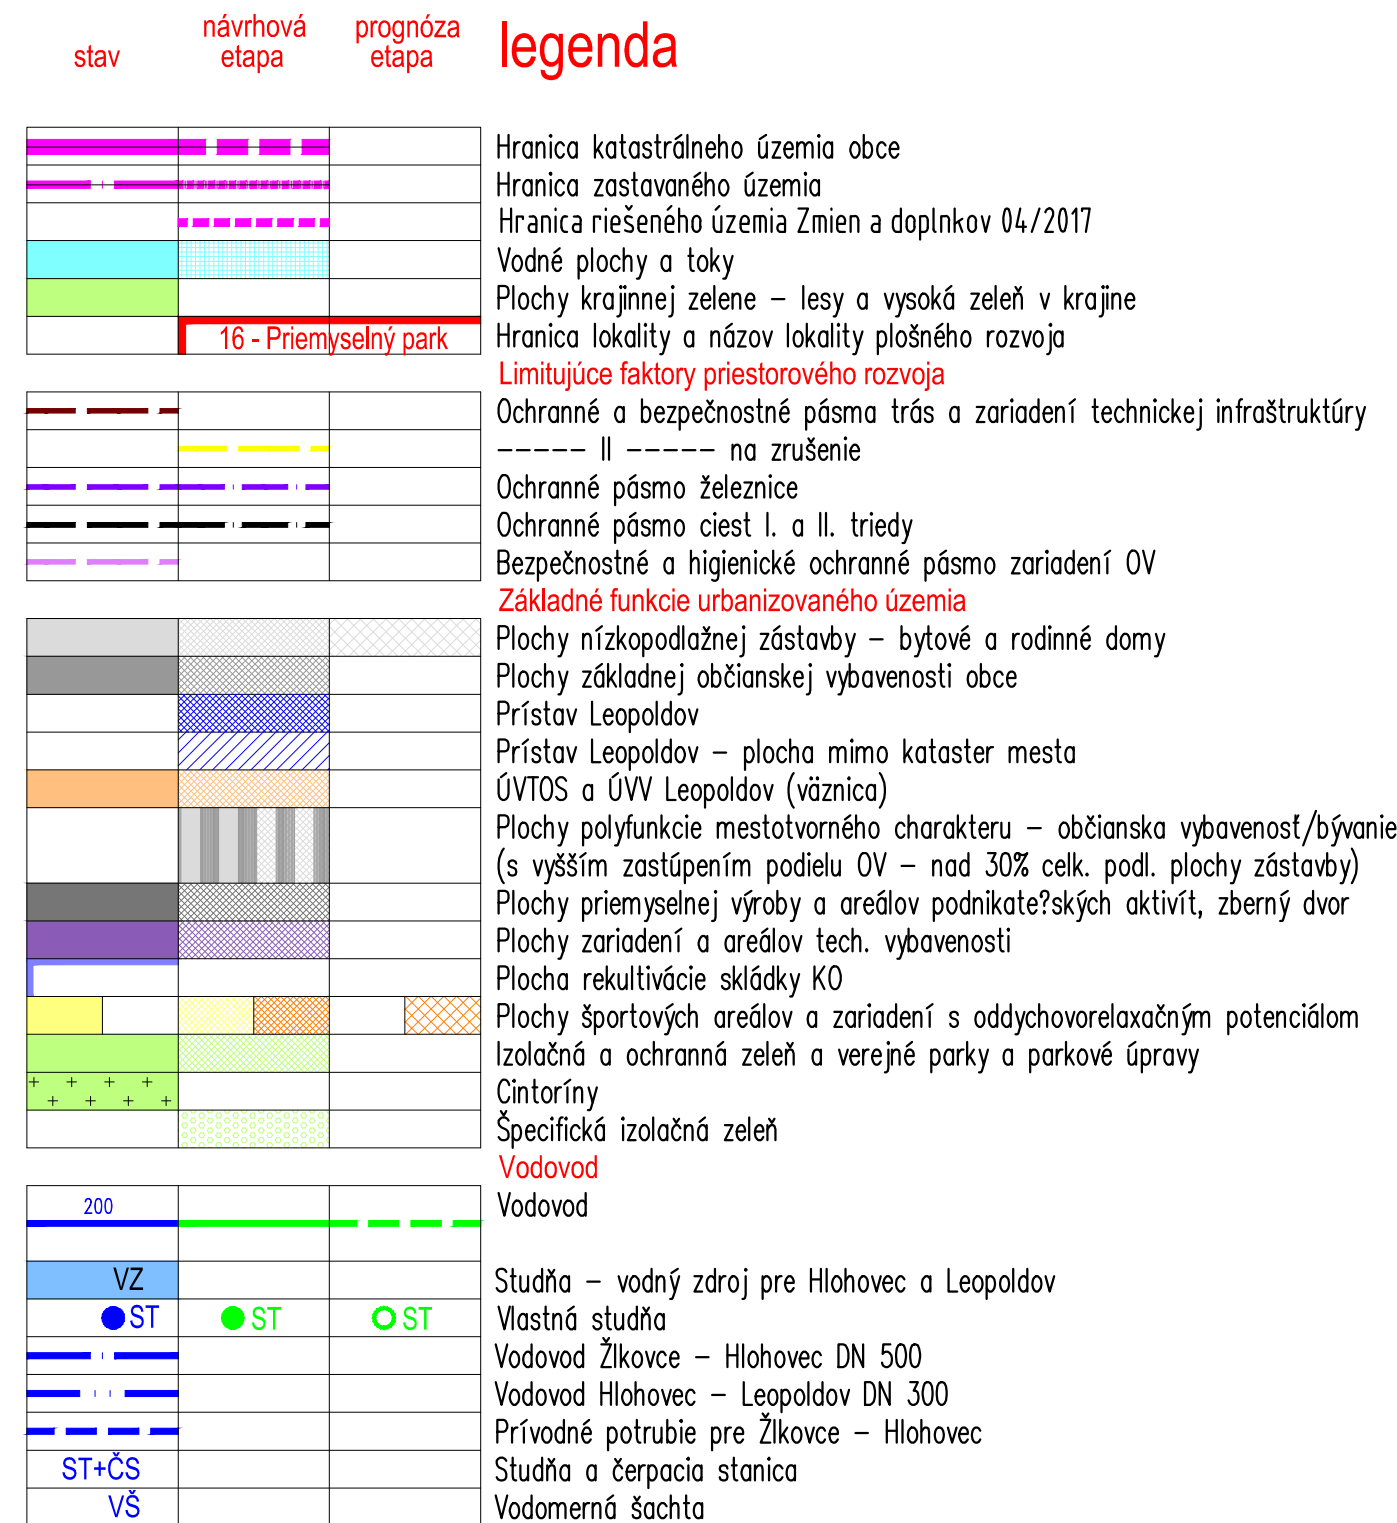

ZMENY A DOPLNKY 04/2017 - NÁVRH - SEA

ÚPN-O LEOPOLDOV

objednávateľ
spracovateľ
zodpovedný projektant

MESTO LEOPOLDOV
Ing. arch. Eva Krupová
Ing. Ján Šprinka

spracované

december 2017

M 1:5000

NÁVRH VODOVODU B.06