




ZMENY A DOPLNKY 04/2017 - NÁVRH - SEA
ÚPN-O LEOPOLDOV
 objednávateľ
 spracovateľ
 zodpovedný projektant Ing. Ján Šprinka, Ing. Jozef Köpl
 Marián Nomilner
 december 2017
 spracované
 NÁVRH ENERGETIKY A TELEKOMUNIKÁCIÍ B.07.a

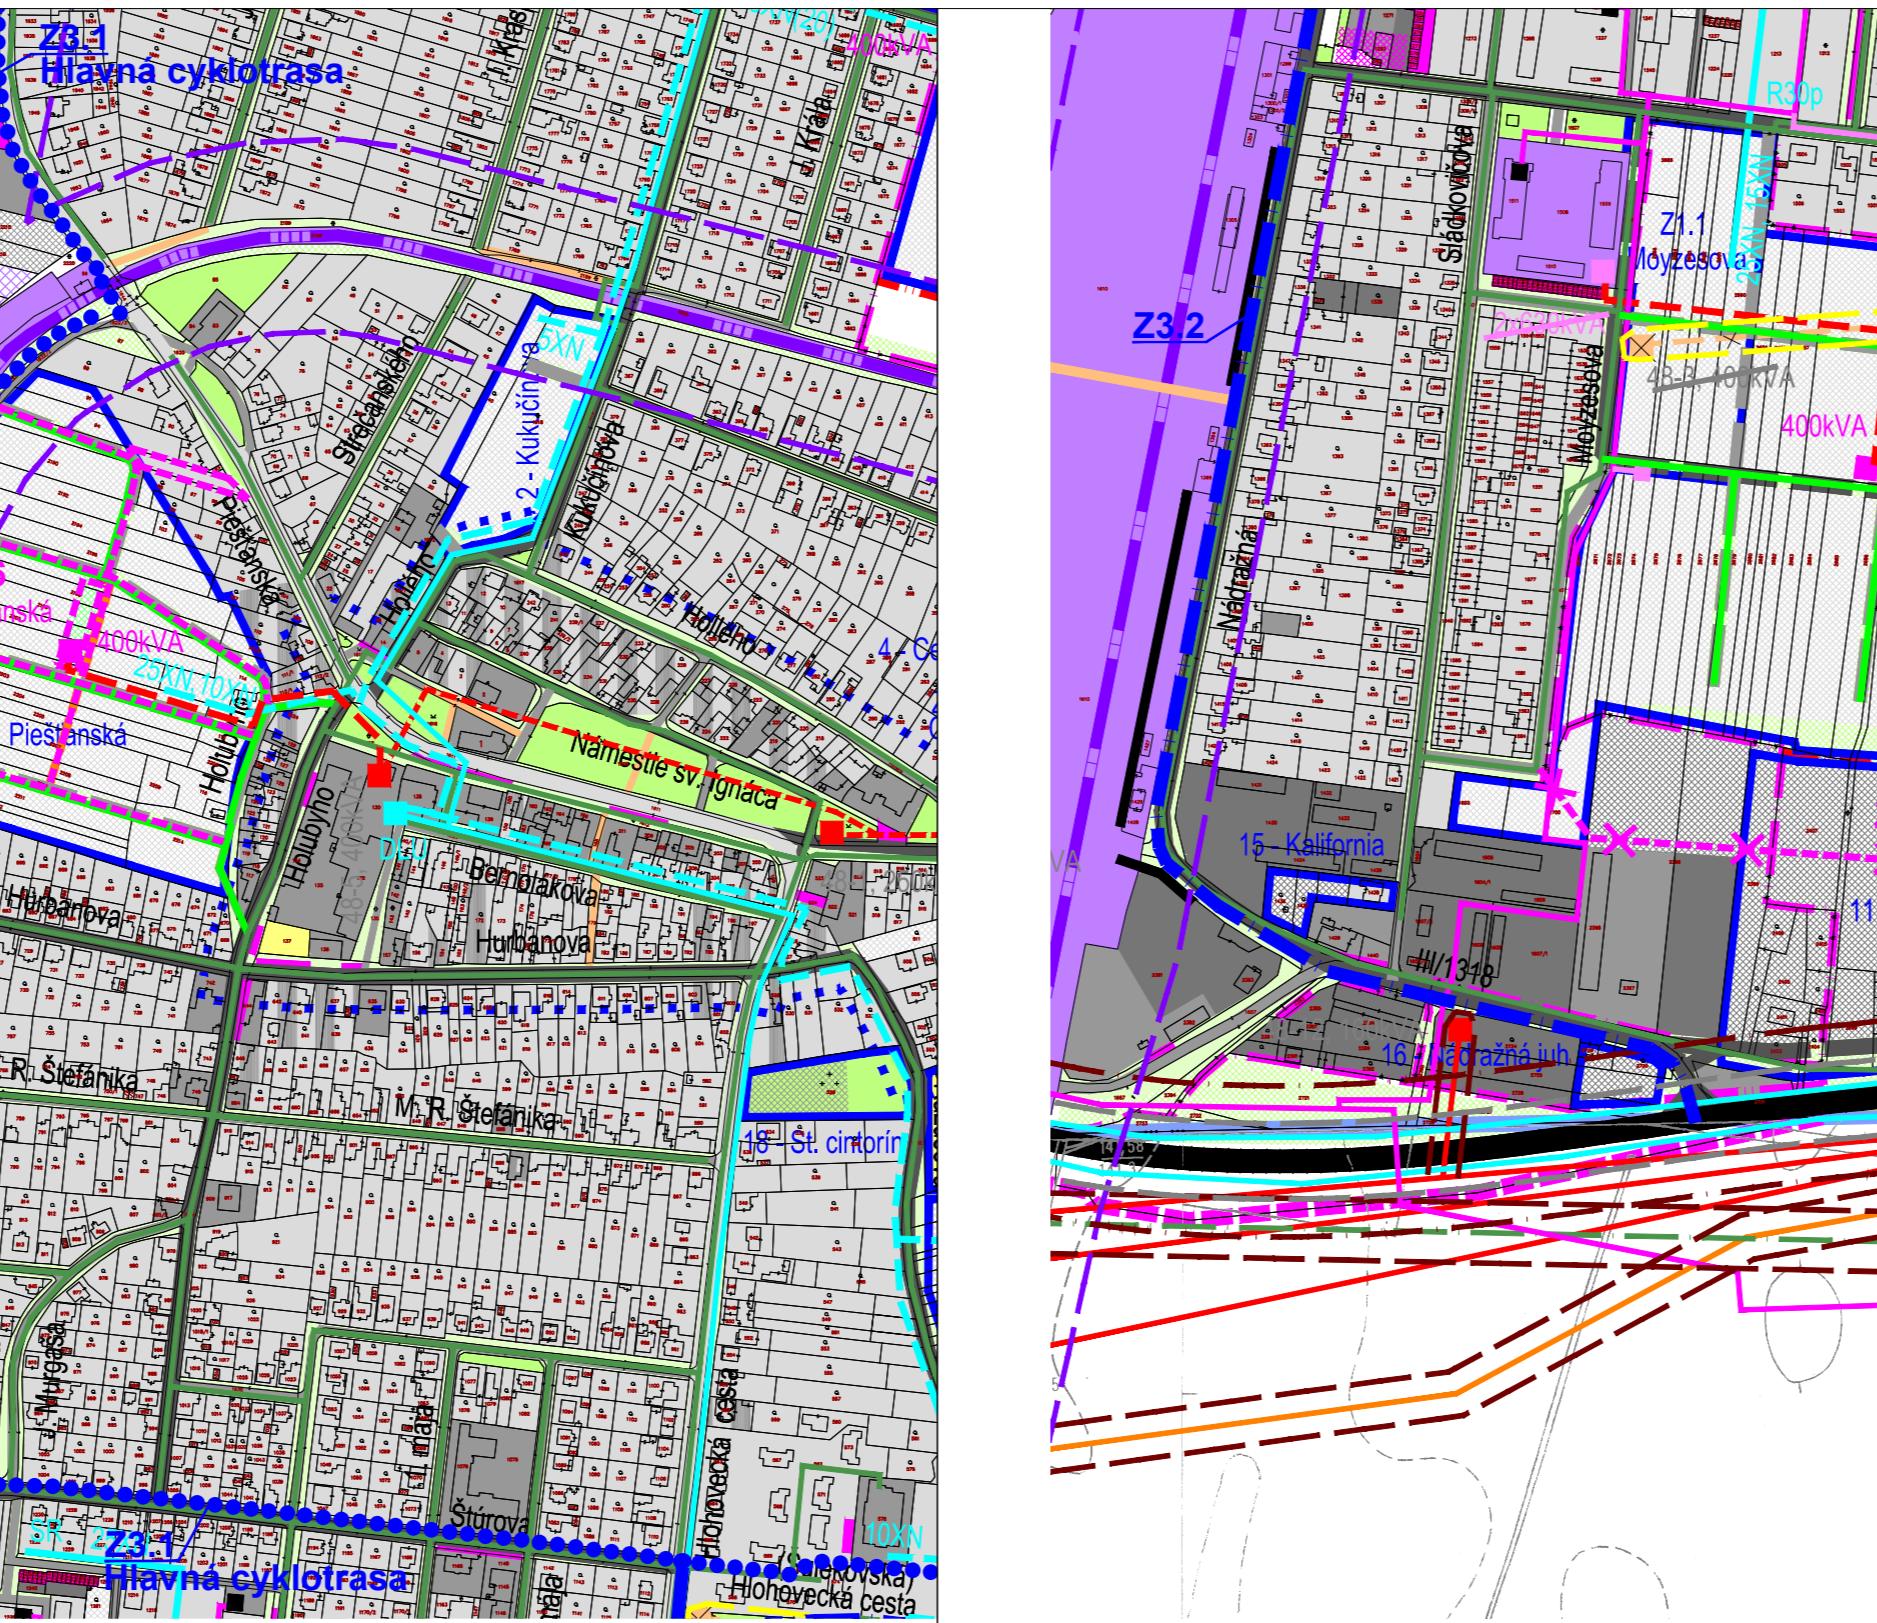

ZMENY A DOPLNKY 04/2017 - NÁVRH - SEA
ÚPN-O LEOPOLDOV
 objednávateľ
 spracovateľ
 zodpovedný projektant Ing. Ján Šprinka, Ing. Jozef Köpl
 Marián Nomilner
 december 2017
 spracované
 NÁVRH ENERGETIKY A TELEKOMUNIKÁCIÍ B.07.b

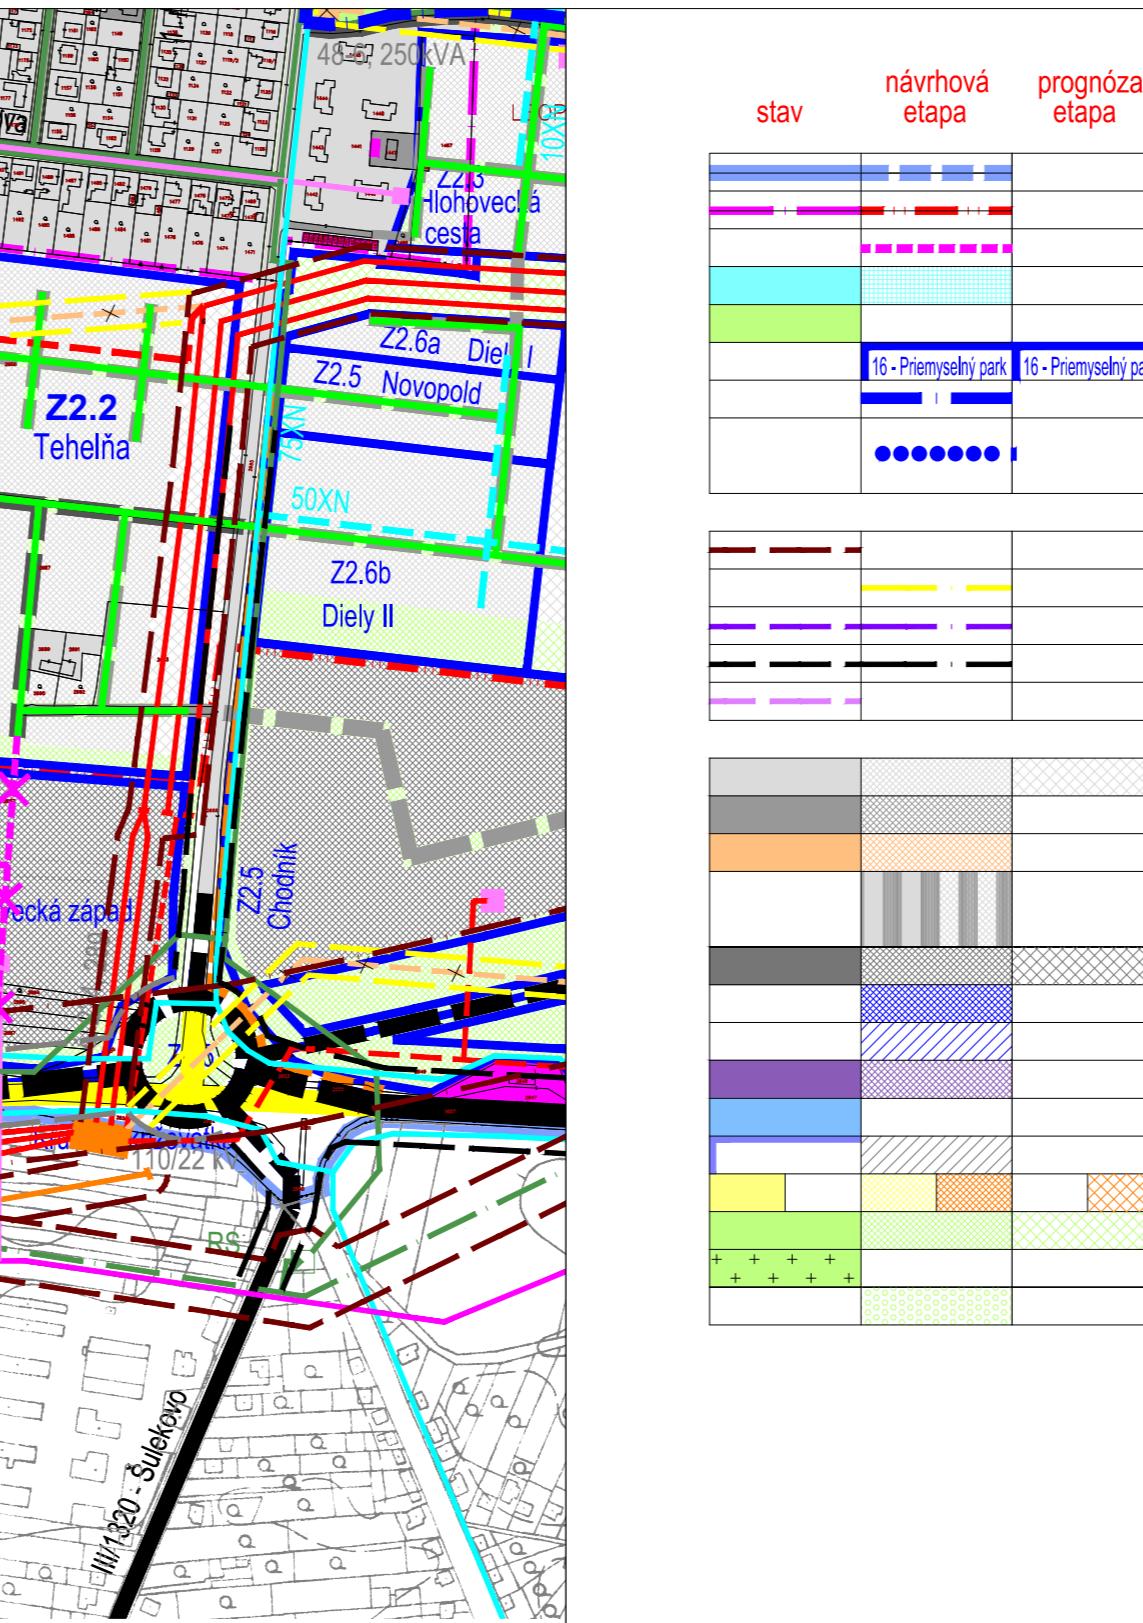

ZMENY A DOPLNKY 04/2017 - NÁVRH - SEA
ÚPN-O LEOPOLDOV
 objednávateľ
 spracovateľ
 zodpovedný projektant Ing. Ján Šprinka, Ing. Jozef Köpl
 Marián Nomilner
 december 2017
 spracované
 NÁVRH ENERGETIKY A TELEKOMUNIKÁCIÍ B.07.c

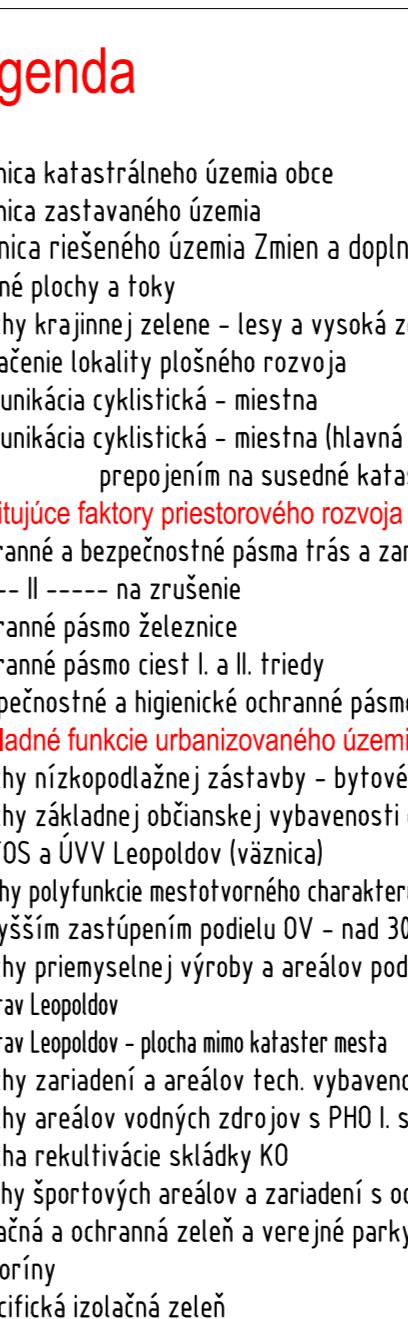

ZMENY A DOPLNKY 04/2017 - NÁVRH - SEA
ÚPN-O LEOPOLDOV
 objednávateľ
 spracovateľ
 zodpovedný projektant Ing. Ján Šprinka, Ing. Jozef Köpl
 Marián Nomilner
 december 2017
 spracované
 NÁVRH ENERGETIKY A TELEKOMUNIKÁCIÍ B.07