



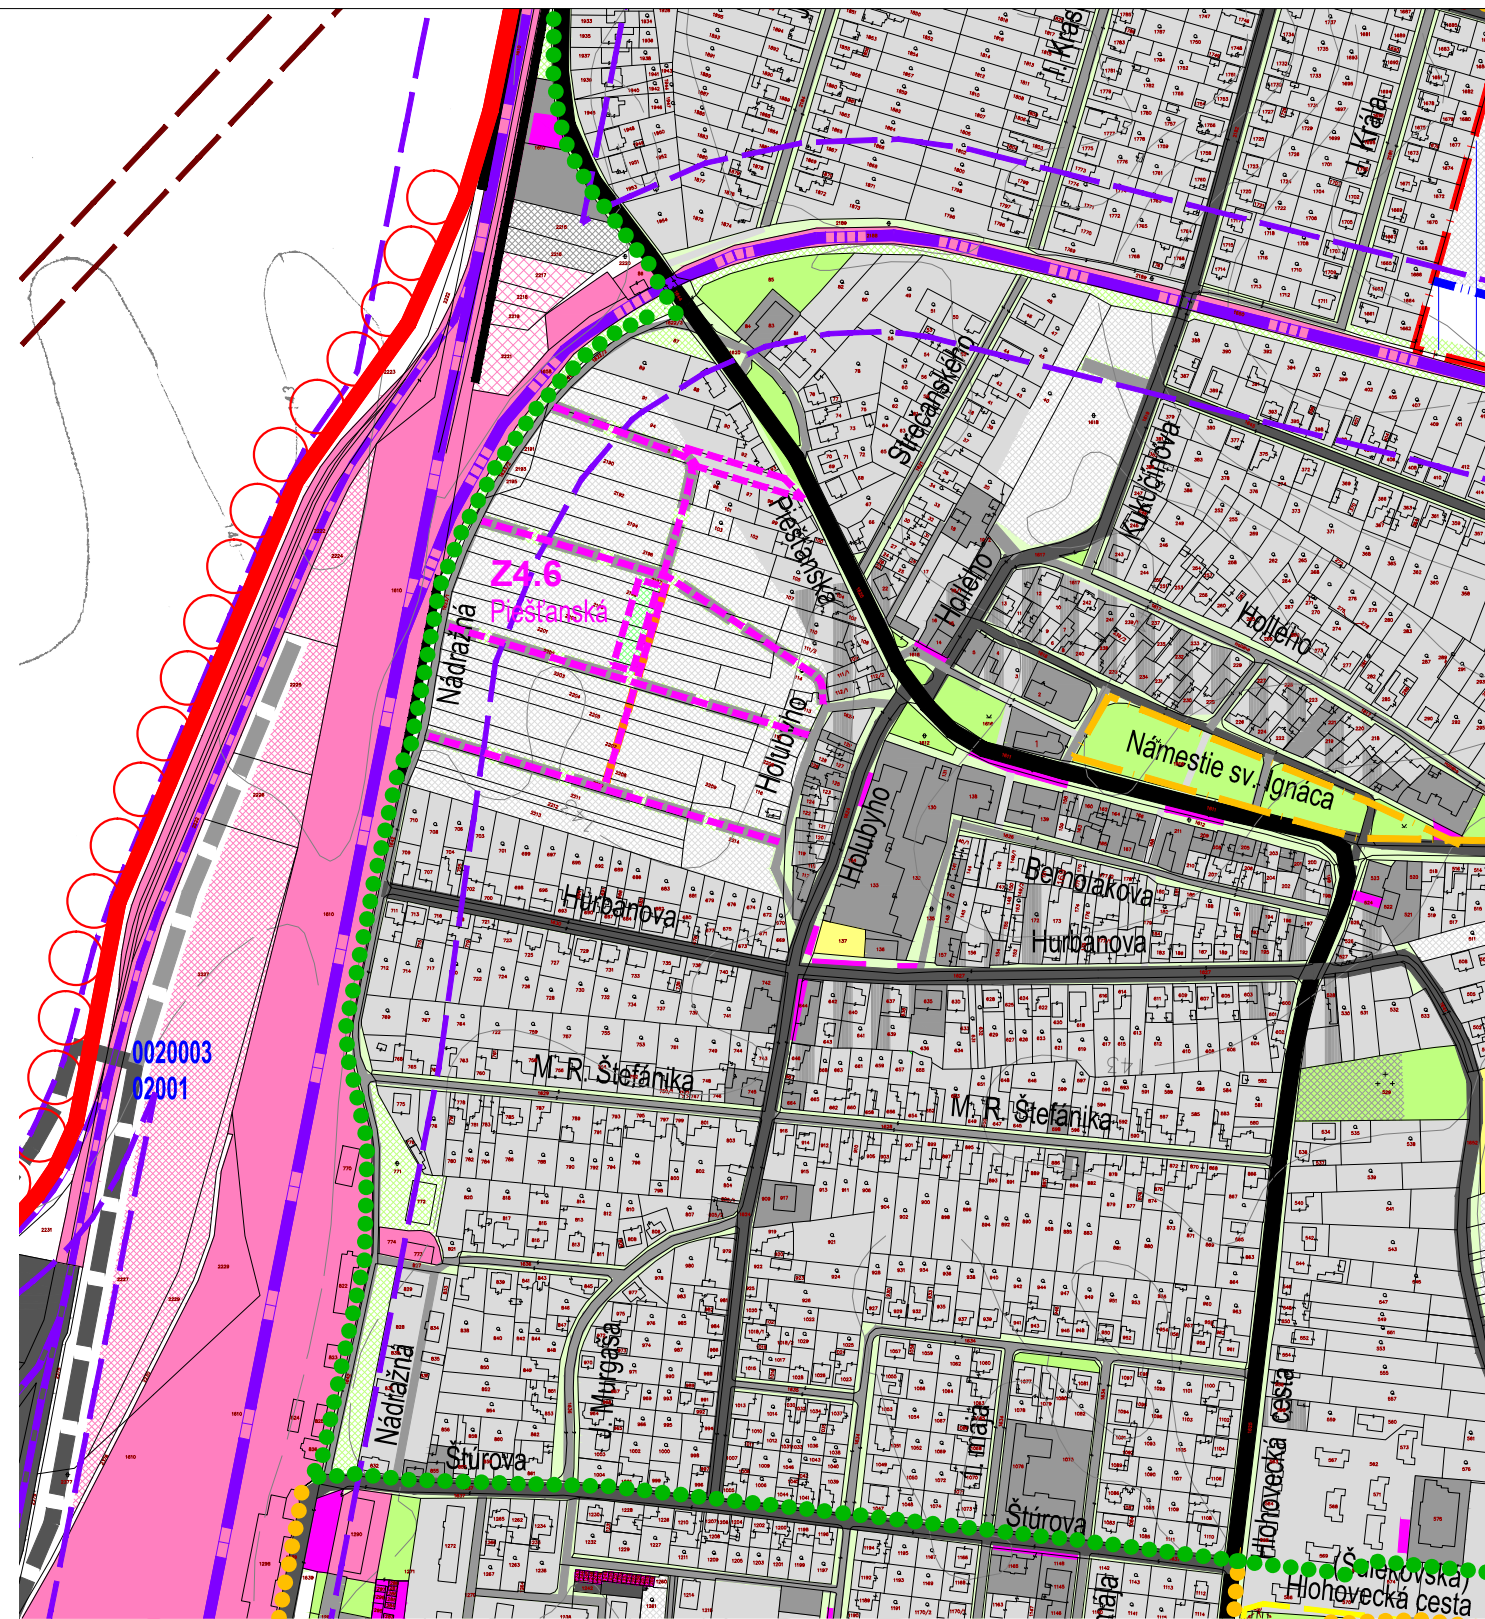


ZMENY A DOPLNKY 04/2017 - NÁVRH - SEA
ÚPN-O LEOPOLDOV
objednávateľ
spracovateľ
MESTO LEOPOLDOV
Ing. arch. Eva Krupová
autorizovaný architekt SKA
spracované december 2017 M 1:5000
OCHRANA PRÍRODY A TVORBA KRAJINY B.08.a

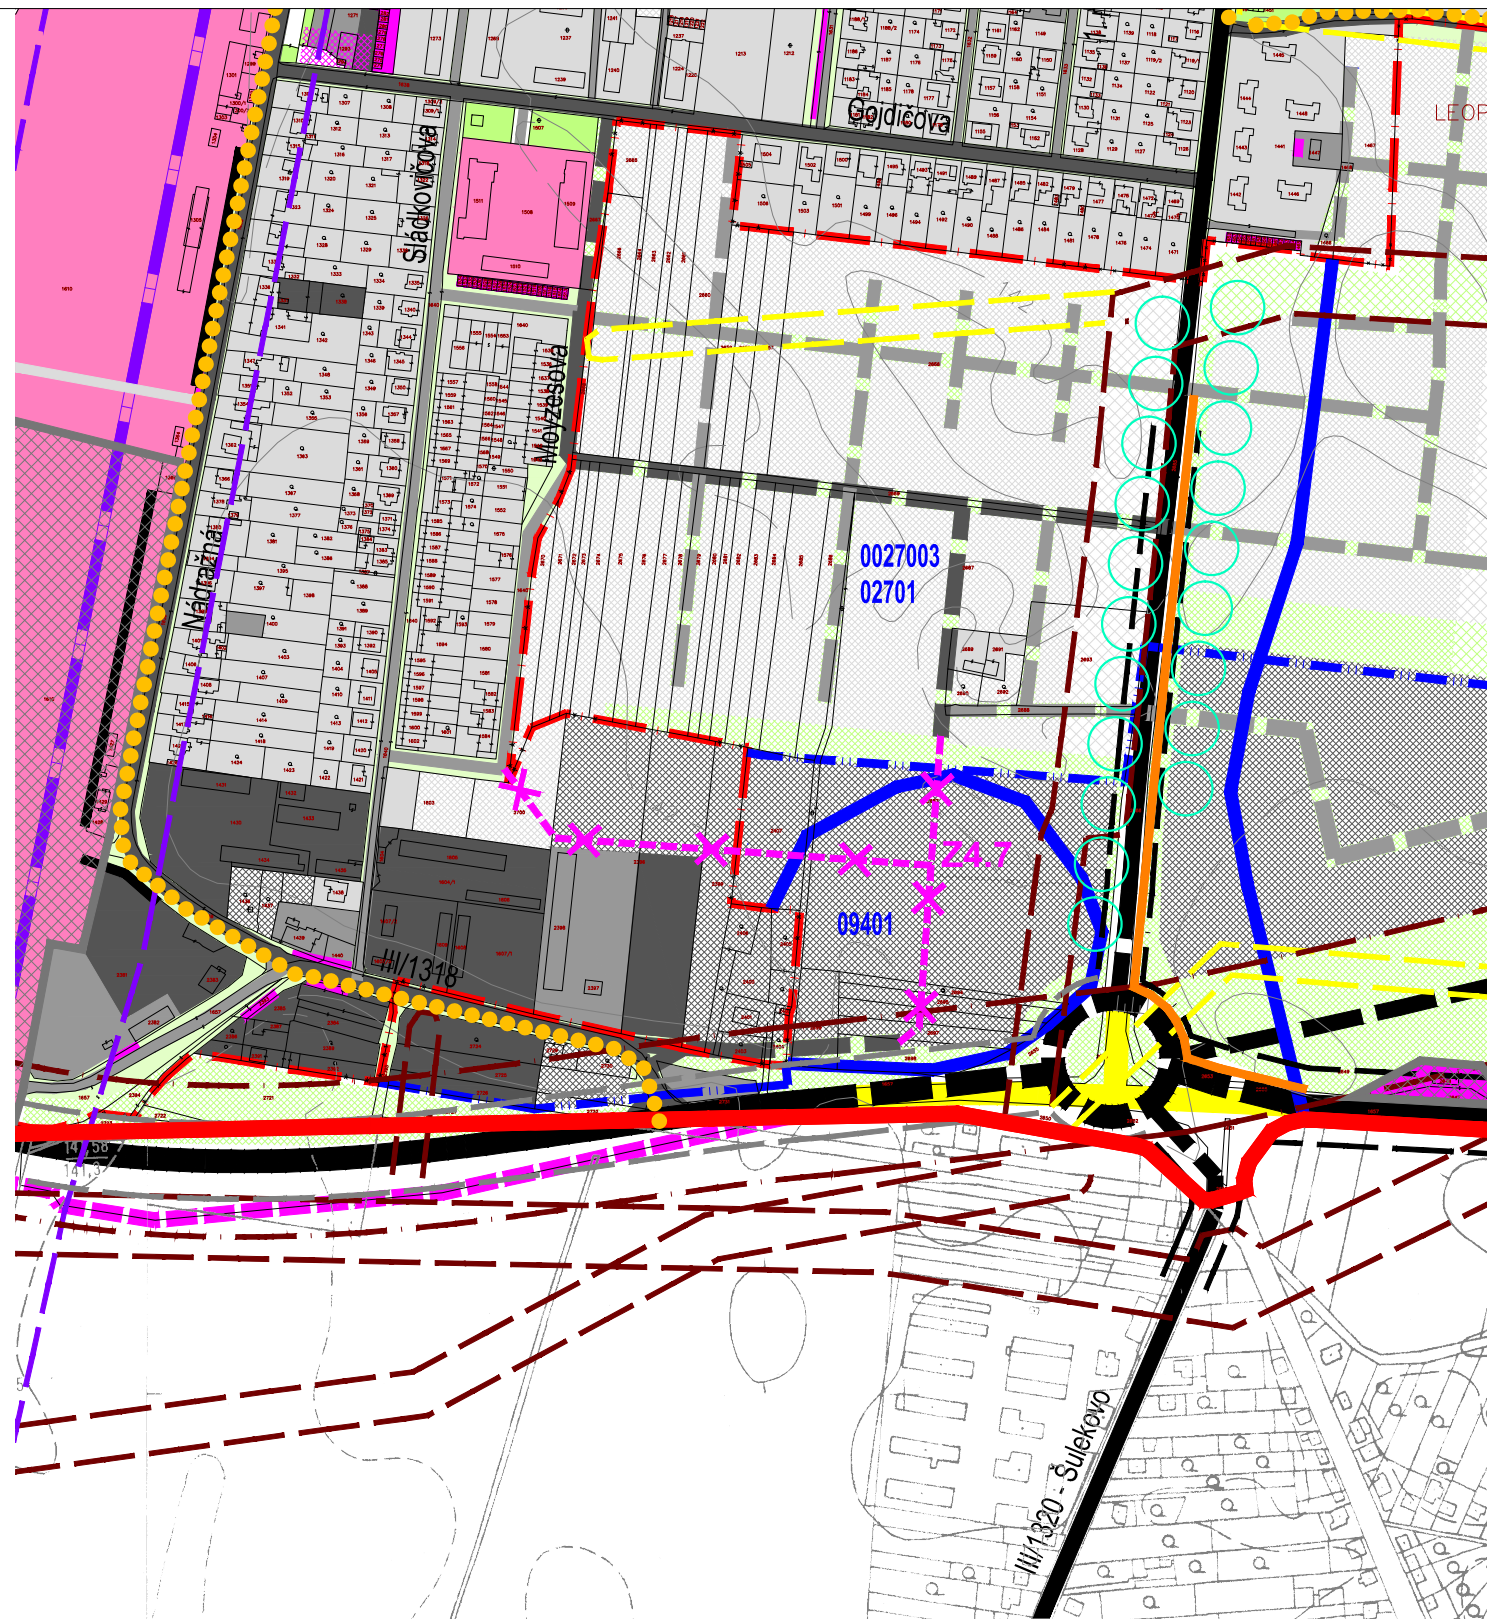


ZMENY A DOPLNKY 04/2017 - NÁVRH - SEA
ÚPN-O LEOPOLDOV
objednávateľ
spracovateľ
MESTO LEOPOLDOV
Ing. arch. Eva Krupová
autorizovaný architekt SKA
spracované december 2017 M 1:5000
OCHRANA PRÍRODY A TVORBA KRAJINY B.08.b



ZMENY A DOPLNKY 04/2017 - NÁVRH - SEA
ÚPN-O LEOPOLDOV
objednávateľ
spracovateľ
MESTO LEOPOLDOV
Ing. arch. Eva Krupová
autorizovaný architekt SKA
spracované december 2017 M 1:5000
OCHRANA PRÍRODY A TVORBA KRAJINY B.08.c

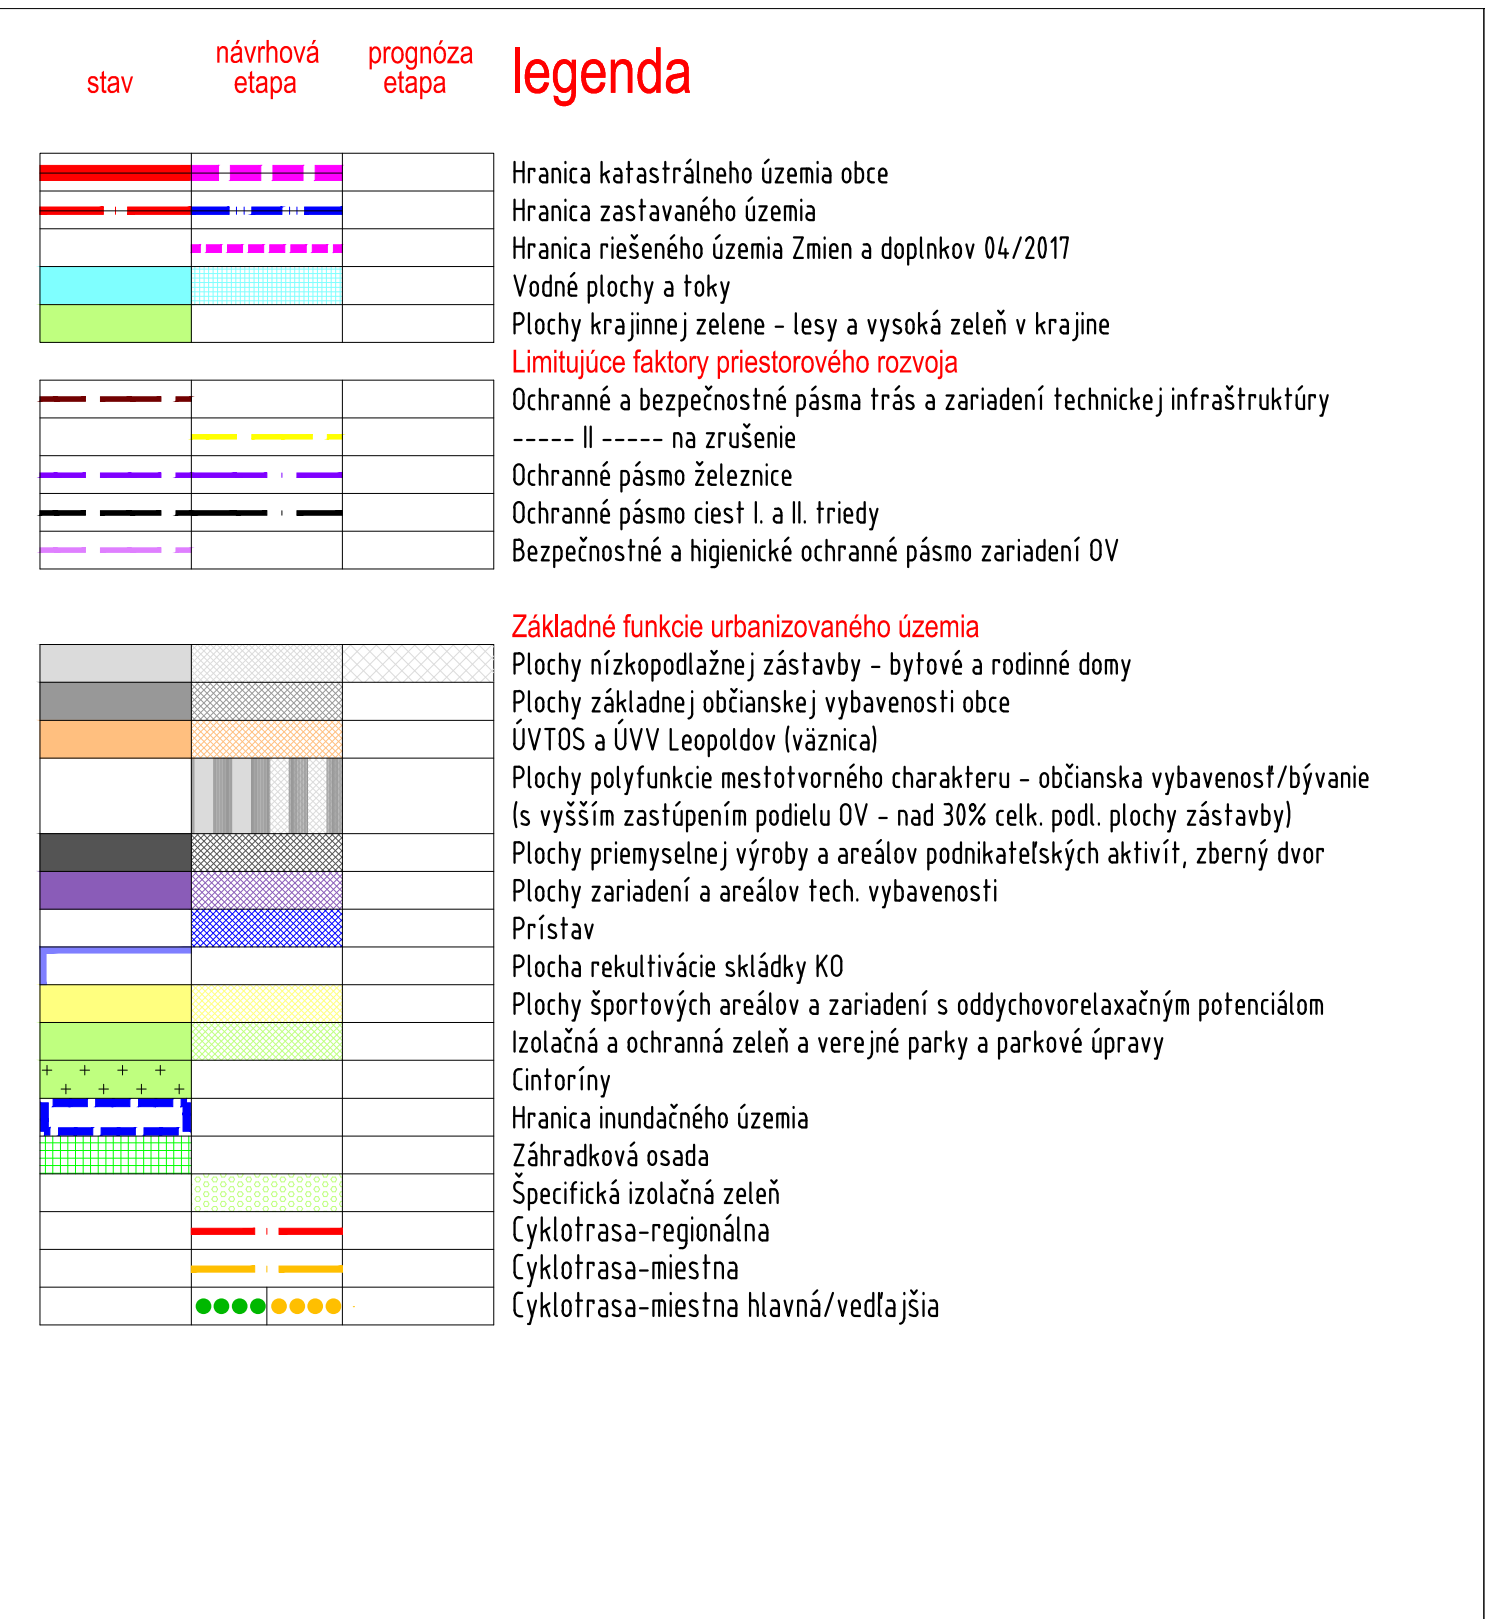

ZMENY A DOPLNKY 04/2017 - NÁVRH - SEA
ÚPN-O LEOPOLDOV
objednávateľ
spracovateľ
MESTO LEOPOLDOV
Ing. arch. Eva Krupová
autorizovaný architekt SKA
spracované december 2017 M 1:5000
OCHRANA PRÍRODY A TVORBA KRAJINY B.08

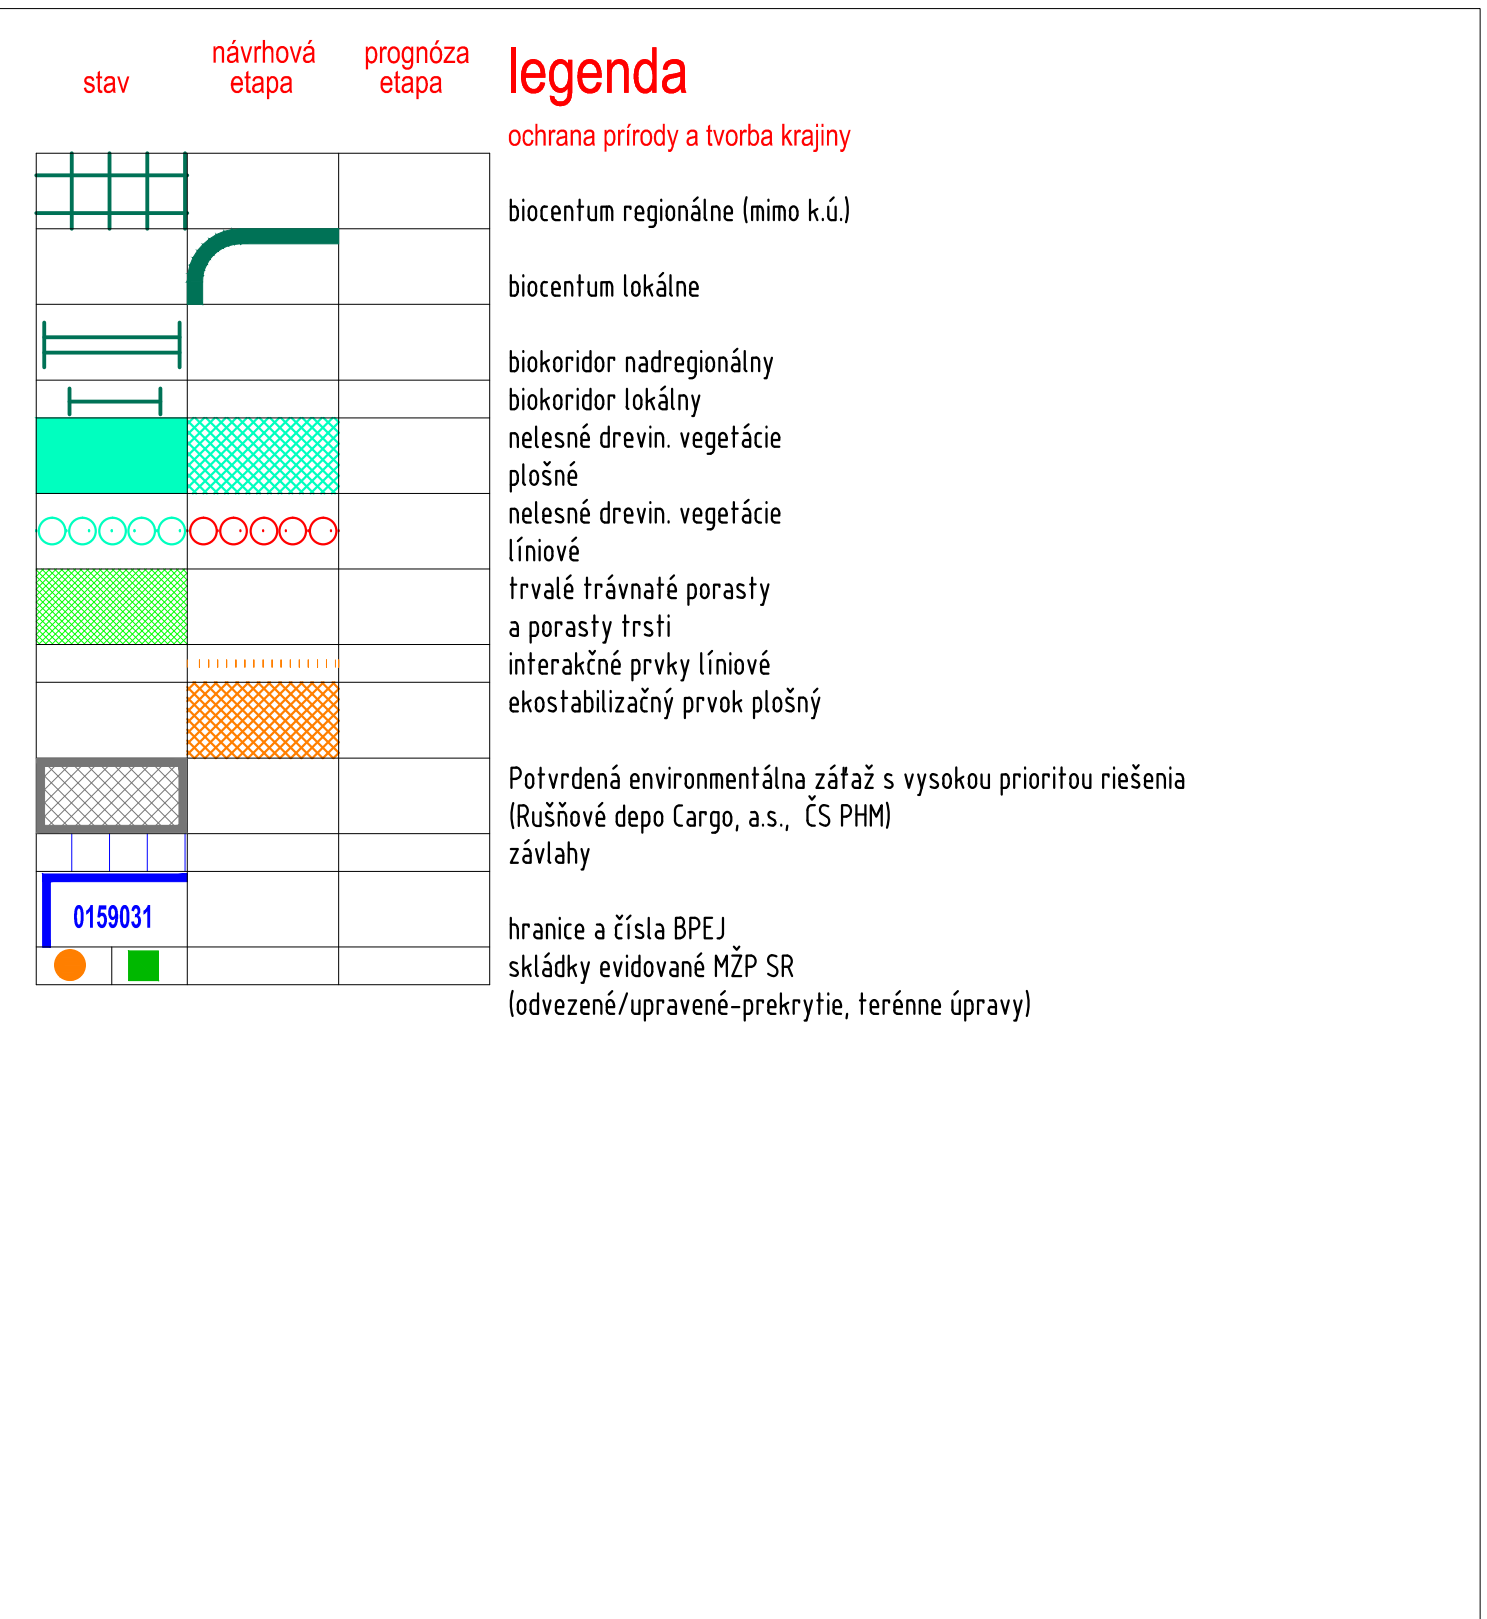

ZMENY A DOPLNKY 04/2017 - NÁVRH - SEA
ÚPN-O LEOPOLDOV
objednávateľ
spracovateľ
MESTO LEOPOLDOV
Ing. arch. Eva Krupová
autorizovaný architekt SKA
spracované december 2017 M 1:5000
OCHRANA PRÍRODY A TVORBA KRAJINY B.08