


URBANISTICKO - ARCHITEKTONICKÁ ŠTÚDIA

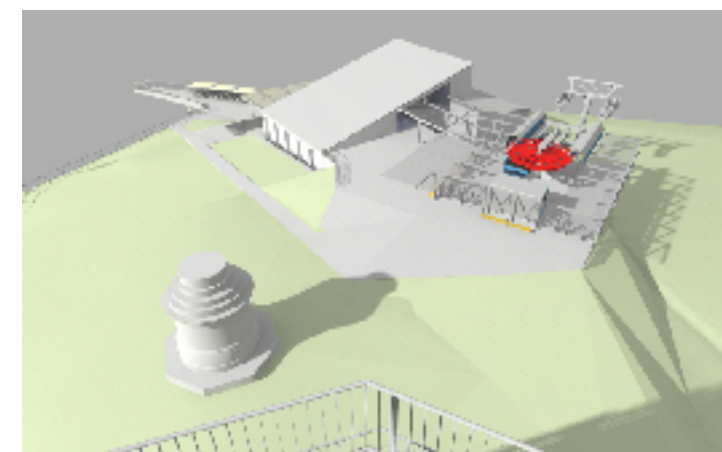

VYHLIADKOVÁ KL GRF2-3-8 LEITNER NITRA - ZOBOR

6. VRCHOLOVÝ AREÁL
SITUÁCIA

M 1 : 1 000

OBJEDNÁVATEĽ:
Rímskokatolícka cirkev
Biskupstvo Nitra
Nám. Jána Pavla II. 7
950 50 Nitra

AUTOR :
Ing. Ivan ZUSKIN, aut. stav. inžinier
Ing. arch. Martin ZUSKIN
Ing. arch. Michal Zuskin

VYPRACOVAL:
Ing. arch. Martin ZUSKIN
Ing. arch. Michal Zuskin
Bc. Katarína Moravčíková

Z.Č. S - 16 - 472 - 500


11.2016

zuskin s.r.o.

architektonická kancelária
E. Bohúňa 21, 034 01 Ružomberok
tel. / fax.: + 421 905 523 818
e-mail: zuskin@zuskin.sk
IČO: 36658308, DIČ DPH: SK202221982

www.zuskin.org

PD podlieha zákonu o autorských právach Z.z. 618/2003 vrátane zmien a doplnkov. PD je možné použiť len v zmysle platnej ZOD, za neoprávnené použitie má autor právo na náhradu škody.

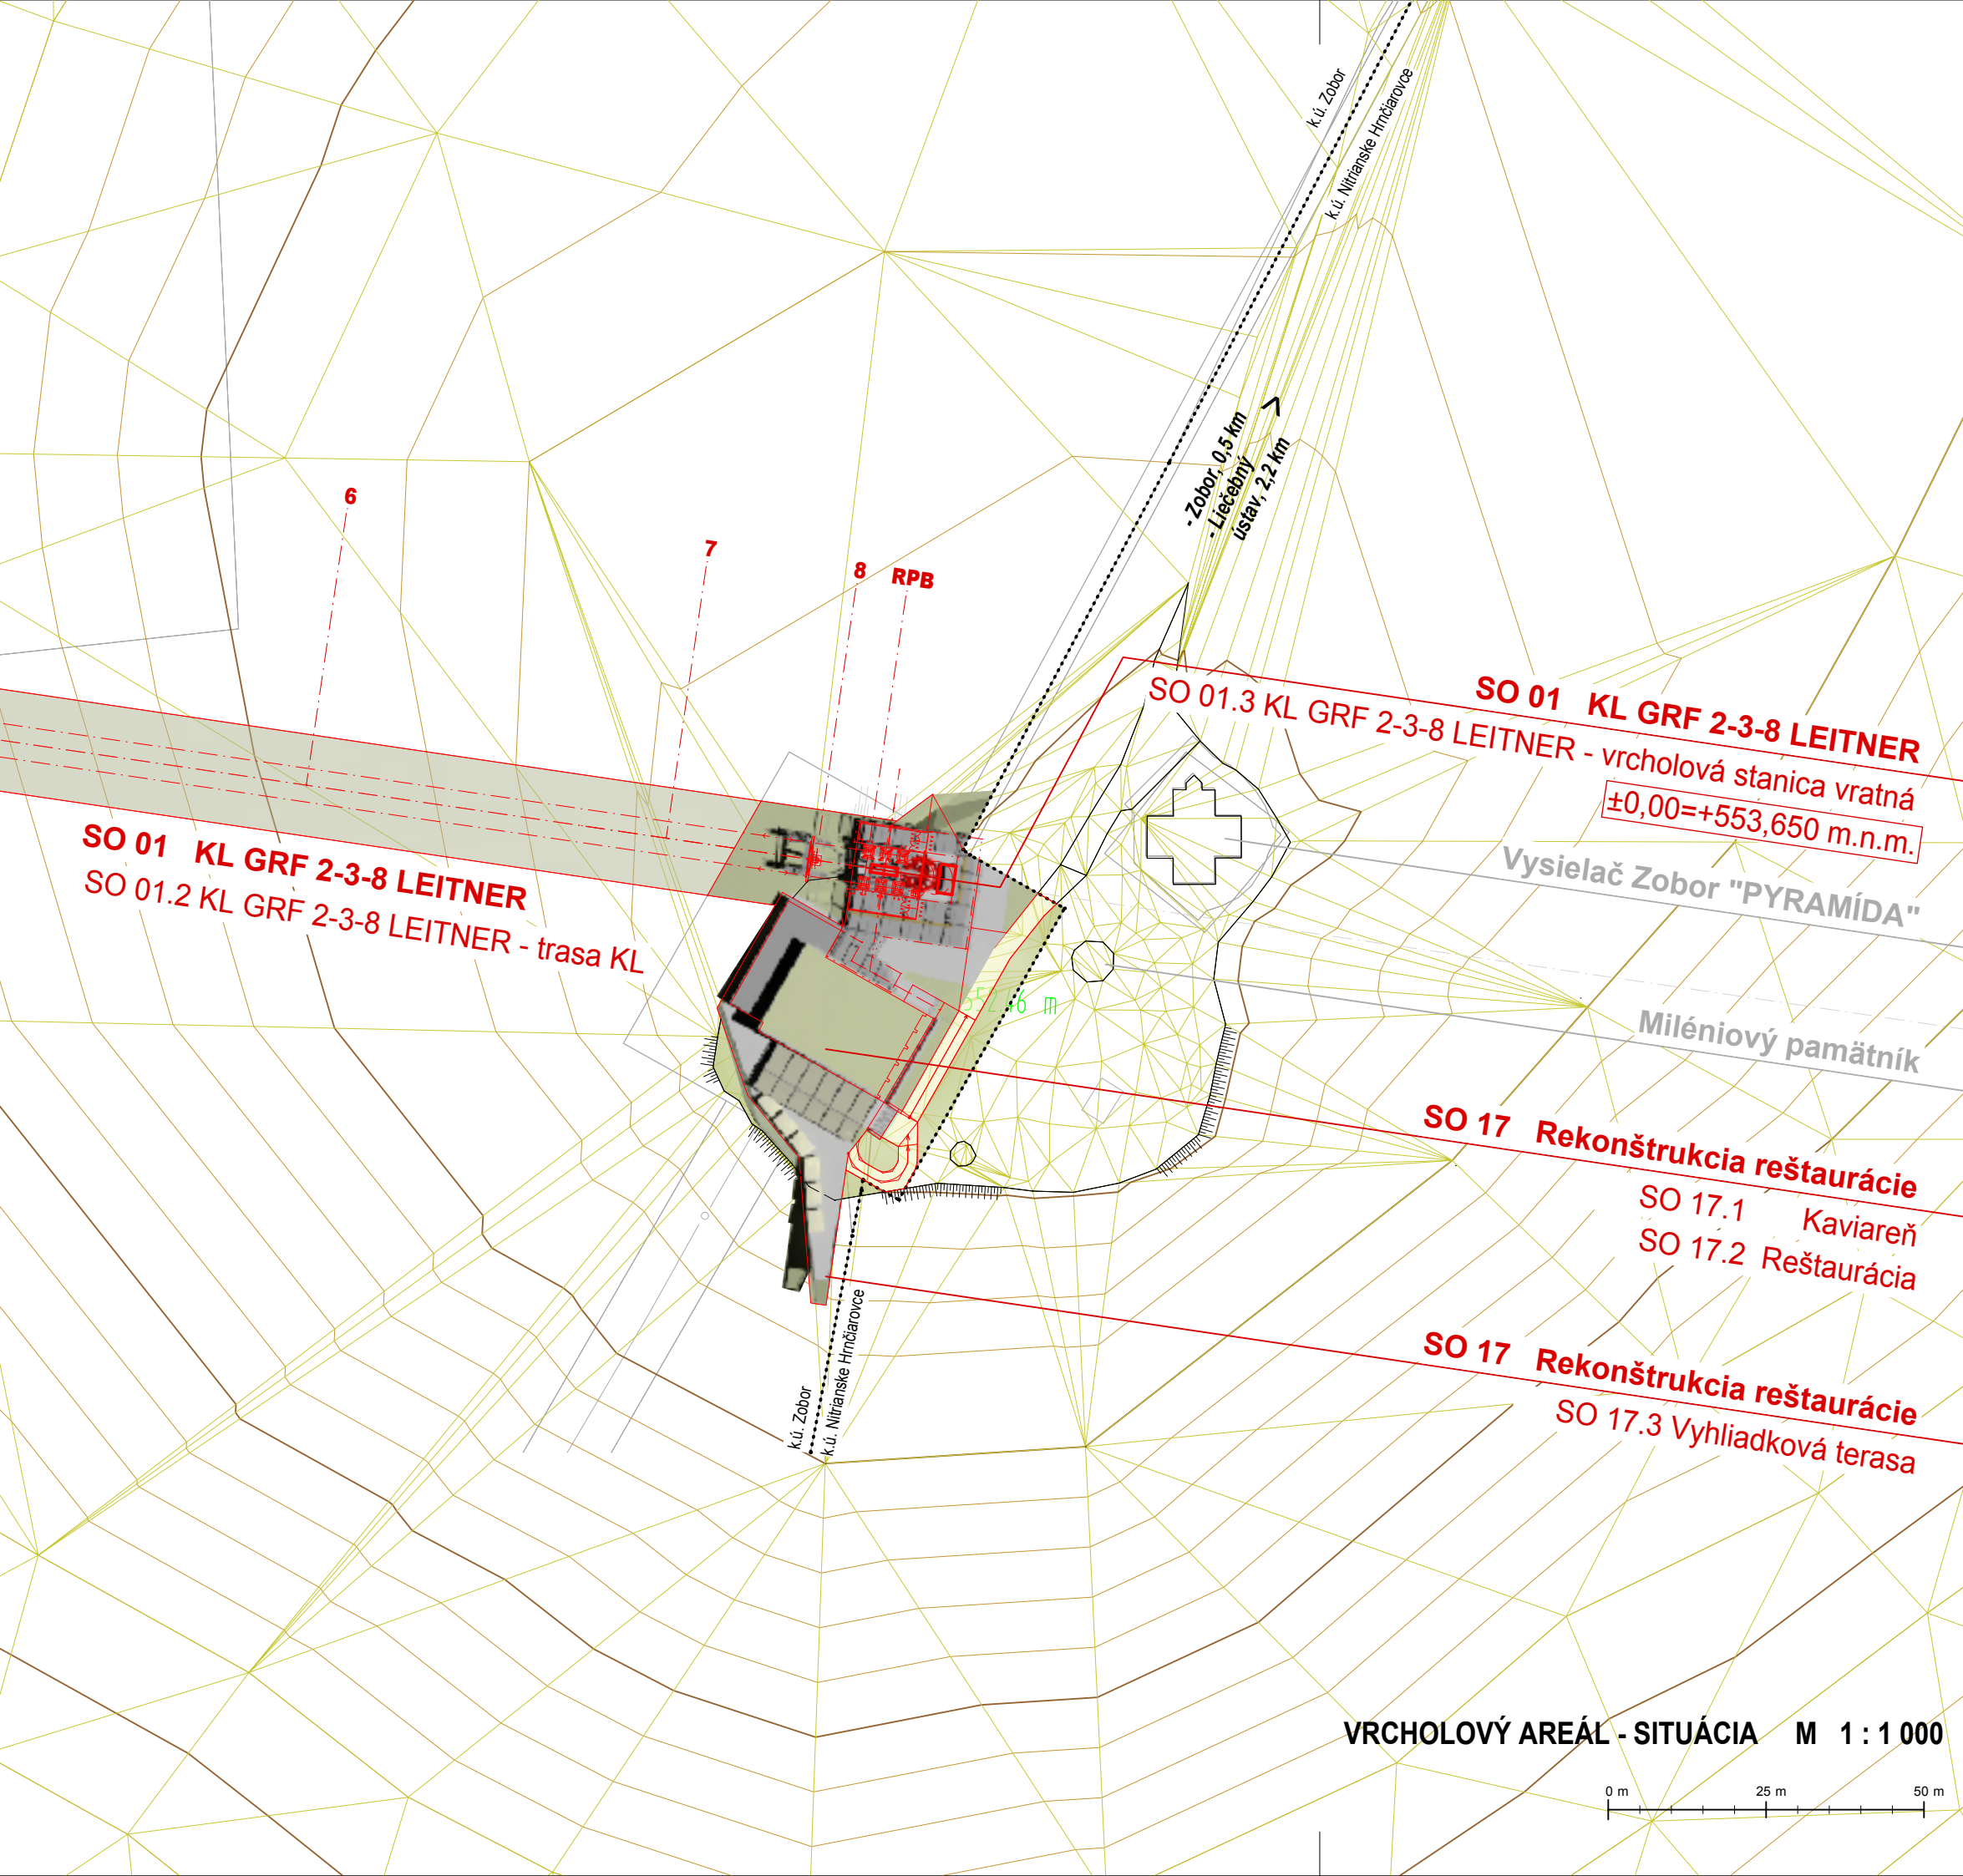

VRCHOLOVÝ AREÁL - SITUÁCIA M 1 : 1 000

0 m 25 m 50 m