


# ÚZEMNÝ PLÁN OBCE ČASTKOVCE

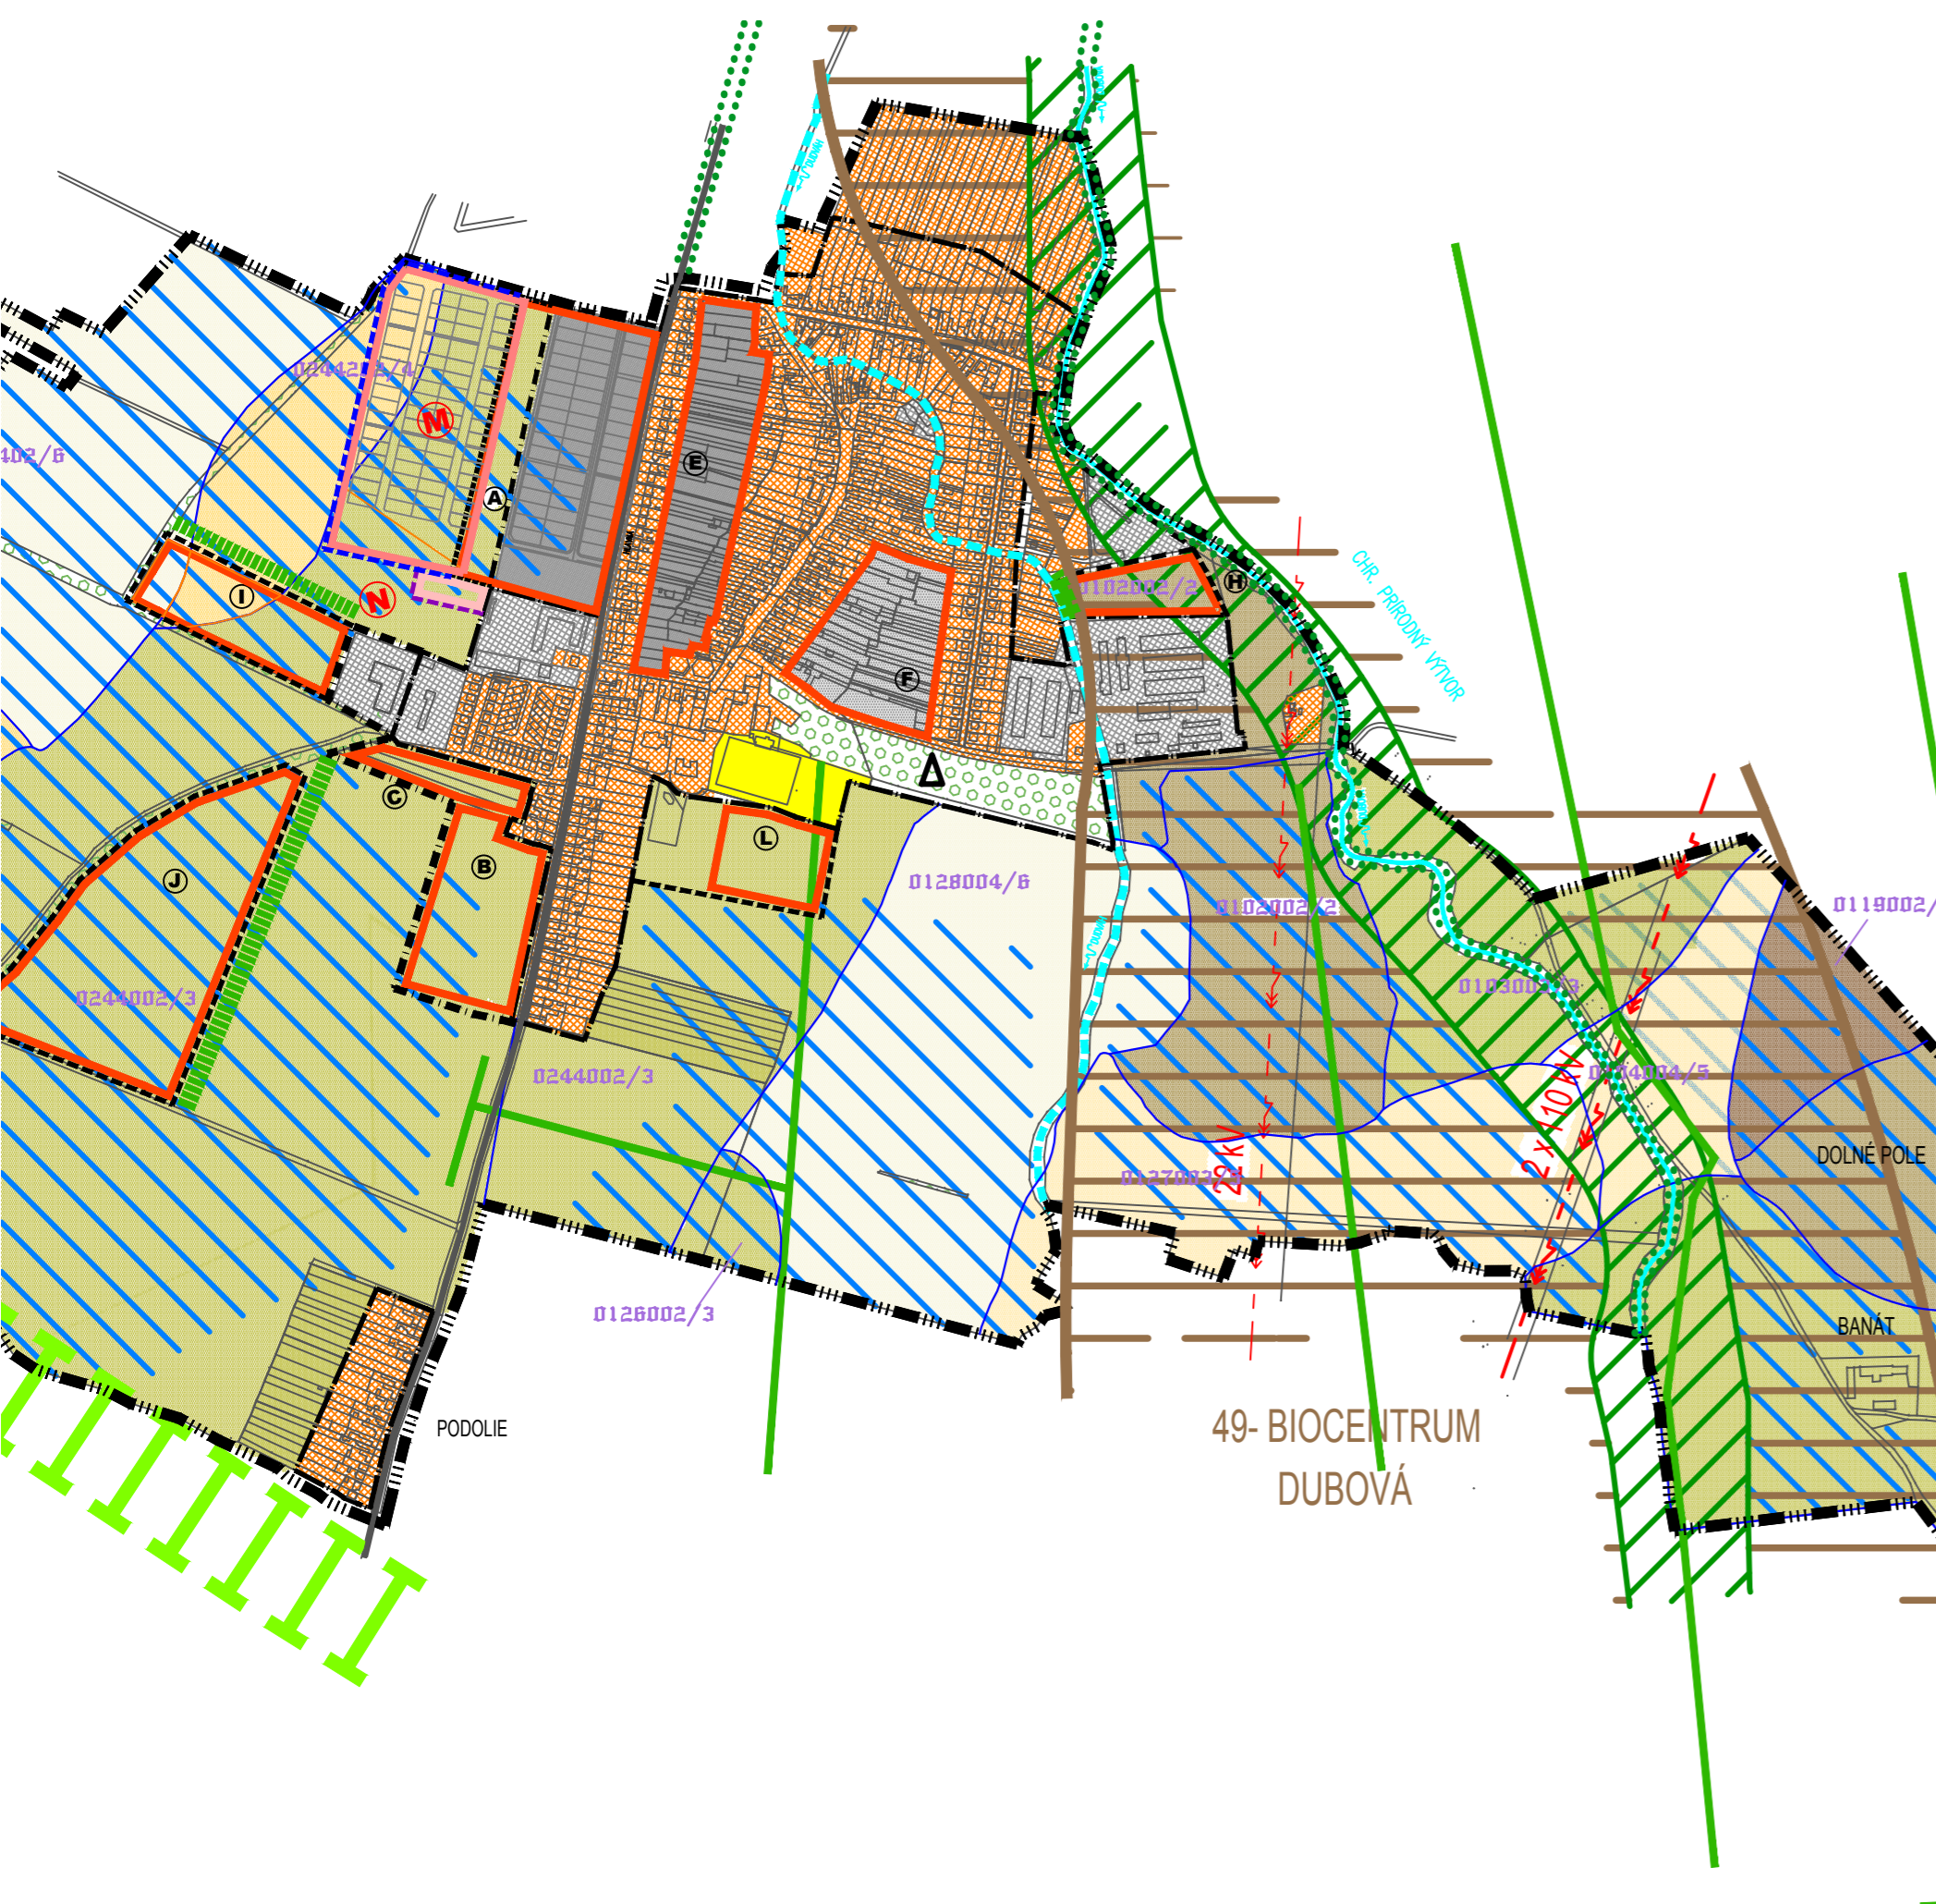

## LEGENDA

| STAV | NÁVRH | ZaDč.1 |   |
|------|-------|--------|---|
|      |       |        | -ORNÉ PODY SKUPINY 1                          |
|      |       |        | -ORNÉ PODY SKUPINY 2                          |
|      |       |        | -ORNÉ PODY SKUPINY 3                          |
|      |       |        | -ORNÉ PODY SKUPINY 4                          |
|      |       |        | -ORNÉ PODY SKUPINY 5                          |
|      |       |        | -ORNÉ PODY SKUPINY 6                          |
|      |       |        | -HRANICA BPEJ                                 |
|      |       |        | -ČÍSLO BPEJ/BONITNÁ SKUPINA                   |
|      |       |        | -NAVRHOVANÝ ZÁBER PPLF                        |
|      |       |        | -ZASTAVANÉ PLOCHY                             |
|      |       |        | -PLOCHY VÝROBY                                |
|      |       |        | -LESNÝ PORAST                                 |
|      |       |        | -LÍNIOVÁ VEGETÁCIA                            |
|      |       |        | -BARIEROVÁ OCHRANNÁ ZELEŇ                     |
|      |       |        | -HYDROMELIORÁCIE-ZDROJ VÚC                    |
|      |       |        | -PODZEMNÉ VEDENIE ZAVLAŽOVACEJ SÚSTAVY        |
|      |       |        | -BIOKORIDOR REGIONÁLNEHO VÝZNAMU              |
|      |       |        | -BIOCENTRUM REGIONÁLNEHO VÝZNAMU              |
|      |       |        | -BIOCENTRUM NADREGIONÁLNEHO VÝZNAMU           |
|      |       |        | -CHRÁNENÝ AREÁL                               |
|      |       |        | -PRÍRODNÁ PAMiatKA                            |
|      |       |        | -PRÍRODNÁ REZERVÁCIA                          |
|      |       |        | -OCHRANNÉ LESY A LESY OSOBITNÉHO URČENIA      |
|      |       |        | -HRANICA CHKO MALÉ KARPATY                    |
|      |       |        | -HRANICA PHO 2 STUPŇA VODNÝCH ZDROJOV         |
|      |       |        | -ZBERNÁ KOMUNIKÁCIA II/504                    |
|      |       |        | -VODNÝ TOK                                    |
|      |       |        | -VYSCHNUTÉ KORYTO                             |
|      |       |        | -HR.ZAST.ÚZ.OBCE K 1.1.1990/ROZŠIRENIE        |
|      |       |        | -ROZŠIRENÁ HR.ZAST.ÚZ.OBCE K r2002            |
|      |       |        | -HRANICA KATASTRA                             |
|      |       |        | -HRANICA OKRESU                               |
|      |       |        | -SKLÁDKA S OSOBITNÝMI PODMIENKAMI SKLAD.(§15) |
|      |       |        | -PRÍRODNÁ DOMINANTA-VRCH                      |
|      |       |        | -OCHRANNÝ ODVODŇOVACÍ RIGOL                   |

## VÝHLAD

- ROZŠIRENIE HR. ZASTAVANÉHO ÚZEMIA
- BARIEROVÁ OCHRANNÁ ZELEŇ
- ROZVOJOVÉ LOKALITY

## ČISTOPIS

|   |  |          |   |
|---|--|----------|---|
|   | <b>ÚZEMNÝ PLÁN OBCE<br/>ČASTKOVCE</b>  |          | otelier architektúry<br><b>Kočajda</b><br>Dlhá 16, 949 01 Nitro<br>tel: 0908-778761<br>otelier@kocejda.sk |
| OBSTARÁVATEL: OBEC ČASTKOVCE  | SPRACOVATEL: ING. ARCH. R. KOČAJDA<br>ING.ARCH. M.KOČAJDOVÁ,<br>ING.L.DANIŠOVÁ |          |   |
| KRAJ: TRENČIANSKÝ   | FORMÁT: 5 A4   | <b>8</b> |   |
| OKRES: NOVÉ M./VÁH.   | STUPEŇ: PROJEKT  |          |   |
| MIERKA: 1:10000   | DÁTUM: 05/2007   |          |   |
| NÁZOV VÝKRESU :<br><b>OCHRANA PRÍRODY A TVORBY KRAJINY VRÁTANE<br/>PRVKOV USES A VYHODNOTENIE ZÁBERU PPLF</b> |  |          |   |