PRÍLOHA Č. 3

STÁČACIE MIESTO
M 1:50

PÔDORYS

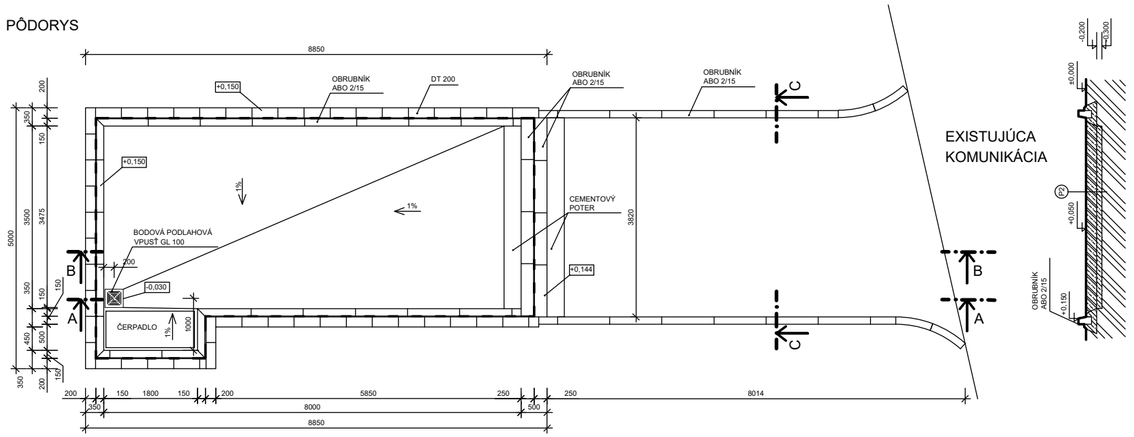

REZ A - A

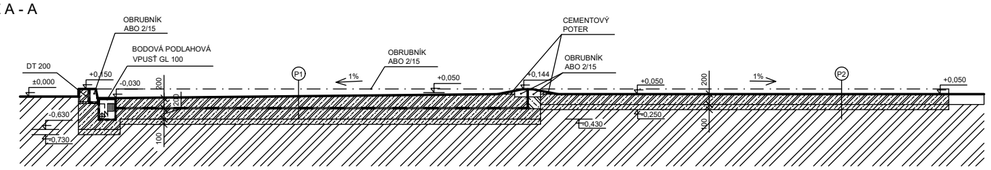

PRÍSTREŠOK
M 1:50

REZ A - A

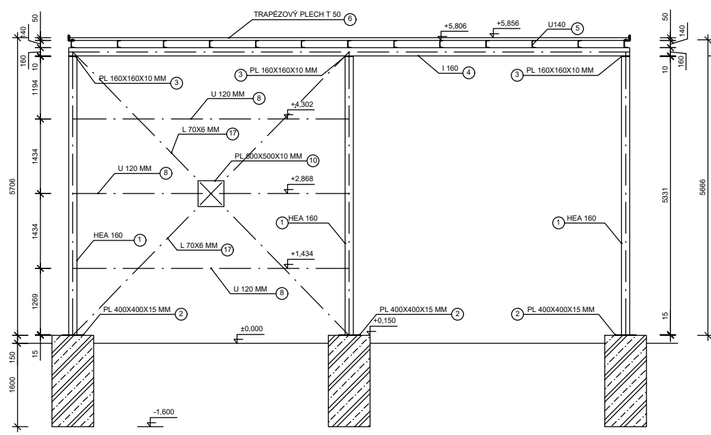

REZ C- C

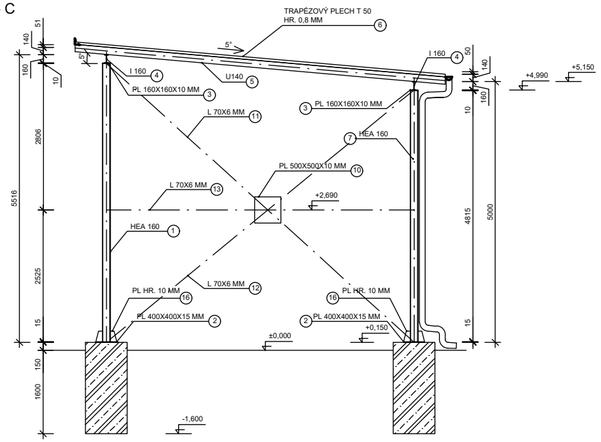

LEGENDA:

- ŽELEZOBETÓN C 30/37
- PROSTÝ BETÓN C 12/15
- CEMENTOVÝ POTER
- EXISTUJÚCA ZEMINA

P1
- ŽELEZOBETÓNOVÁ DOSKA , C 30/37 XC2, XA3, S PROTIŠMYKOVOU METLIČKOVOU ÚPRAVOU KARI KY49 - 100X100X8 MM, HR. 200 MM
- GEOTEXTÍLIA + EKOTEN 915 + GEOTEXTÍLIA
- ŽELEZOBETÓNOVÁ DOSKA , C 30/37 XC2, XA3, KARI KY49 - 100X100X8 MM, HR. 200 MM
- PODKLADOVÝ BETÓN C 12/15
- EXISTUJÚCA ZEMINA

P2
- ŽELEZOBETÓNOVÁ DOSKA 200-280 MM, C 30/37 XC2, XA3, S PROTIŠMYKOVOU METLIČKOVOU ÚPRAVOU KARI KY49 - 100X100X8 MM
- PODKLADOVÝ BETÓN C 12/15
- EXISTUJÚCA ZEMINA

Č.R.	DÁTUM	POPIS ZMENY	VYPRACOVAL	PODPIS	KONTROLOVAL	PODPIS

EXPRO s.r.o.
P.O.BOX 12, 927 03 ŠAĽA (areál DUSLA)
tel.fax.:++421 31 7703955
e-mail: expro@expro.sk

Zodpovedný projektant: Ing. P.ŠOKA
Vypracoval: Ing. D.KOCSIS
HIP: Ing. P.ŠOKA
VTÚ: Ing. GÁL

Investor: Tate & Lyle Boleráz s.r.o.
Miesto stavby: Tate & Lyle Boleráz s.r.o.

Stavba:
STÁČACIA RAMPA BSS Z AUTOCISTERIEN, SO 64b

Obsah:
STÁČACIE MIESTO A PRÍSTREŠOK

Dátum:	07.2017
Účel PD:	SP
Č.zákazky:	**7330**
Formát:	Mierka: 1:100

ČÍSLO KÓPIE
ČÍSLO VÝKRESU

ČÍSLO PROJEKTU INVESTORA
ARCHÍVNE ČÍSLO INVESTORA