


ÚZEMNÝ PLÁN OBCE KRUŠINEC


NÁVRH

M 1 : 50 000

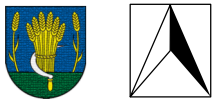

LEGENDA

STAV	NÁVRH	
		HRANICA OKRESOV
		HRANICA K.Ú. OBCI
		HRANICA RIEŠENÉHO ÚZEMIA OBCE KRUŠINEC
		SÍDLA
		PLOCHY PRIEMYSELNEJ VÝROBY A SKLADOV
		REKREAČNÉ PRIESTORY
		SÍDLA URČENÉ NA ROZVOJ REKREÁCIE
		ZARIADENIA POĽNOHOSPODÁRSKEJ VÝROBY
		CESTY I. A II. TRIEDY
		RÝCHLOSTNÁ CESTA R4
		MIMOÚROVŇOVÉ KRIŽOVATKY
		CYKLOTURISTICKÉ TRASY

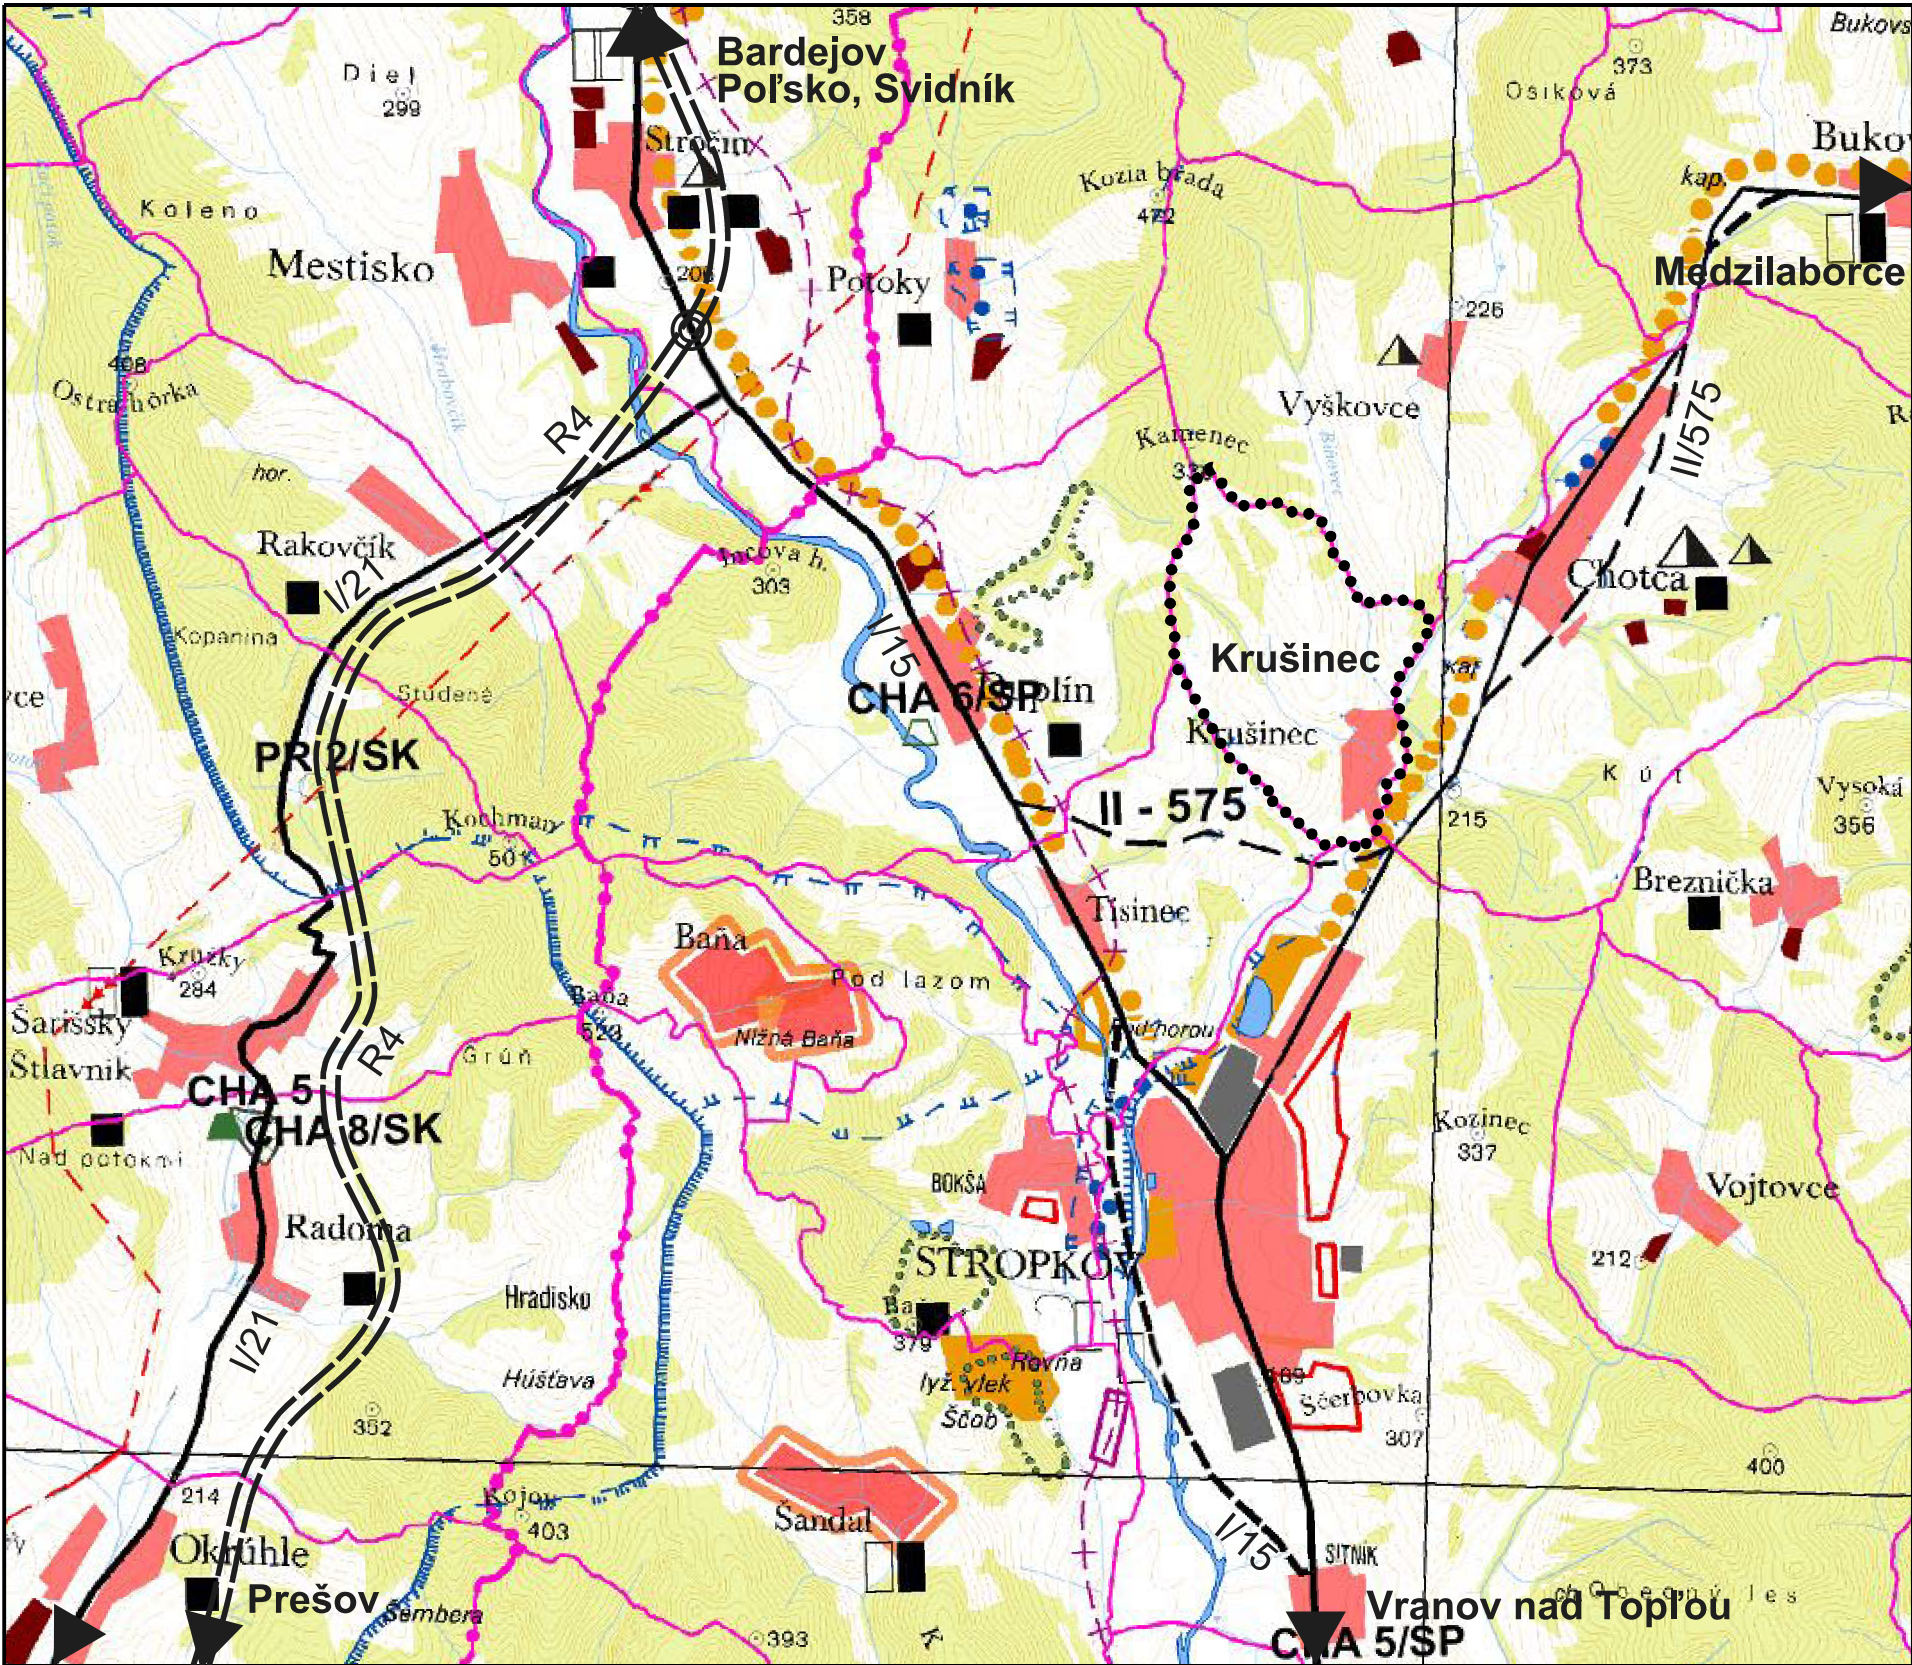

Osoba s odbornou spôsobilosťou pre obstarávanie ÚPP a ÚPD Ing. Martin Hudec, Košice, registračné číslo 275

URBAN studio s.r.o.	URBANIZMUS-ÚZEMNÝ PLÁN-EKOLÓGIA-ŽIVOTNÉ PROSTREDIE Košice, Letná ul. č. 45, www.urban.sk, urban@urban.sk	dátum spracovania: 2017
názov dokumentácie:	ÚZEMNÝ PLÁN OBCE KRUŠINEC- NÁVRH	číslo výkresu:
názov výkresu:	ŠIRŠIE VZŤAHY	1
hlavný riešiteľ: ING. ARCH. D. HUDEC	projektanti: ING. Š. ŠKODA, ING. D. DROTÁROVÁ, ING. F. PRIŠČÁK	mierka: 1:50 000
ARCHIGRAPH	grafika: BC. V. STAUROVSKÝ, BC. M. VELAS ARCHITEKTONICKO-GRAFICKÉ ŠTÚDIO, Letná 45, 041 91 Košice	