


ÚZEMNÝ PLÁN OBCE KRUŠINEC - NÁVRH

M 1 : 10 000

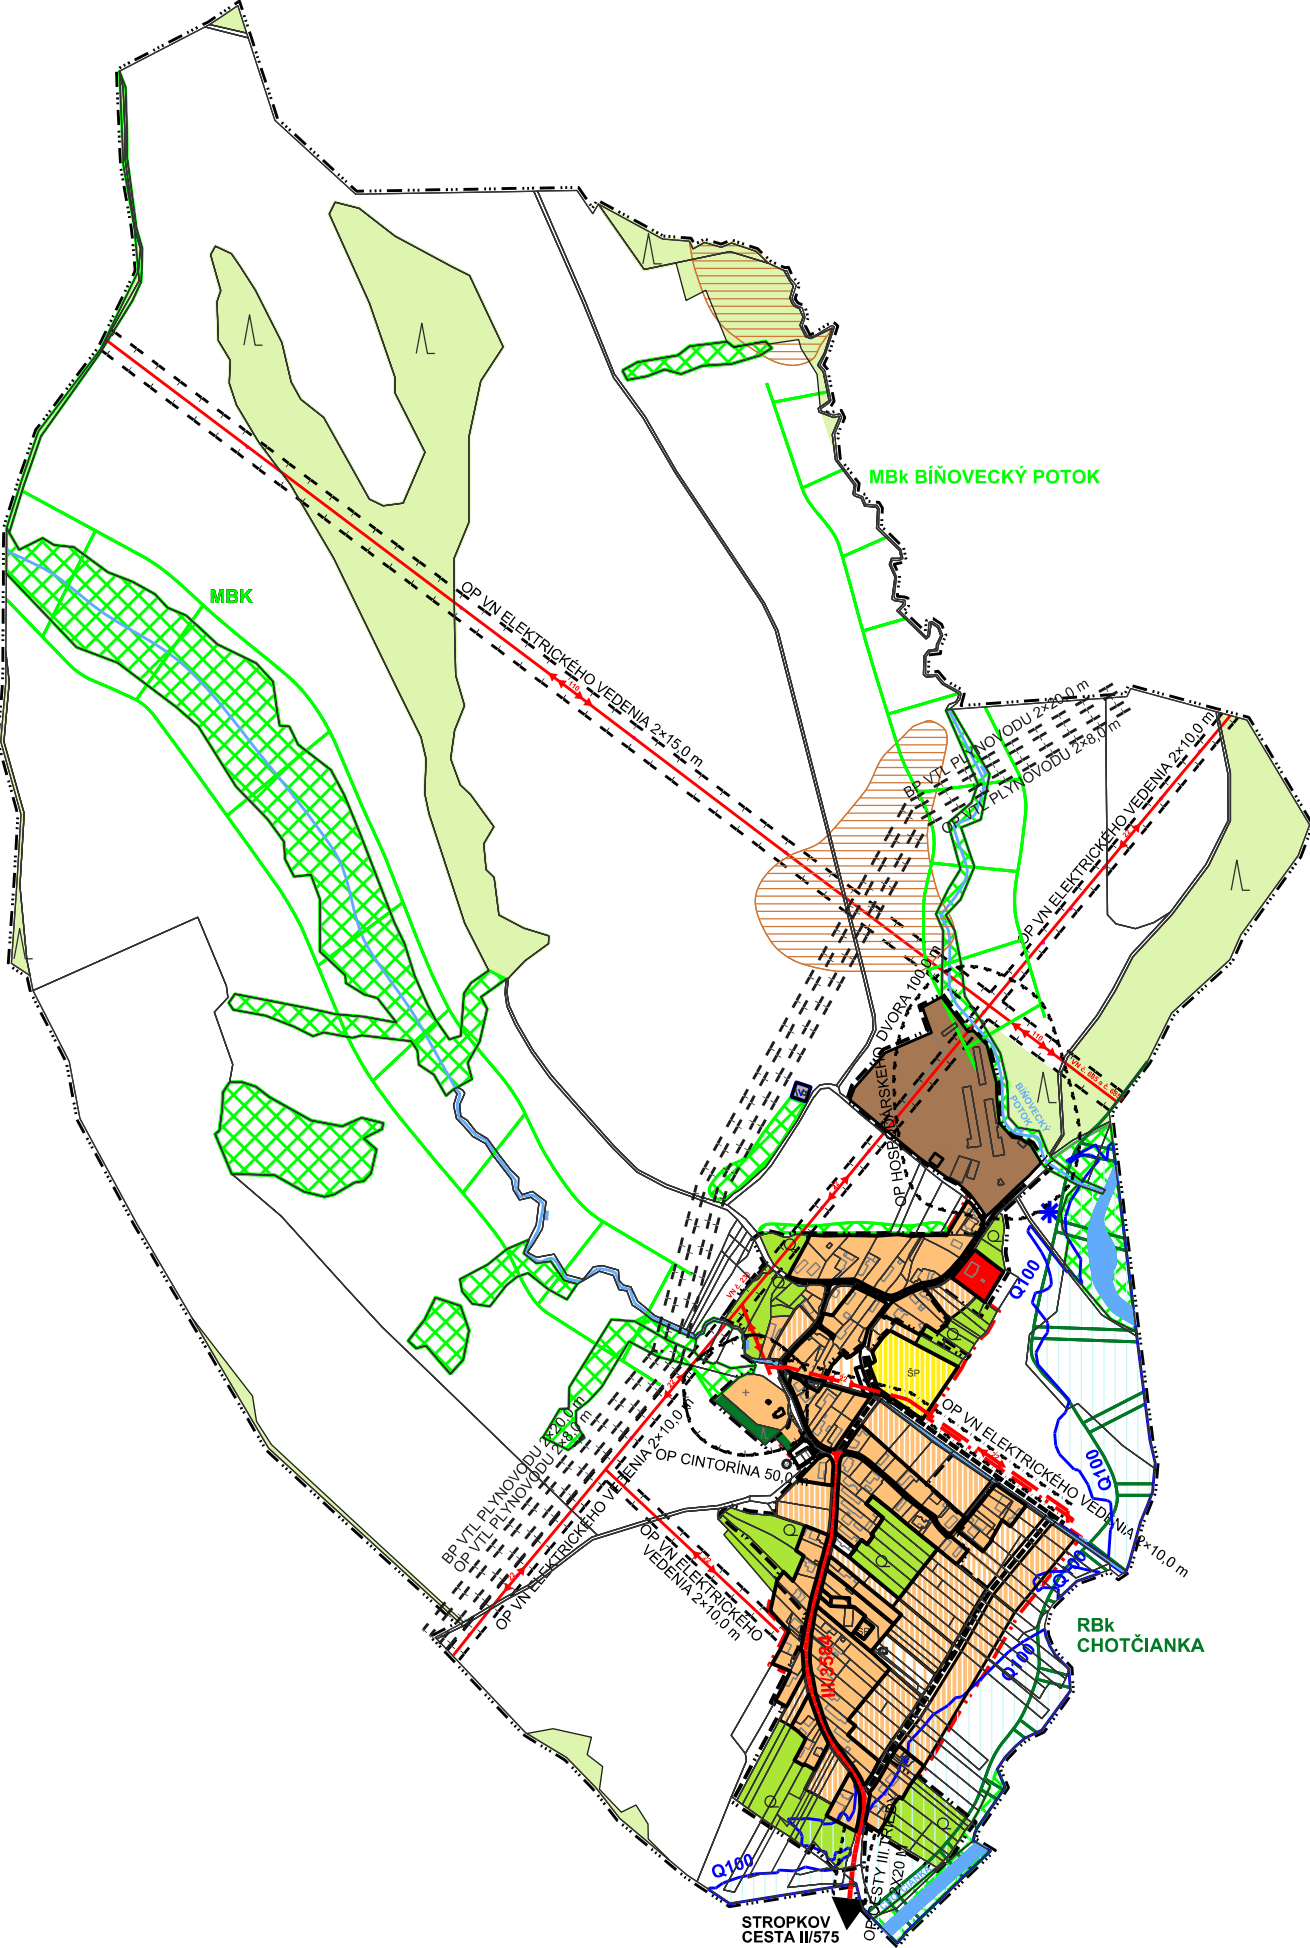

LEGENDA

A) HRANICE, OCHRANNÉ PÁSMA

STAV	NÁVRH	
		HRANICA KATASTRÁLNEHO ÚZEMIA OBCE
		HRANICA ZASTAVANÉHO ÚZEMIA K 1.1.1990
		HRANICA ZASTAVANÉHO ÚZEMIA
		OCHRANNÉ PÁSMA VŠETKÝCH DRUHOV

B) KRAJINNÁ ŠTRUKTÚRA, PRVKY MÚSES ÚZEMIA OBCE

STAV	NÁVRH	
		LESNÉ BIOTOPY
		SPRIEVODNÁ ZELEŇ VODNÝCH TOKOV, NELESNÁ DREVINNÁ VEGETÁCIA (NDV)
		VODNÝ TOK CHOTČIANKA, MALÉ VODNÉ TOKY
		REGIONÁLNY BOKORIDOR (RBK) CHOTČIANKA
		MIESTNE BOKORIDORY MALÝCH TOKOV (MBK)

C) FUNKČNÉ VYUŽITIE ZASTAVANÉHO ÚZEMIA OBCE

STAV	NÁVRH	
		OBYTNÉ A ZMIEŠANÉ ÚZEMIE
		REKREAČNE ÚZEMIE PLOCHY ŠPORTU
		ZÁHRADY
		SPRIEVODNÁ VYSOKÁ ZELEŇ
		CESTA III. TRIEDY
		MIESTNE OBSLUŽNÉ KOMUNIKÁCIE FUNKČNEJ TRIEDY C2 A C3

D) STRESOVÉ JAVY A FAKTORY

STAV	NÁVRH	
		VN ELEKTRICKÉ VONKAJŠIE VEDENIE
		SKLÁDKY S UKONČENOU PREVÁDZKOU
		ZOSUVNÉ ÚZEMIA
		HRANICA ZÁTOPOVÉHO ÚZEMIA NA Q100 ROČNÚ VODU

Osoba s odbornou spôsobilosťou pre obstarávanie ÚPP a ÚPD Ing. Martin Hudec, Košice, registračné číslo 275

URBAN studio s.r.o.	URBANIZMUS-ÚZEMNÝ PLÁN-EKOLÓGIA-ŽIVOTNÉ PROSTREDIE Košice, Letná ul. č. 45, www.urban.sk, urban@urban.sk	dátum spracovania: 2017
názov dokumentácie:	ÚZEMNÝ PLÁN OBCE KRUŠINEC - NÁVRH	5
názov výkresu:	VÝKRES OCHRANY PRÍRODY A TVORBY KRAJINY	
hlavný riešiteľ: ING. ARCH. D. HUDEC	projektant: ING. ARCH. D. HUDEC	
ARCHIGRAPH	grafika: BC. V. STAUROVSKÝ, BC. M. VEĽAS ARCHITEKTONICKO-GRAFICKÉ ŠTÚDIO, Letná 45, 041 91 Košice	mierka: 1:10000