
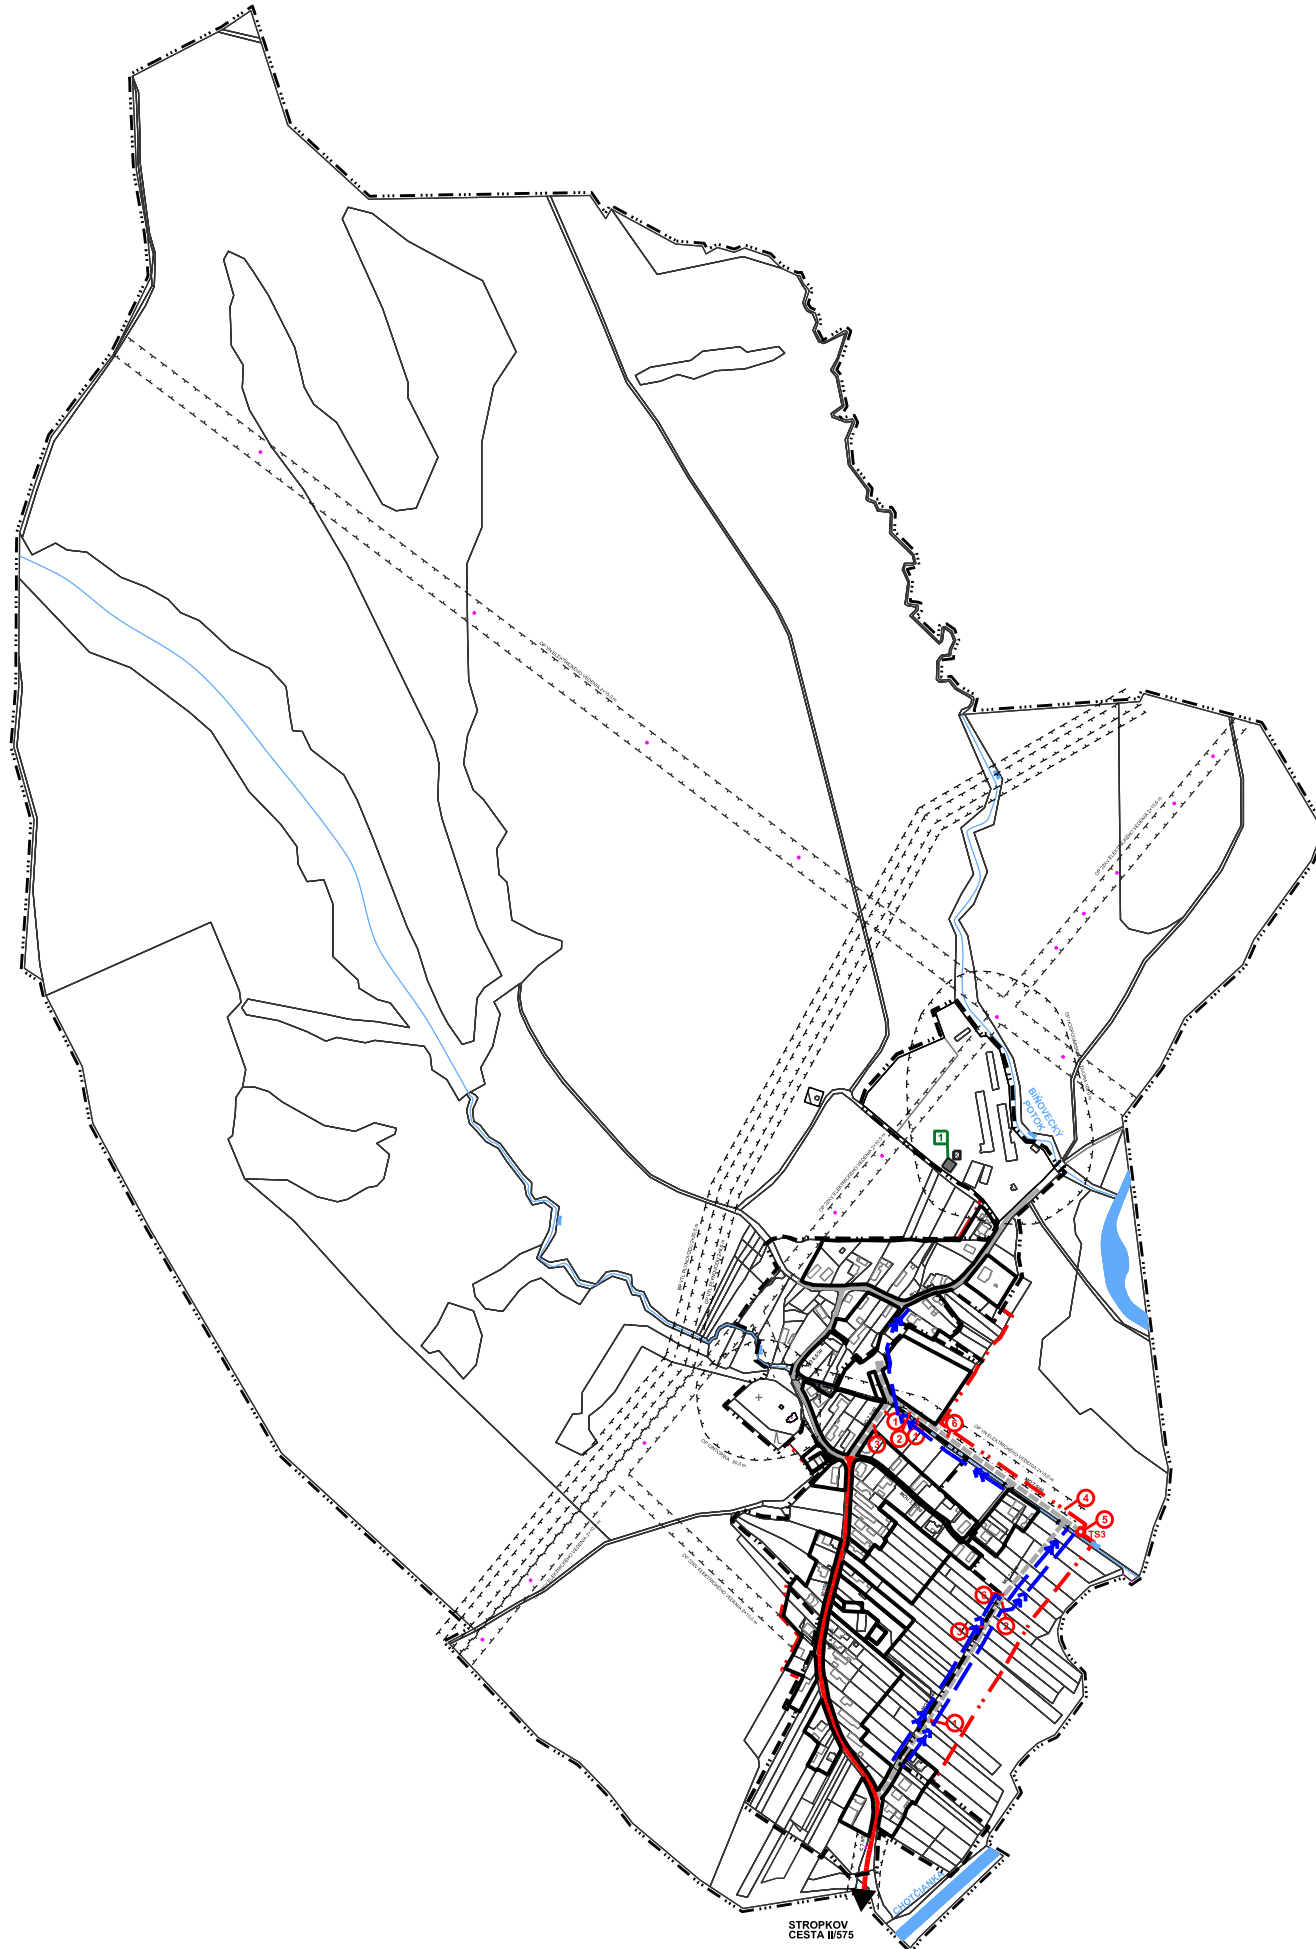


ÚZEMNÝ PLÁN OBCE KRUŠINEC - NÁVRH

M 1 : 10 000

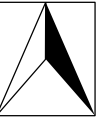

I. VEREJNOPROSPEŠNÉ STAVBY PODĽA ZÁVÄZNEJ ČASTI
ÚPN VÚC PREŠOVSKÉHO KRAJA
VČÍTANE NÁSLEDNÝCH ZMIEN A DOPLNKOV
V OBLASTI ODPADOVÉHO HOSPODÁRSTVA

1 STAVBY A ZARIADENIA NA ZNEŠKODŇOVANIE, DOTRIEDOVANIE, KOMPOSTOVANIE, RECYKLÁCIU ODPADOV

II. VEREJNOPROSPEŠNÉ STAVBY PODĽA ZÁVÄZNEJ ČASTI
ÚPN OBCE KRUŠINEC

A) VEREJNÁ DOPRAVA

1 NAVRHOVANÉ MESTNÉ OBSLUŽNÉ KOMUNIKÁCIE; VČÍTANE PRÍDRUŽENÉHO PRIESTORU
(PEŠÍ CHODNÍK A PÁS SPRIEVODNEJ ZELENÉ)

B) TECHNICKÉ VYBAVENIE ÚZEMIA

2 NAVRHOVANÝ VODOVOD

3 NAVRHOVANÁ DAŽĎOVÁ KANALIZÁCIA

4 NAVRHOVANÉ 22KV VONKAJŠIE ELEKTRICKÉ VEDENIA (PRÍPOJKY)

5 NAVRHOVANÉ TRANSFORMAČNÉ STANICE

6 NAVRHOVANÉ KÁBLOVÉ TELEKOMUNIKAČNÉ VEDENIA

LEGENDA

STAV	NÁVRH	
		HRANICA KATASTRÁLNEHO ÚZEMIA OBCE
		HRANICA ZASTAVANÉHO ÚZEMIA K 01.01.1990
		HRANICA ZASTAVANÉHO ÚZEMIA
		OCHRANNÉ PÁSMA VŠETKÉHO DRUHU
		VODOVOD
		DAŽĎOVÁ KANALIZÁCIA
		CESTA III. TRIEDY č. 3584 FUNKČNEJ TRIEDY B3
		MESTNÉ OBSLUŽNÉ KOMUNIKÁCIE FUNKČNEJ TRIEDY C2 A C3
		22 KV VONKAJŠIE ELEKTRICKÉ VEDENIA A PRÍPOJKY
		TRANSFORMAČNÉ STANICE (TS)

SCHÉMA VEREJNOPROSPEŠNÝCH STAVIEB
A PLOCH NA ASANACIU