
Podorysný rez na kóte 113,50(pohlad zhora)

REZ 1–1

M 1:100

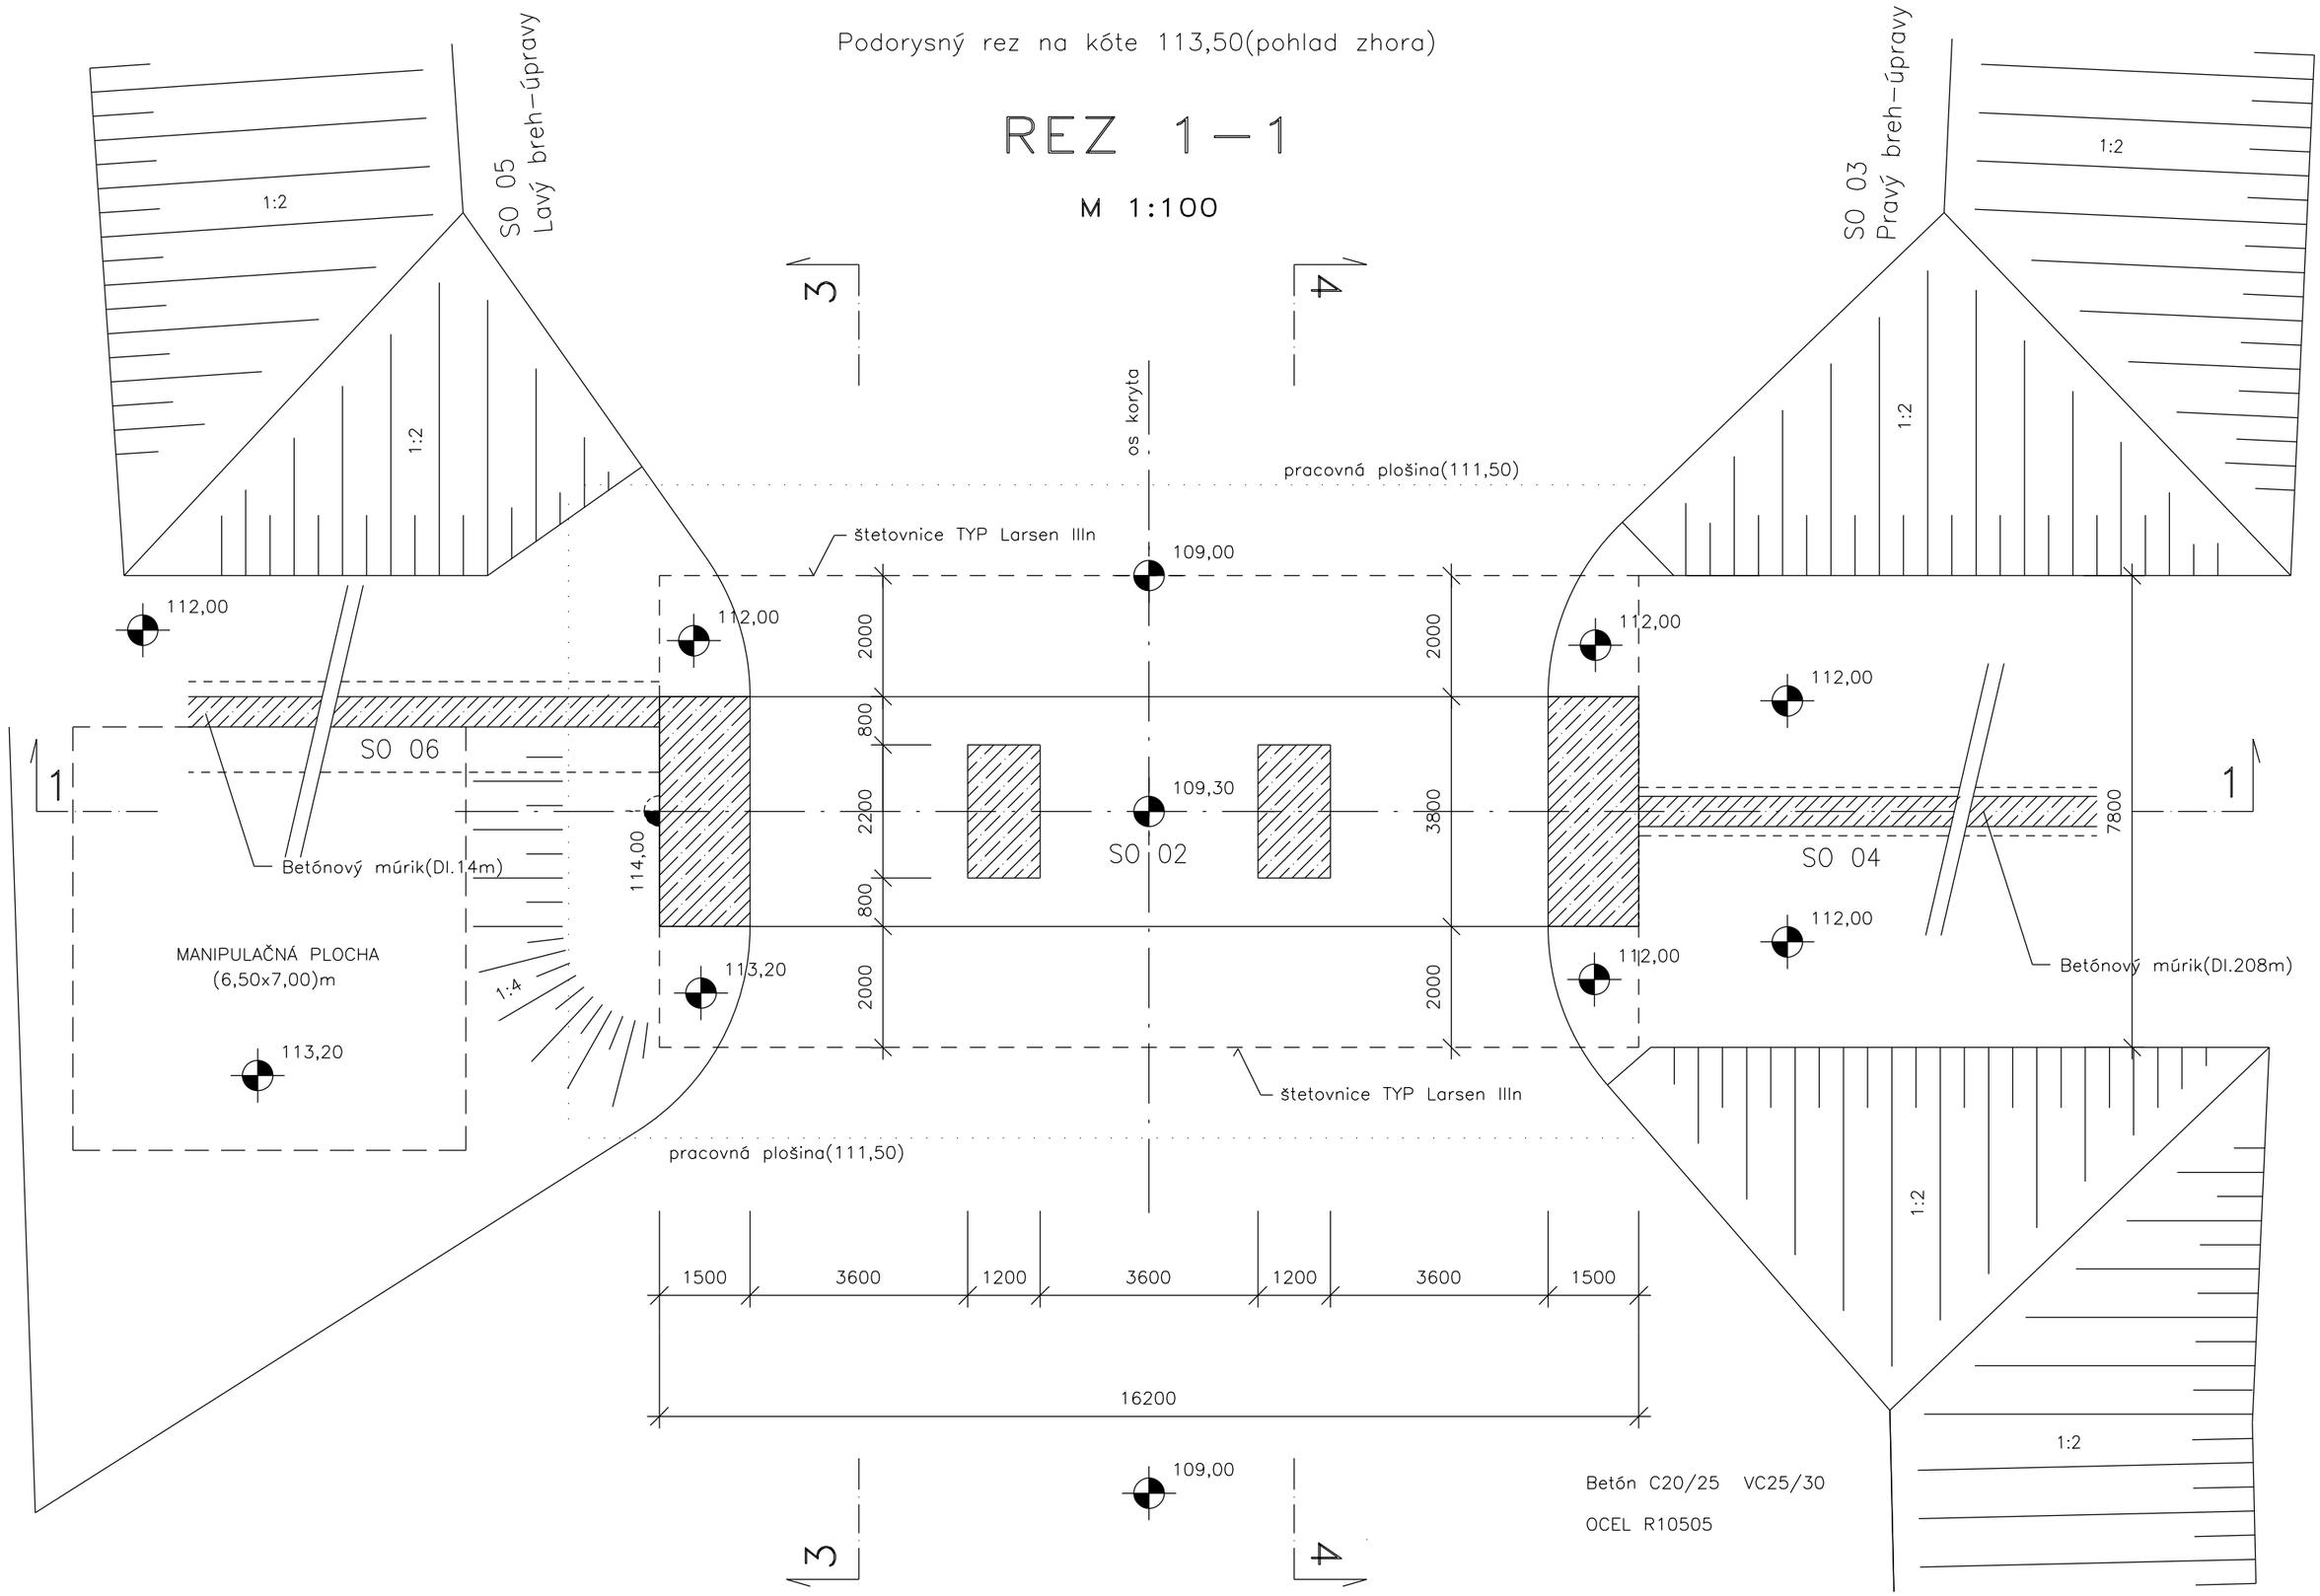

Príloha č. 4