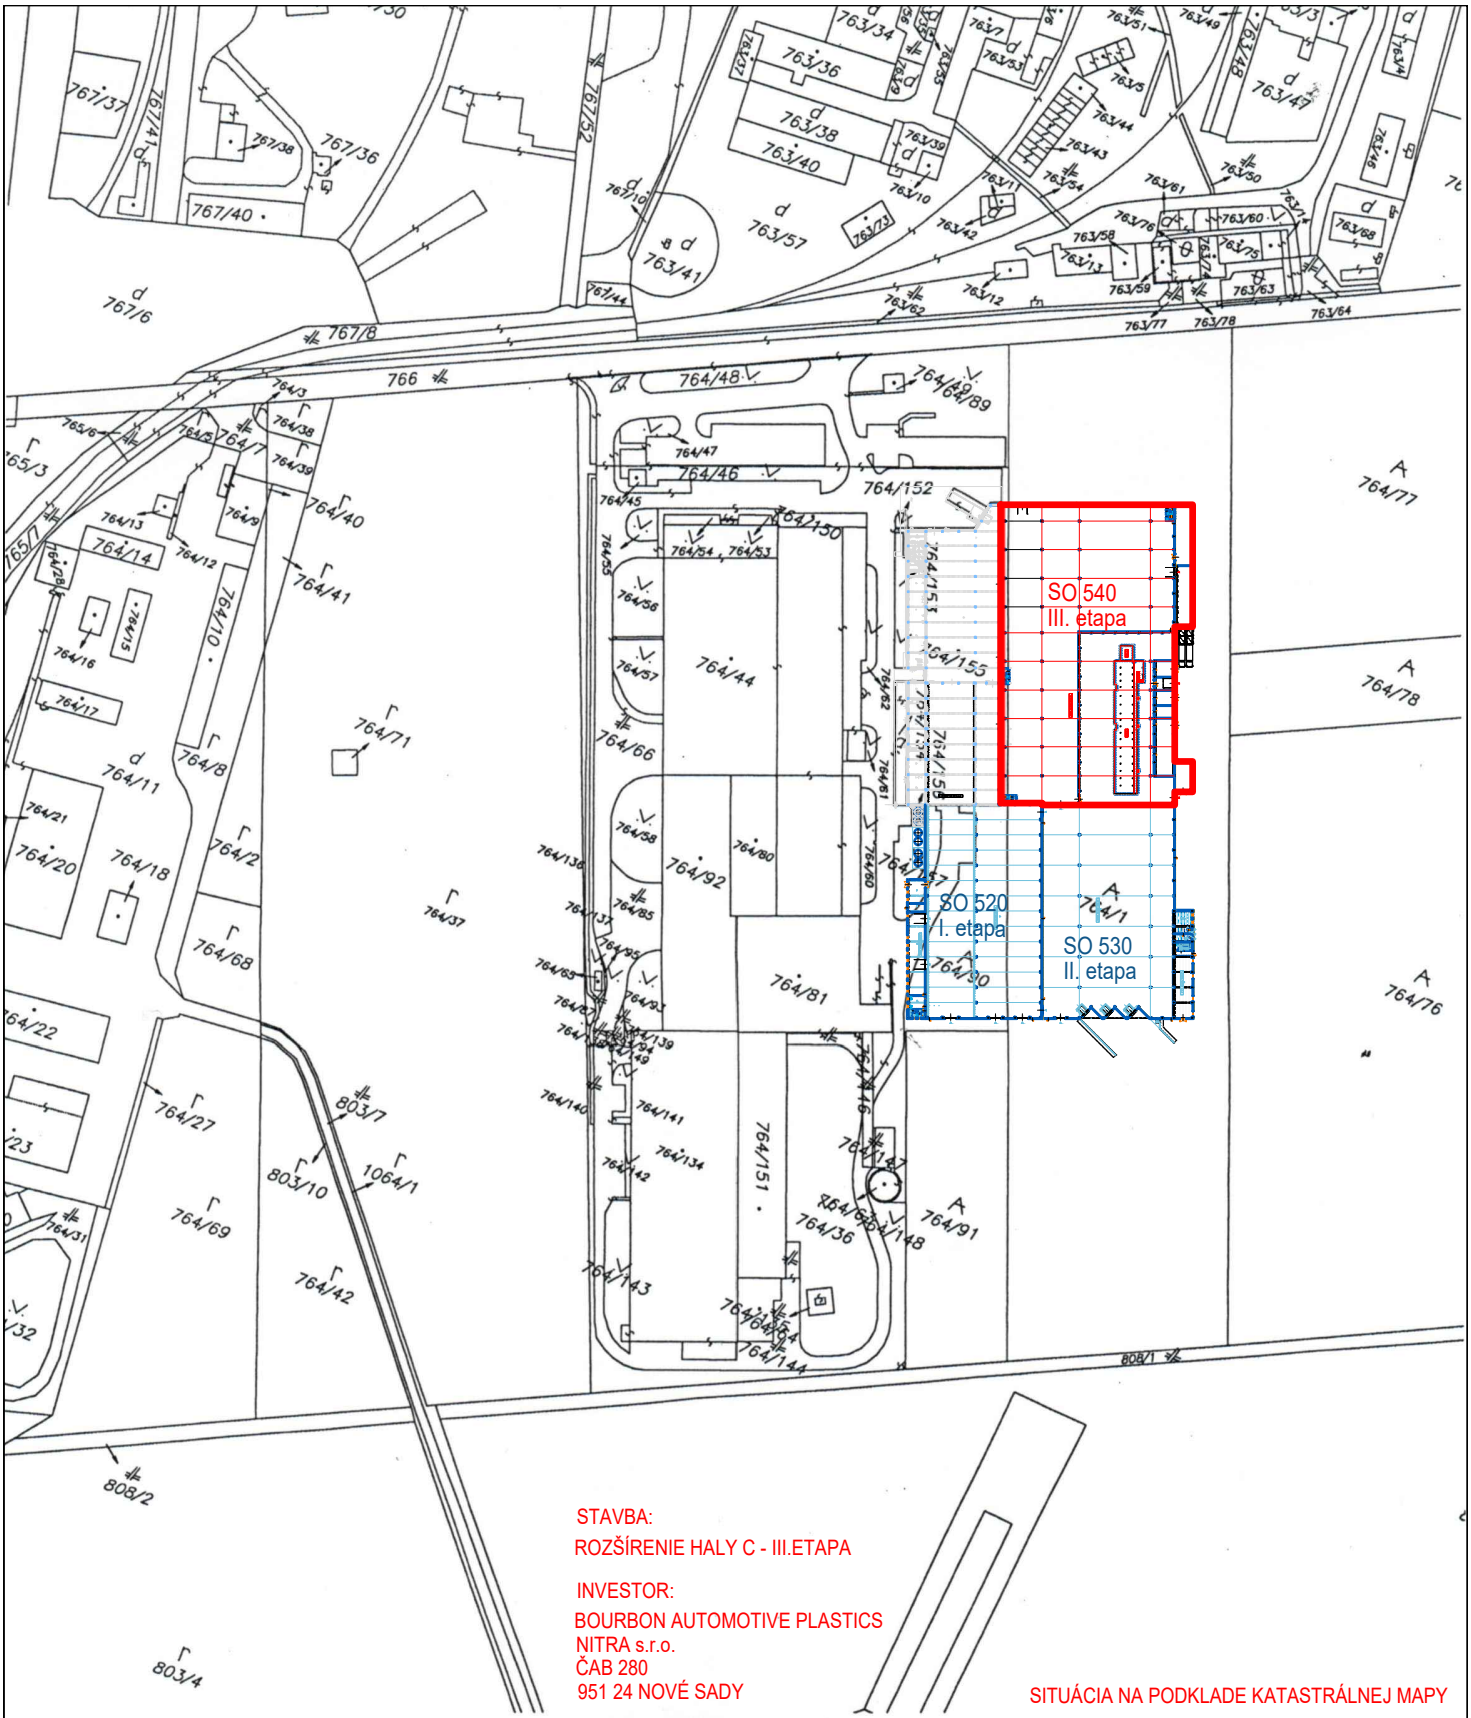


STAVBA:
ROZŠÍRENIE HALY C - III.ETAPA

INVESTOR:
BOURBON AUTOMOTIVE PLASTICS
NITRA s.r.o.
ČAB 280
951 24 NOVÉ SADY

SITUÁCIA NA PODKLADE KATASTRÁLNEJ MAPY

Okresný úrad **Nitra** katastrálny odbor	Okres **Nitra**	Obec **ČAB**	Kat. územie **ČAB**
	Číslo zákazky kt 3115/17	Vektorová mapa	Mierka **1 : 2880**

KÓPIA KATASTRÁLNEJ MAPY

na parcelu:

Vyhotovil

Dňa	Meno
03.04.2017	**Paucir**

Okresný úrad Nitra katastrálny odbor 3

Spoplatnenie podľa Zák. č. 145/95 Z. z.

Pečiatka a podpis