


LEGENDA		
STAV NÁVRH		VYMEDZENIE ÚZEMIA
		HRANICE LOKALÍT ZMIEN A DOPLNKOV
D2-1		OZNAČENIE LOKALÍT ZMIEN A DOPLNKOV
		OCHRANA PRÍRODY A KRAJINY
		HRANICA CHKO ZÁHORIE
II II		BIOKORIDOR REGIONÁLNEHO VÝZNAMU
x x		INTERAKČNÝ PRVOK
		NAVRH. LÍNIOVÁ ZELEŇ
		LESNÉ POZEMKY
		POĽNOHOSPODÁRSKA PÔDA
		HRANICE BPEJ
0159001		KÓD BPEJ
/7.		SKUPINA KVALITY POĽNOHOSPODÁRSKEJ PÔDY
		PLOCHA NAVRHOVANÉHO ODŇATIA PPF

5. výkres ochrany prírody a tvorby krajiny
a perspektívneho použitia PPF a LPF
na nepoľnohospodárske účely

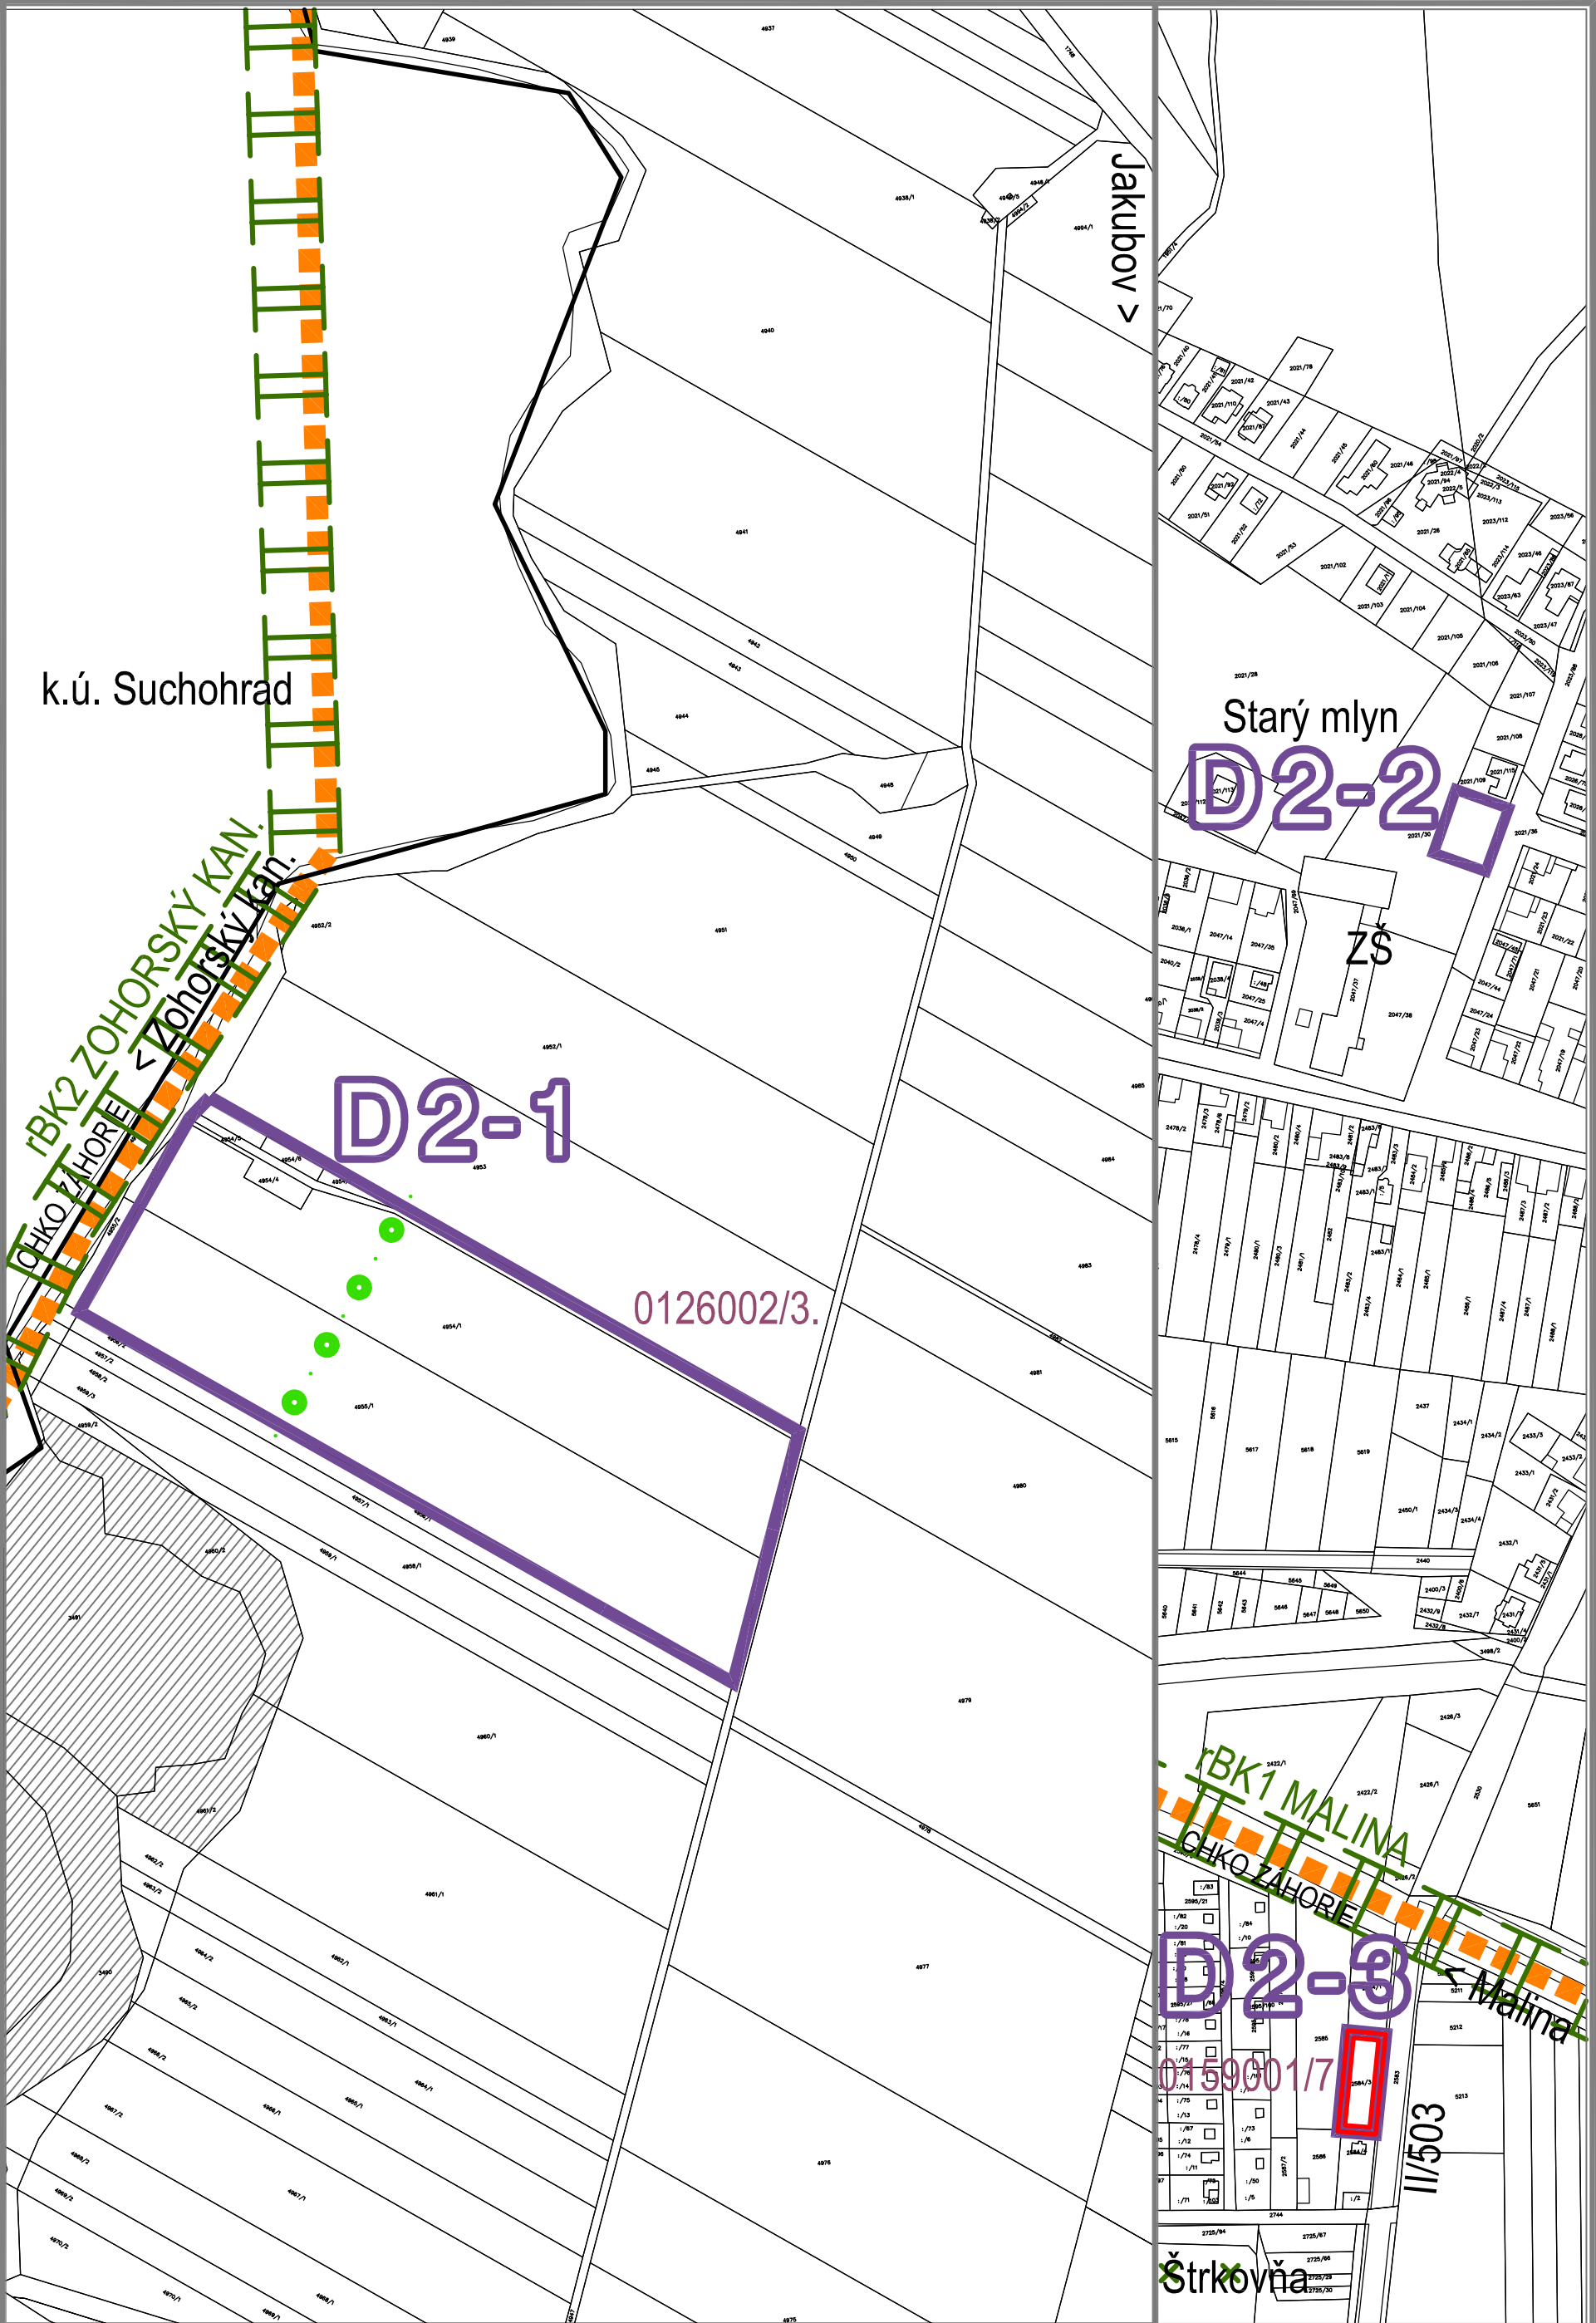

ÚZEMNÝ PLÁN OBCE JAKUBOV ZMENY A DOPLNKY Č. 2

OBSTARÁVATEĽ: OBEC JAKUBOV
SPRACOVATEĽ: ECOCITIES s.r.o.
MIERKA: 1:2880 / DÁTUM: 2015

POVER. OBST.: Ing. GABRIELA REHÁKOVÁ
RIEŠITEĽ: doc.Ing.arch. JAROSLAV COPLÁK, PhD.
SPOLUPRÁCA: Ing. MARTA COPLÁKOVÁ

